


**Agenzia del Territorio
CATASTO FABBRICATI
Ufficio Provinciale di
Savona**

Dichiarazione protocollo n. SV0125041 del 09/06/2011	
Planimetria di u.i.u. in Comune di Cairo Montenotte	
Strada Ville	civ. 36/A
Identificativi Catastali:	Compilata da: Sicco Franco
Sezione:	Iscritto all'albo: Ingegneri
Foglio: 19	Prov. Savona
Particella: 301	N. 736
Subalterno: 1	

Scheda n. 1 Scala 1:200

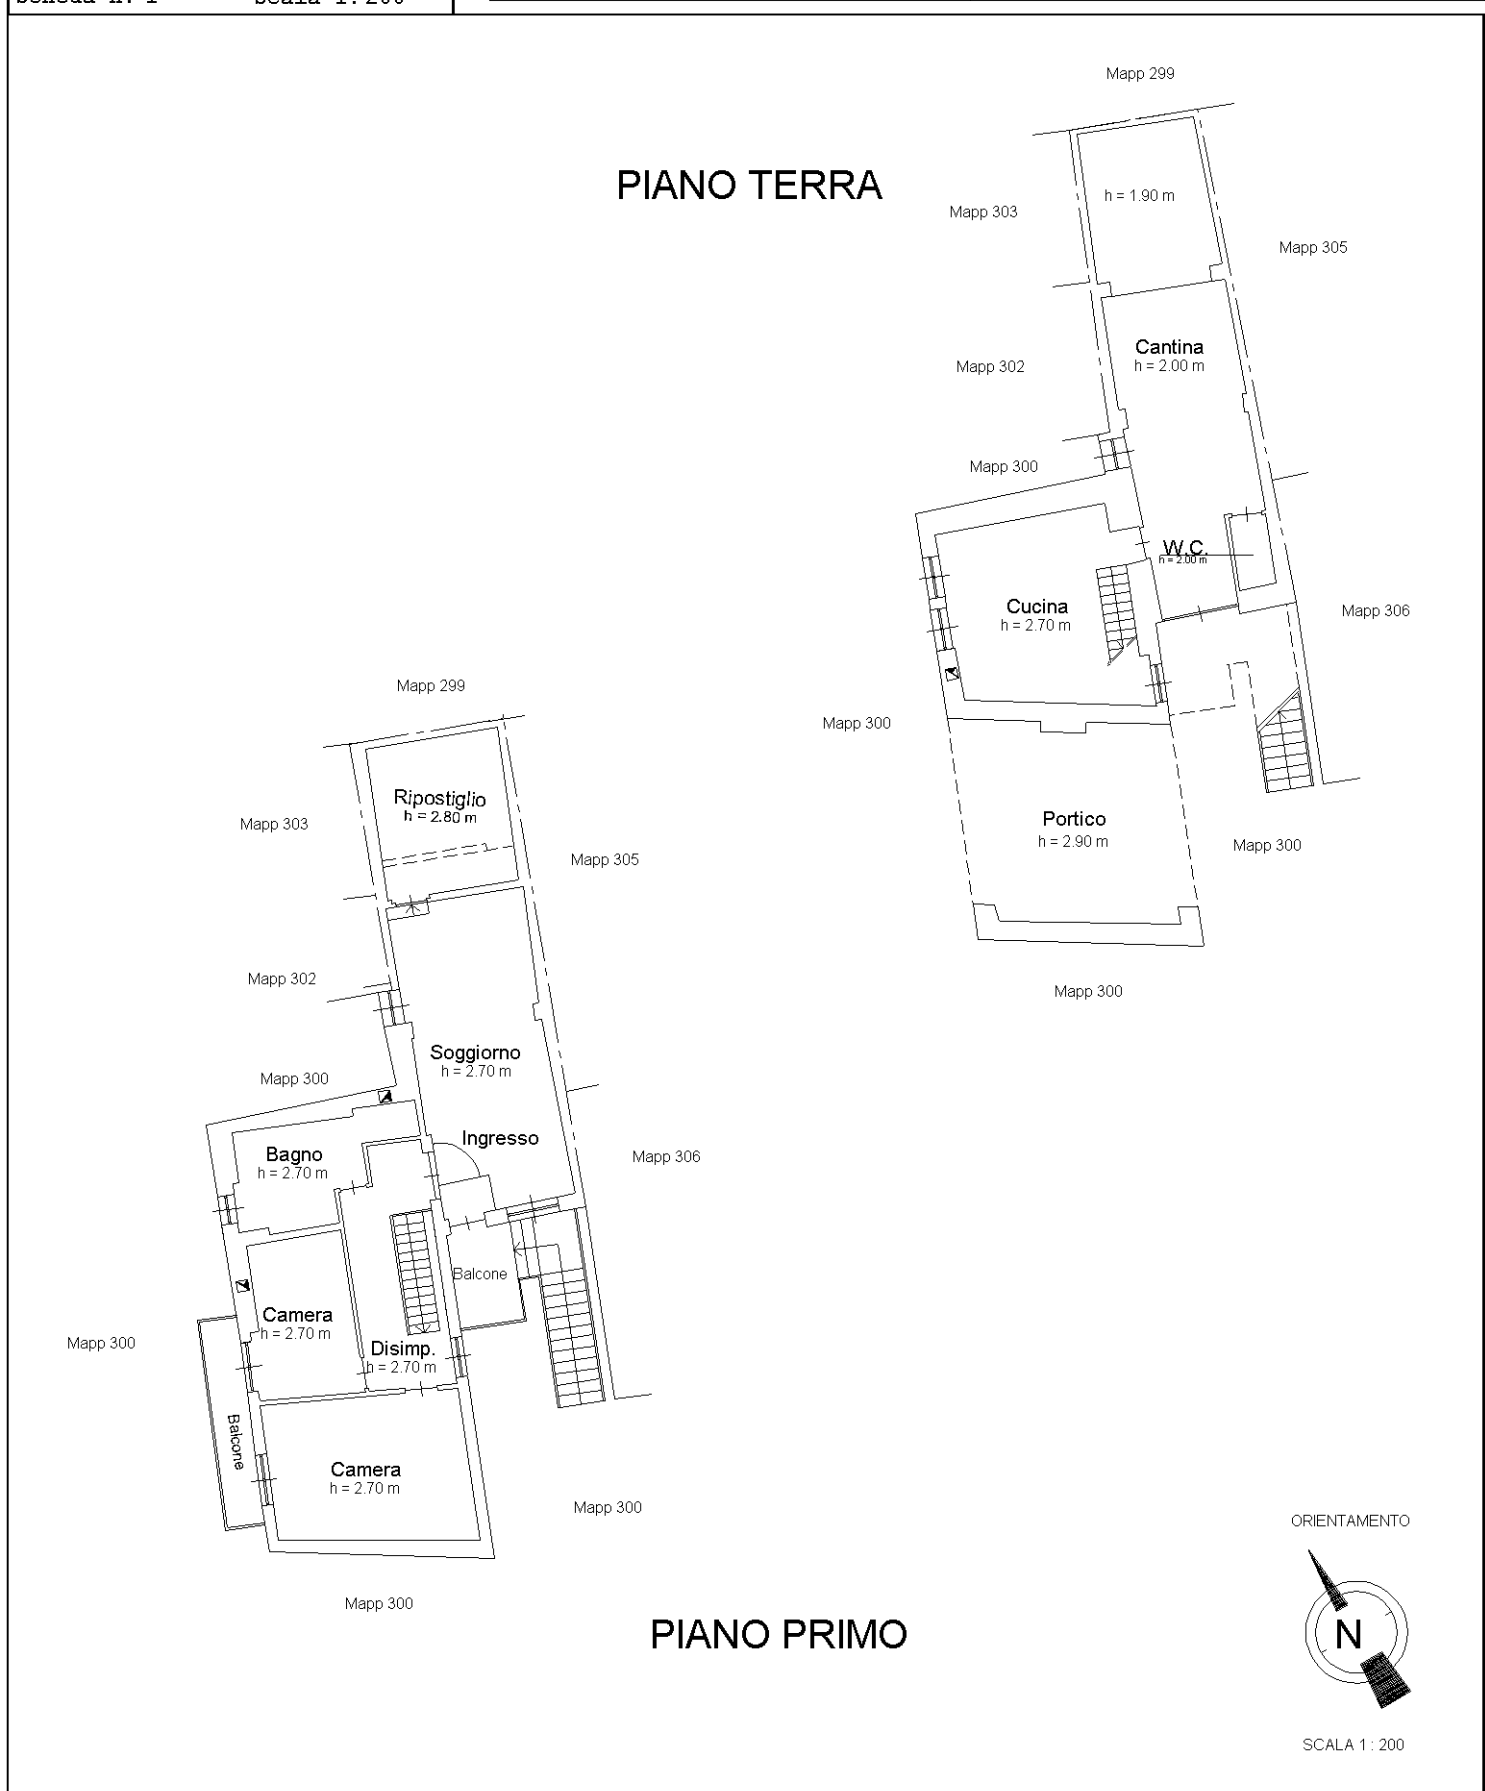

linea 01

Catasto dei Fabbricati - Situazione al 22/02/2024 - Comune di CAIRO MONTENOTTE(B.369) - < Foglio 19 - Particella 304 - Subalterno 3 > - Uiu graiffata