


# STATO ATTUALE

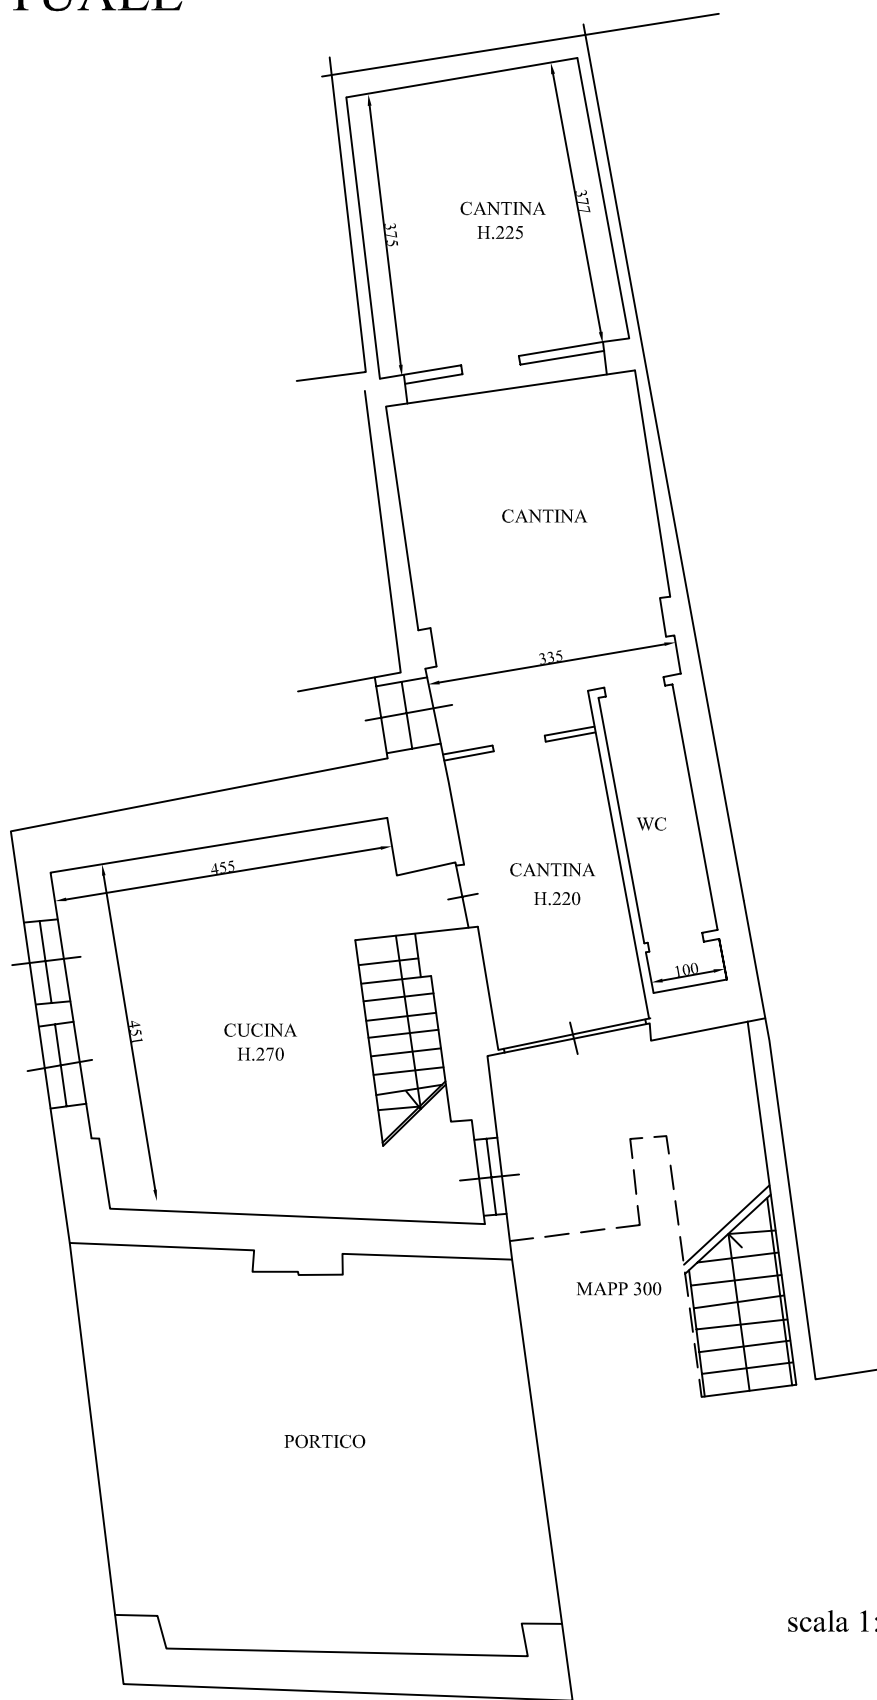


scala 1:100

## PIANO TERRA

**Studio Tecnico**  
**Geometra Cristina Pezzano**  
Viale Martiri della Libertà 102/4/A- 17031 Albenga (SV)  
cristinapezzano@libero.it



# STATO ATTUALE

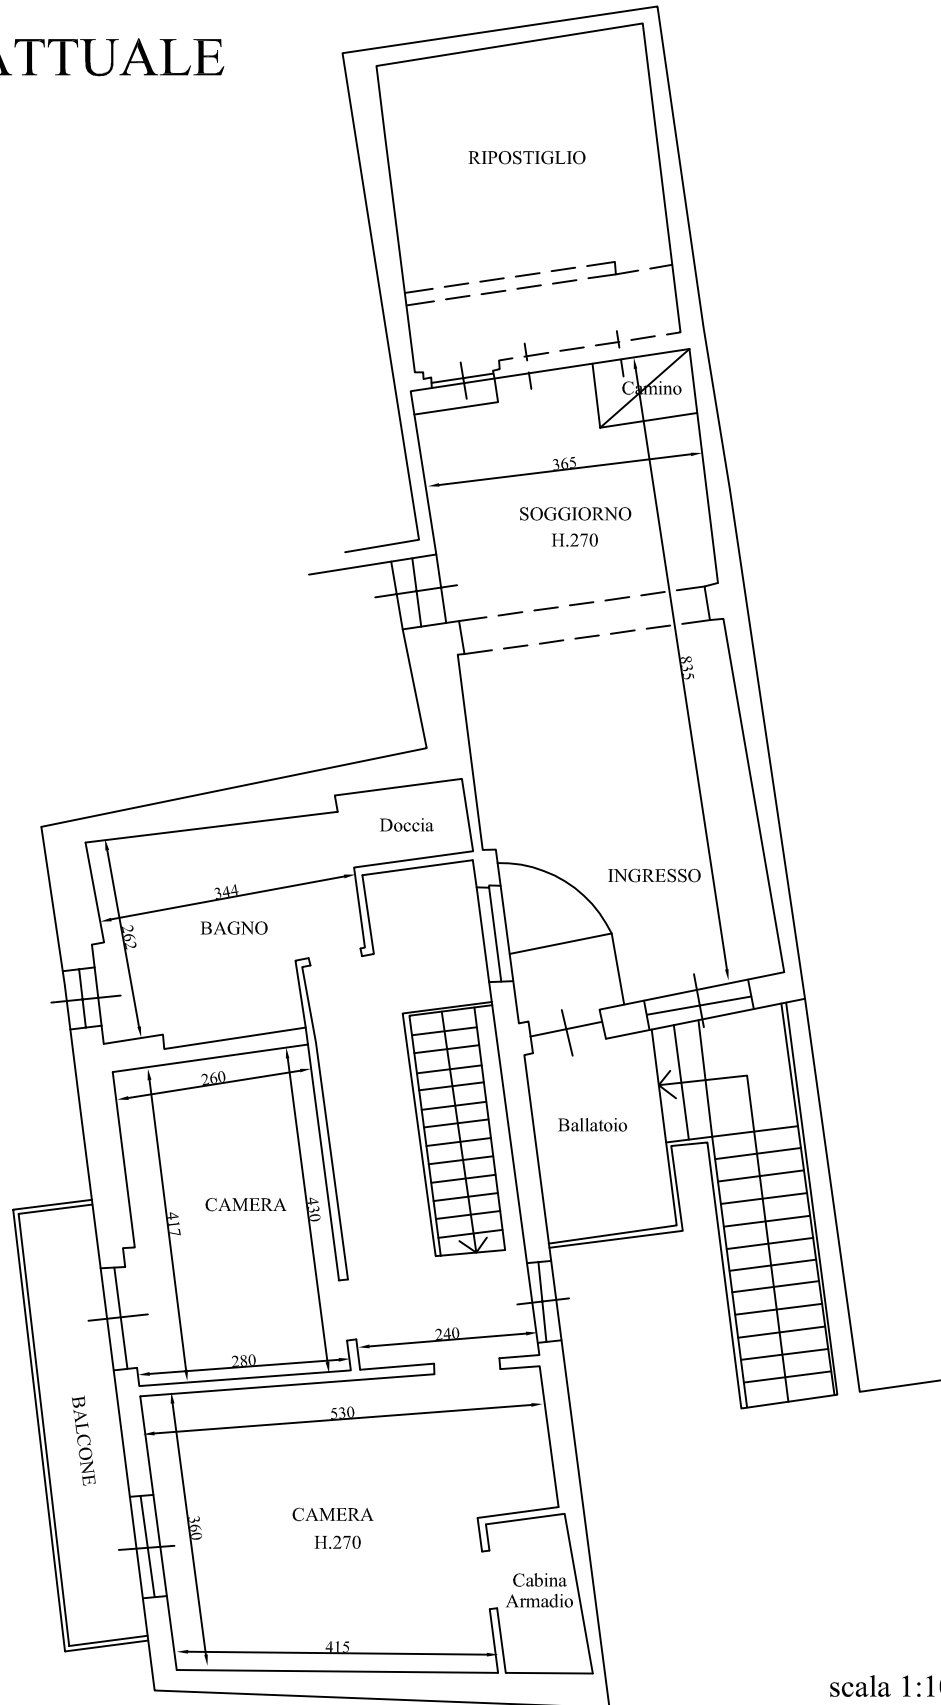

scala 1:100

## PIANO PRIMO

**Studio Tecnico**  
**Geometra Cristina Pezzano**  
Viale Martiri della Libertà 102/4/A- 17031 Albenga (SV)  
cristinapezzano@libero.it

