



PLANIMETRIA PIANO TERRA - Stato di fatto  
Scala 1:100

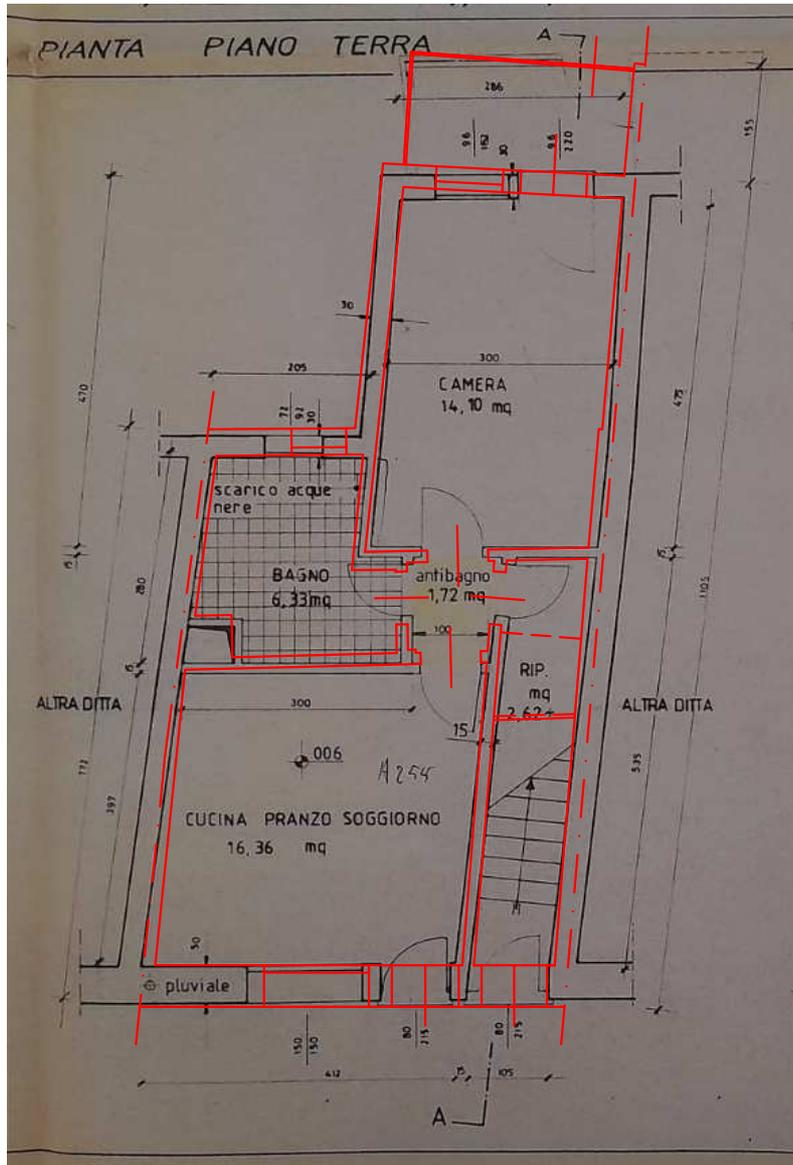

SOVRAPPOSIZIONE STATO APPROVATO - STATO ATTUALE

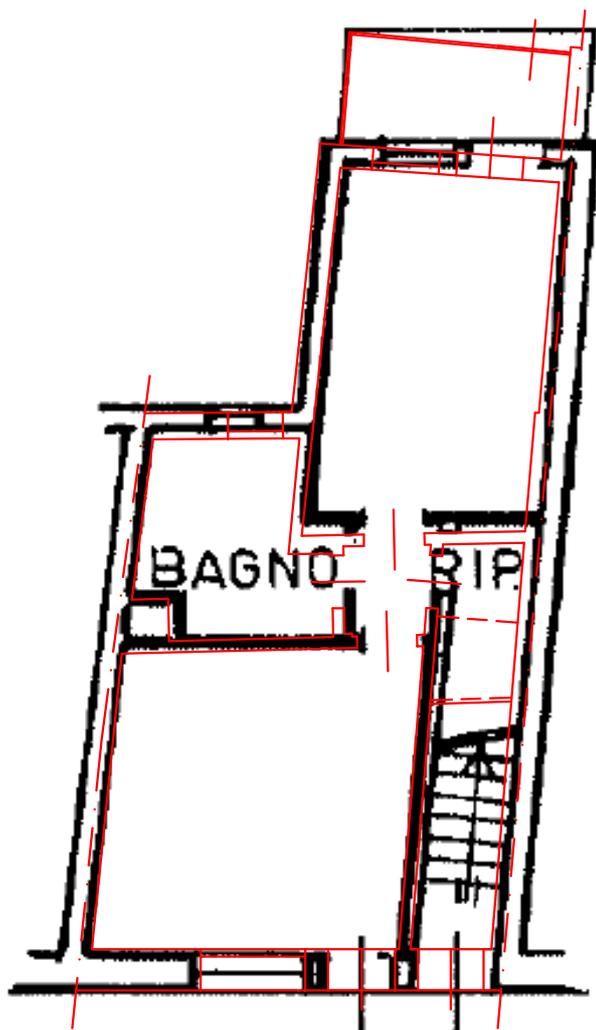

SOVRAPPOSIZIONE PLANIM. CATASTALE - STATO DI FATTO

Piano terra - Scala 1:100