

Agenzia delle Entrate  
**CATASTO FABBRICATI**  
 Ufficio provinciale di  
 Cremona

Dichiarazione protocollo n. CR0002199 del 22/01/2019  
 Planimetria di u.i.v. in Comune di Ostiano  
 Vicolo Paesetto  
 civ. 2

Identificativi Catastali:  
 Sezione: 11  
 Foglio: 11  
 Particella: 484  
 Subalterno: 502


Compilata da:  
 Brocchieri Tiziana  
 Iscritta all'albo:  
 Geometri  
 Prov. Cremona

N. 1676


Scala 1: 200

Data: 24/01/2019  
 Totale schede: 1  
 Ultima planimetria n. 1


Data: 24/01/2019 - n. T121727 - Richiedente: BRCTZN72A58A940R

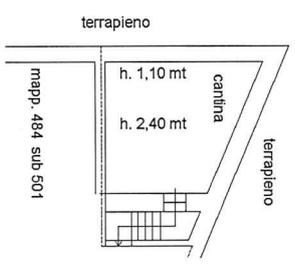

PIANO S1

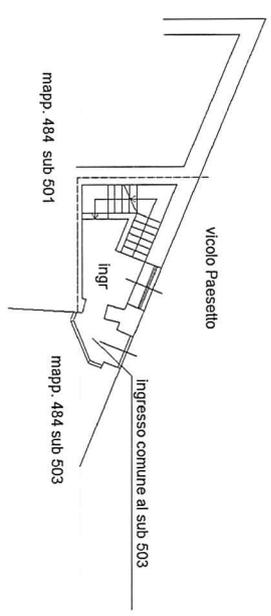

PIANO TERRA

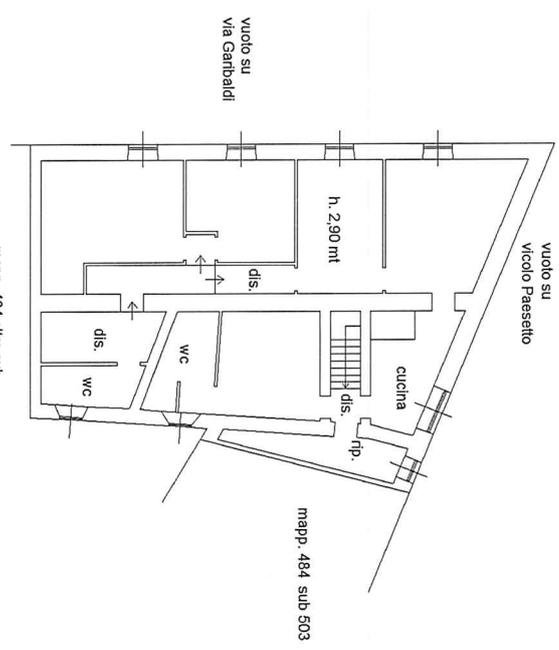

PIANO PRIMO

