

**Agenzia delle Entrate  
CATASTO FABBRICATI  
Ufficio Provinciale di  
Cagliari**

Dichiarazione protocollo n. CA0015938 del 01/03/2022

Comune di Narcao

Localita' Su Terrazzu

civ. SNC

Identificativi Catastali:

Sezione: C

Foglio: 15

Particella: 584

Subalterno: 2

Compilata da:

Cinus Angela

Iscritto all'albo:

Ingegneri

Prov. Cagliari

N. 3556

Planimetria


Scheda n. 1

Scala 1:200


**PIANO SEMINTERRATO**




**PIANO PRIMO**

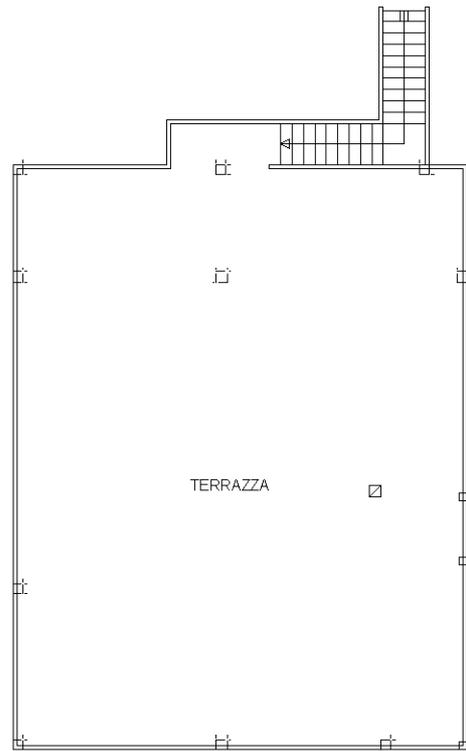

**PIANO TERRA**

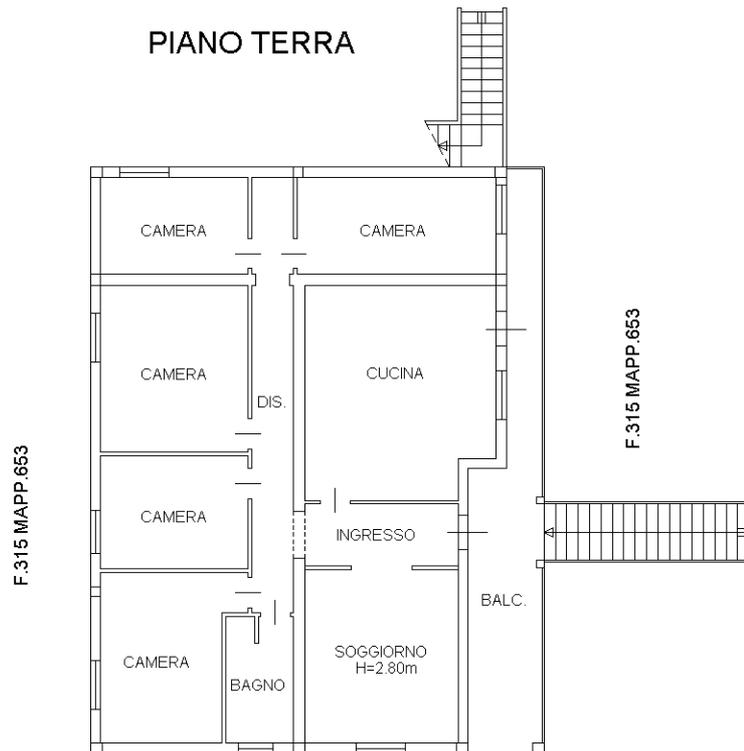

NORD

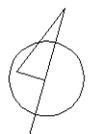

Ultima planimetria in atti