


N=2900

E=33200

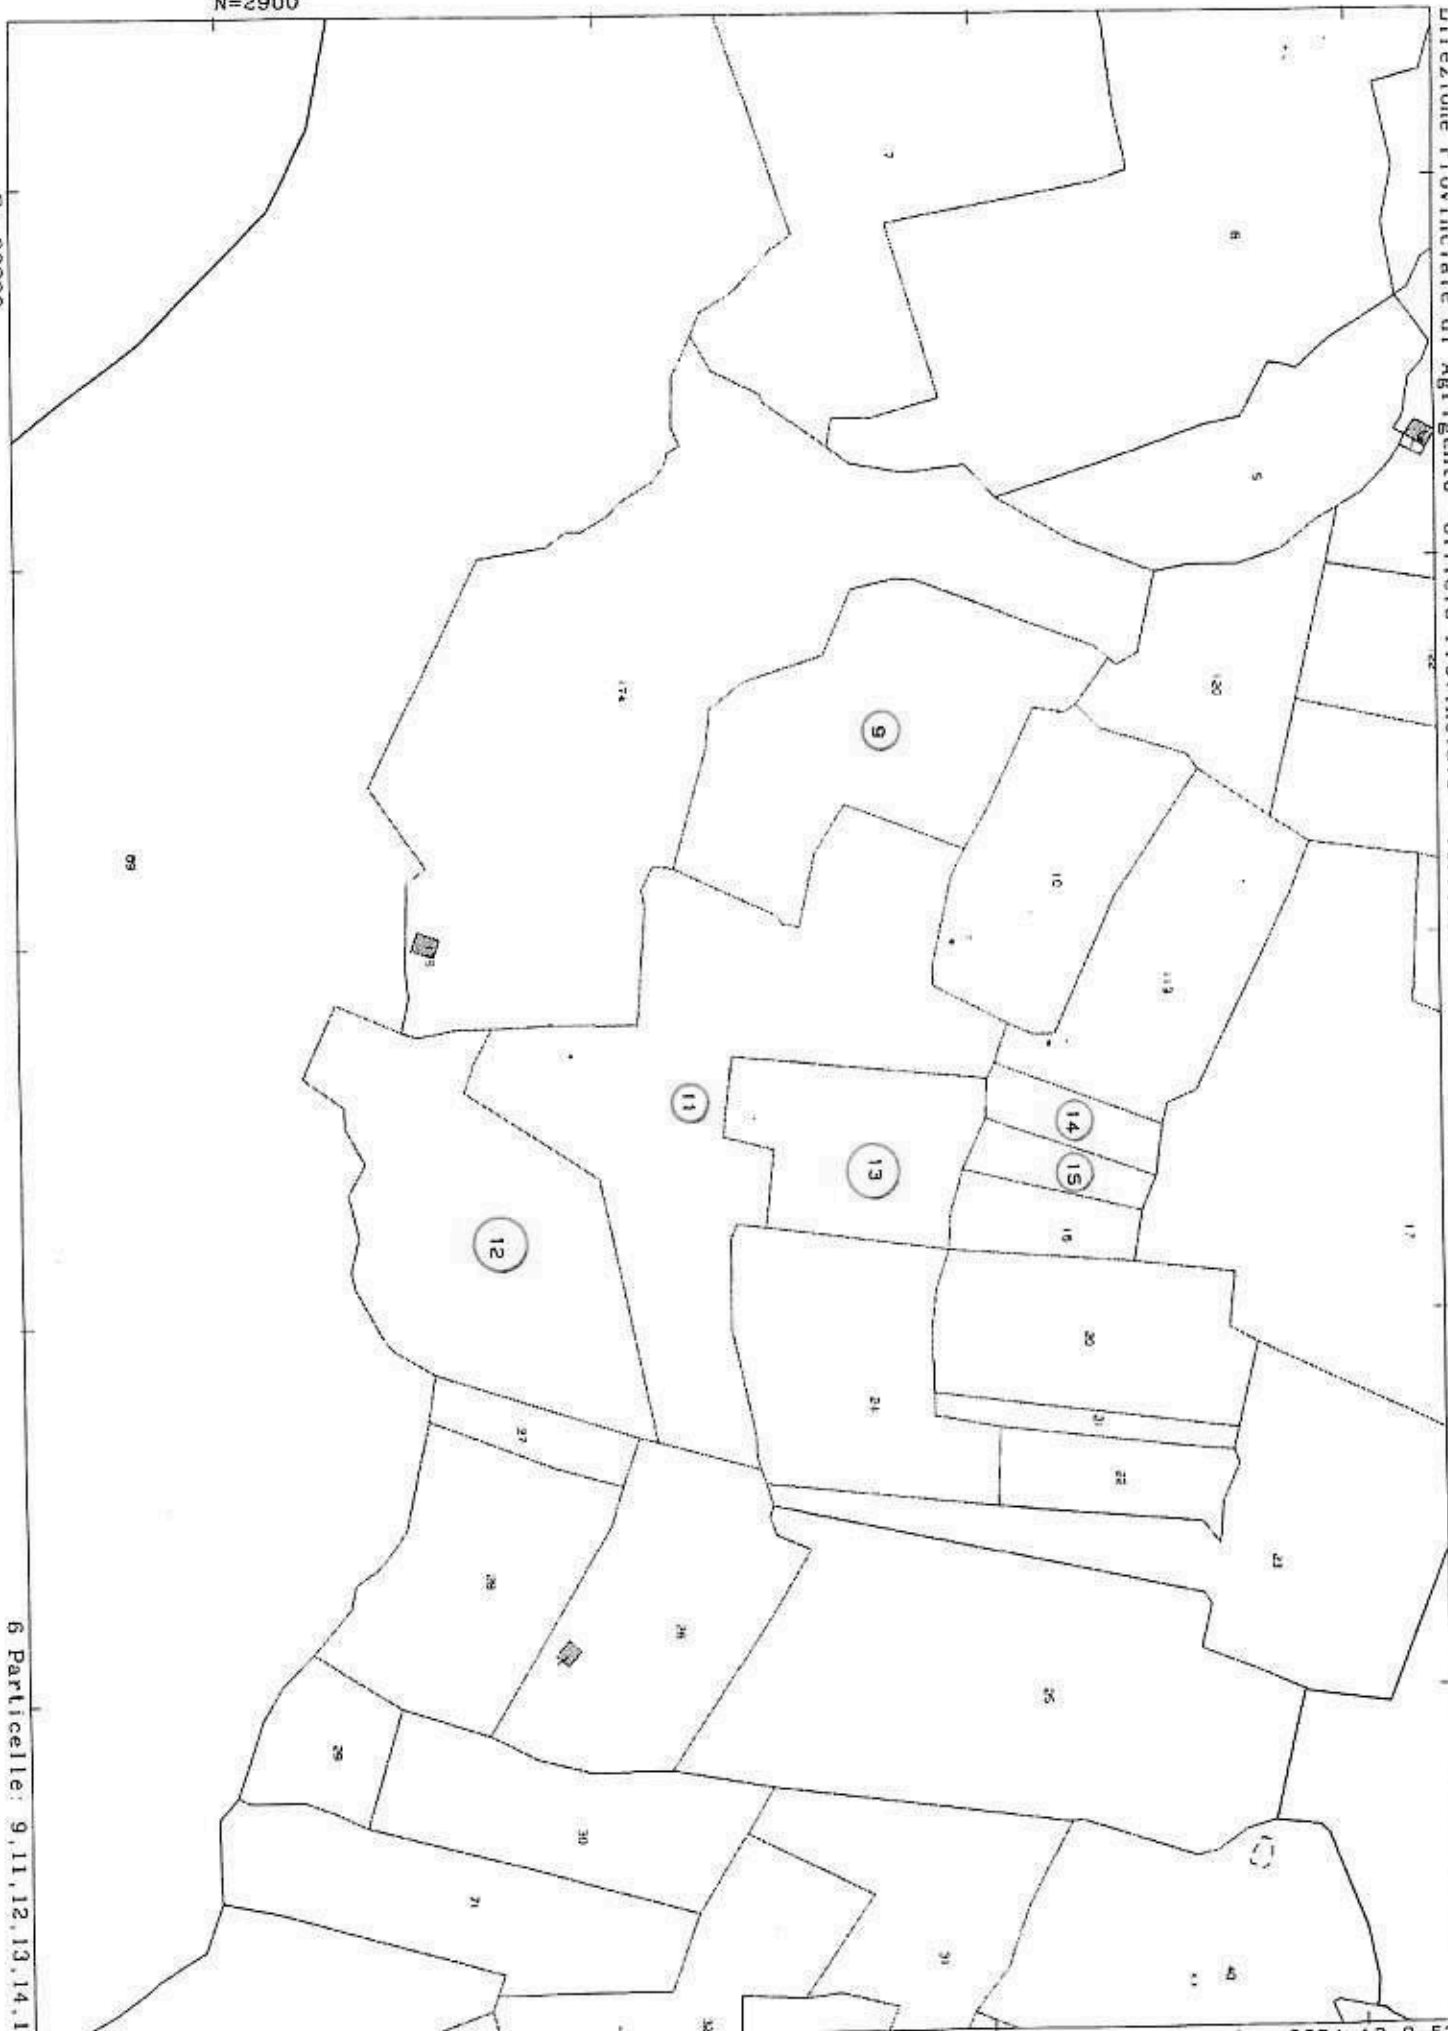

6 Particelle: 9, 11, 12, 13, 14, 15

Comune: (AG) CATTOLICA ERACLEA
Foglio: 13

Scala originale: 1:2000
Dimensione cornice: 534.000 x 378.000 metri
31-Jan-2024 18:8:52
Protocollo pratica T353259/2024

DIREZIONE PROVINCIALE DI AGRICOLTURA UFFICIO PROVINCIALE - IRRIGUORI -
CANTINA COMUNALE - TORO BICOTINO - UFFICIO DI AGRICOLTURA -
Firmato Da: MONACHELLO ANGELO Enesso Da: ARUBAPEC S.P.A. NG CA 3 Serial#: 626c07485bf256d59a40acced8537865

ALLEGATO N. 10

