


SCALA 1:100
ORIENTAMENTO

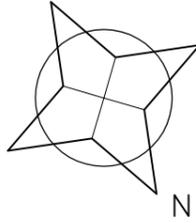


ALLEGATO N°07 - Grafici dei rilievi: LOTTO UNICO - Alloggio al P.1 oltre accessori

U.I. RESIDENZIALE IN VIA V. BACHELET N°7/A NELL'ABITATO DI NOVA SIRI
CATASTO DEI FABBRICATI DI NOVA SIRI – FG.49 PARTICELLA 993 SUB.12

Tribunale di Matera Area Esecuzioni Immobiliari G.E. Dott.ssa F. Berloco
Procedura RGE N°45/16: [REDACTED]

PIANO PRIMO

H=mt.2.70

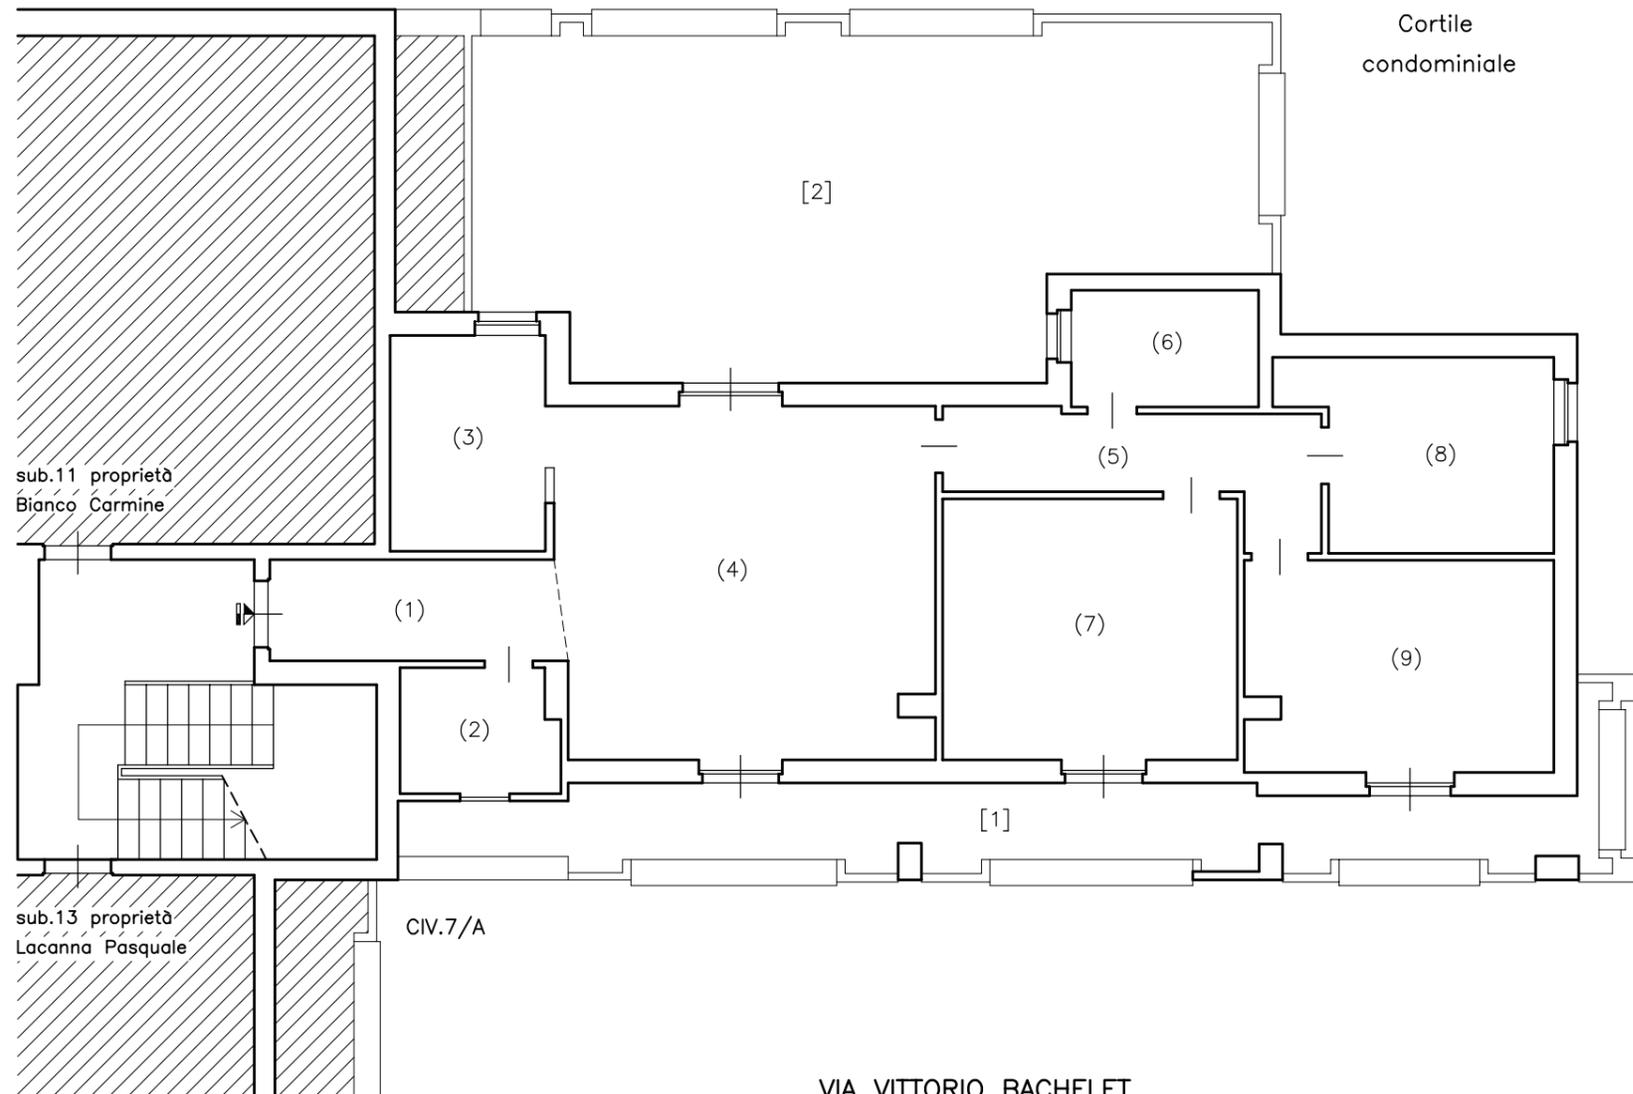

Legenda superfici residenziali:

(1) Ingresso	mq.	5.90
(2) W.C. servizio	mq.	3.90
(3) Cucinino	mq.	6.70
(4) Soggiorno	mq.	26.40
(5) Disimpegno	mq.	7.05
(6) Bagno	mq.	4.40
(7) Letto figli	mq.	15.40
(8) Letto figli	mq.	9.40
(9) Letto doppio	mq.	12.95
Totale S.U.R.	mq.	92.10
Totale Sup. Commerciale	mq.	110.60

Legenda superfici accessorie:

[1] Balcone anteriore	mq.	18.15	mq.	24.40
[2] Terrazzo a livello	mq.	49.70	mq.	54.00
[3] Posto auto in cortile	mq.	12.50	mq.	12.50
Totale S.U.N.R.	mq.	80.35		
Totale Sup. Commerciale			mq.	90.90

Matera, 10/04/2023
IL C.T.U. incaricato:
Geom. E. DI CECCA

