

## **ALLEGATI "1" - Catasto**

N=5031000

E=1523900



1 Particella: 217

**ELABORATO PLANIMETRICO**

Compilato da: Cereda Carlo

Iscritto all'albo: Architetti

Prov. Milano

N. 11540

Comune di Peschiera Borromeo

Sezione:

Foglio: 63

Particella: 217

Protocollo n.

M10208919

del 19/05/2023

Dimostrazione grafica dei subalterni

Tipo Mappale n.

del


Scala 1 : 500

pag. 1/6


ELABORATO PLANIMETRICO PER LA DIMOSTRAZIONE DELLA SUDDIVISIONE IN SUBALTERNI NUMERICI

**ESTRATTO DI MAPPA**


Foglio 63 scala 1:1000

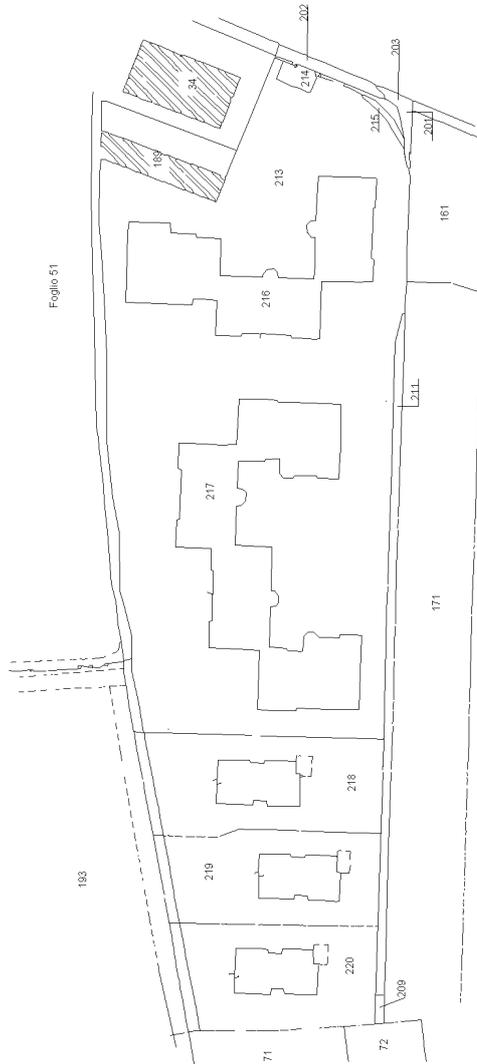

**PIANO INTERRATO - S1-**


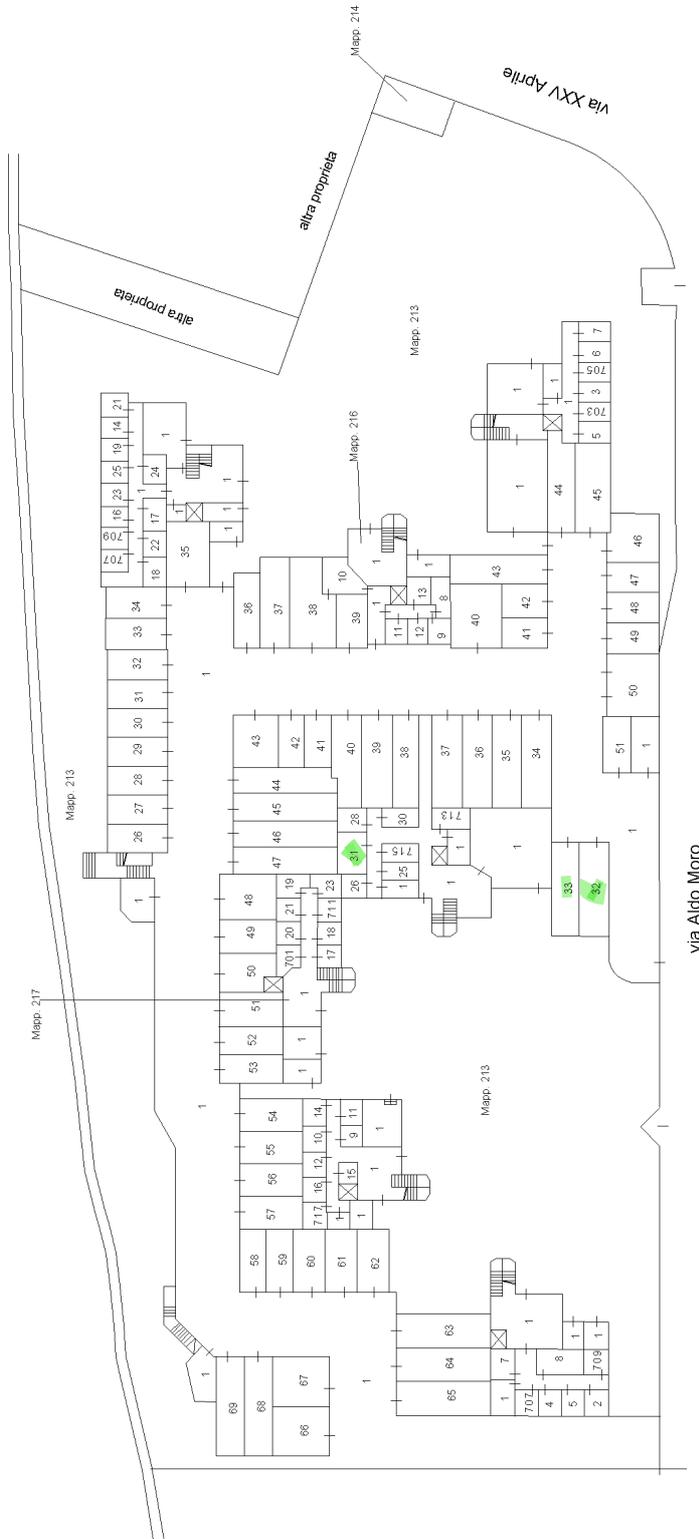


PIANO TERRA - I-

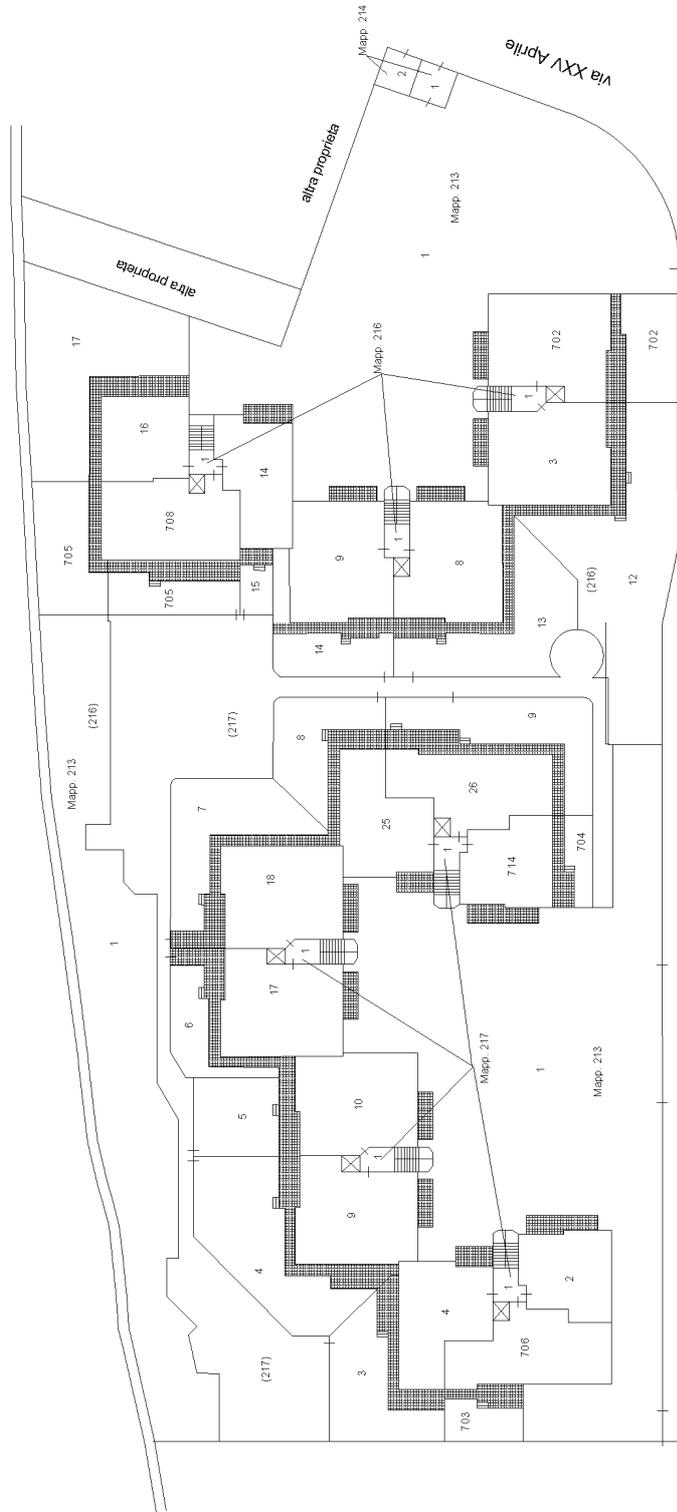

PIANO PRIMO - 1-


pag. 4/6

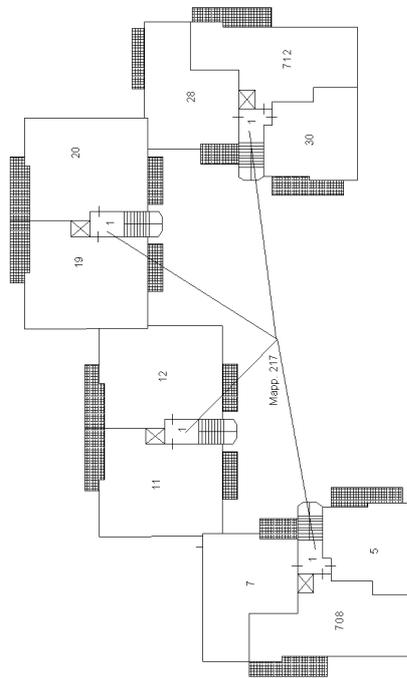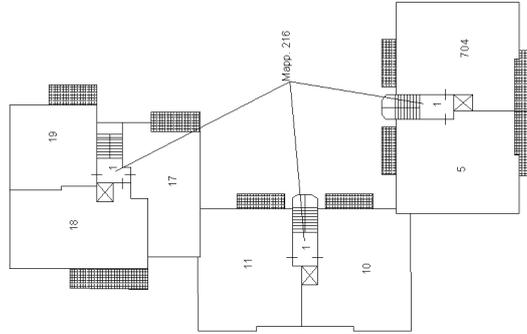

<b>ELABORATO PLANIMETRICO</b>	Compilato da: Cereda Carlo	Iscritto all'albo: Architetti	Prov. Milano	N. 11540
Comune di Peschiera Borromeo	Sezione: Foglio: 63	Particella: 217	Protocollo n. MI0208919	del 19/05/2023
Dimostrazione grafica dei subalterni		Tipo Mappale n.	del	Scala 1 : 500

PIANO SECONDO - 2-

pag. 5/6

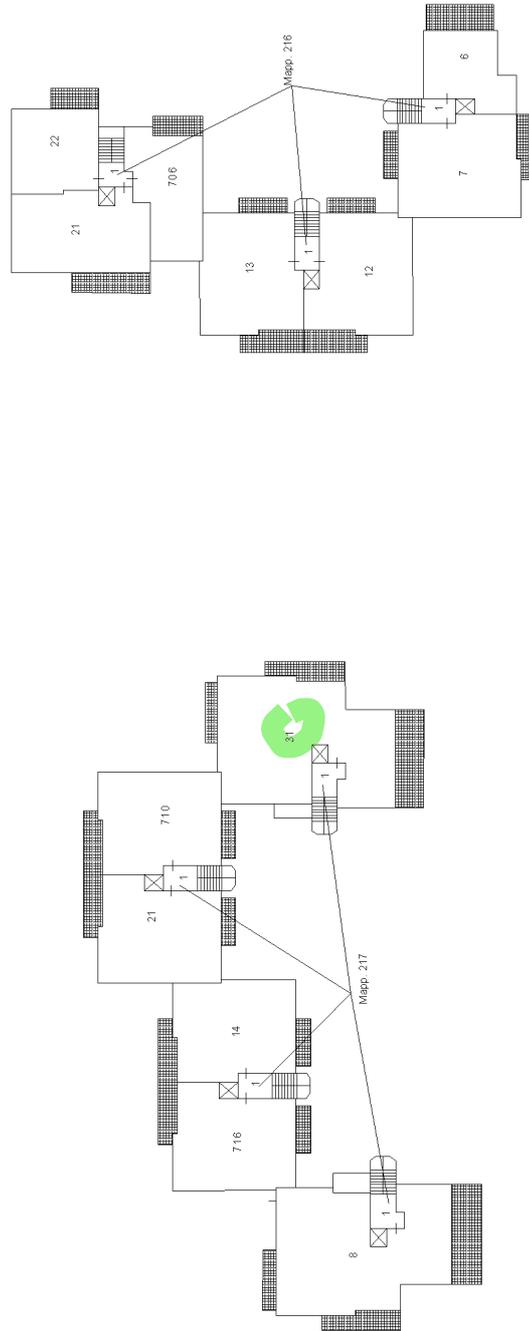

**Agenzia delle Entrate**  
**CATASTO FABBRICATI**  
Ufficio provinciale di Milano

**ELABORATO PLANIMETRICO**

Compilato da: Cereda Carlo

Iscritto all'albo: Architetti

Prov. Milano

N. 11540

Comune di Peschiera Borromeo

Foglio: 63

Particella: 217

Protocollo n. MI0208919

del 19/05/2023

Dimostrazione grafica dei subalterni


Tipo Mappale n.

del


Scala 1 : 500

pag. 6/6

**PIANO TERZO - 3-**

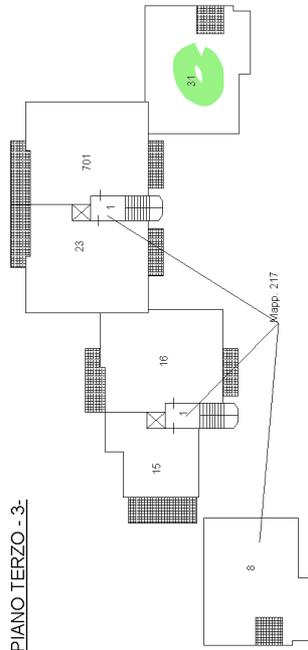

**PIANO QUARTO - 4-**

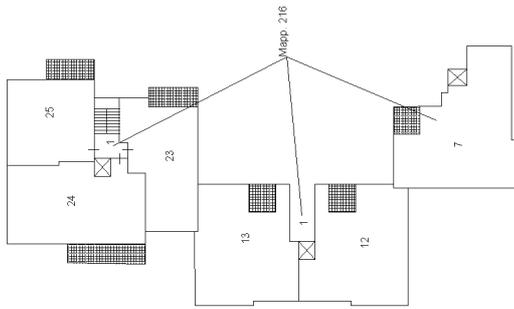


MOD. AN (CEU)  
300  
CIV. 11.


MODULARIO  
R.F. n. 496

MINISTERO DELLE FINANZE  
DIPARTIMENTO DEL TERRITORIO  
**CATASTO EDILIZIO URBANO** (RDL 13-4-1939, n. 652)


Planimetria di u.i.u. in Comune di PESCHIERA BORROMEO via A. MORO

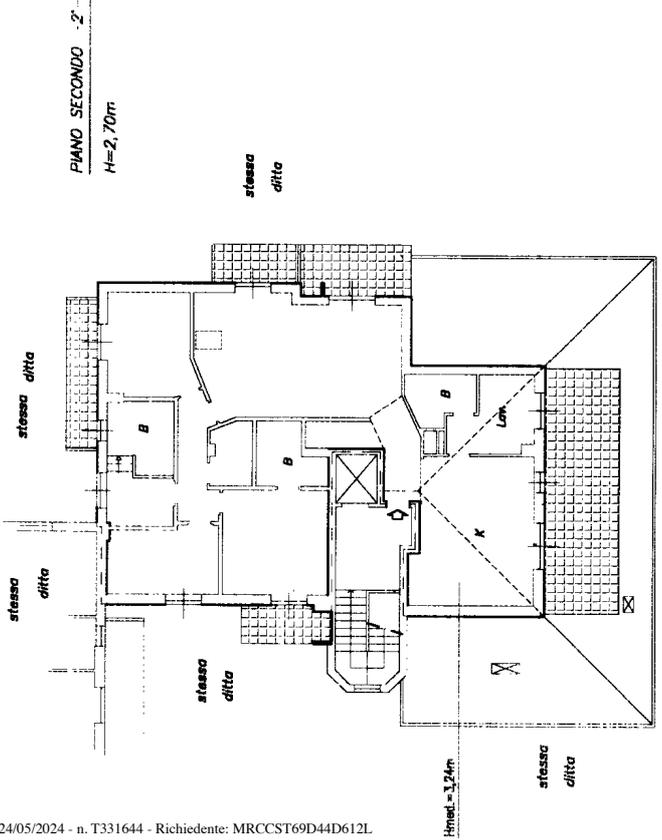

PIANO SECONDO - 2-  
H=2,70m

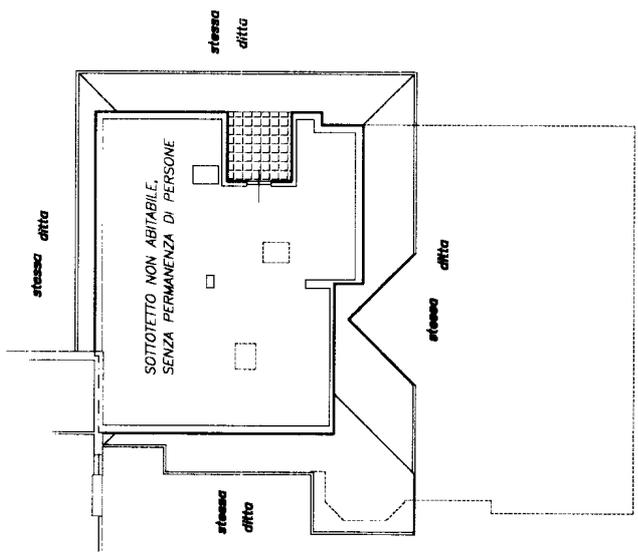


PIANO TERZO - 3-  
Hmed=2,32m

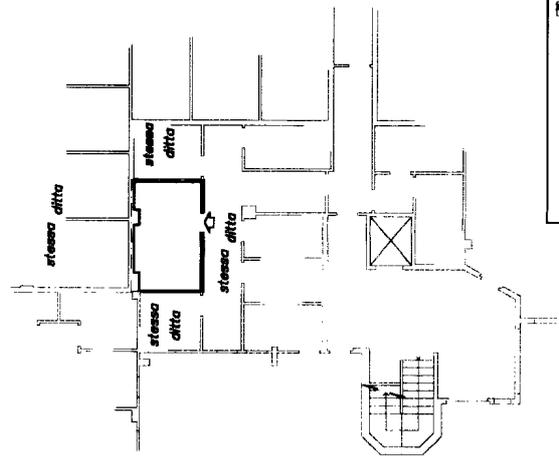

PIANO INTERRATO - S1-  
H=2,50m



SCALA DI 1: 200

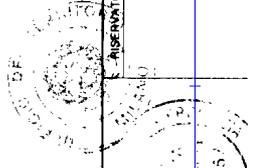

Compilata dal **Geometra INCLINA MODICA**  
(Titolo, cognome e nome)  
**GIORGIO PIETRO**

Iscritto all'albo de **GEOMETRI**  
della provincia di **MILANO**  
data **11/05/2011**

Firma **[Signature]**

Dichiarazione di N.C.  Denuncia di variazione


Identificativi catastali  
n. **217** sub. **31**

**Agenzia delle Entrate**  
**CATASTO FABBRICATI**  
Ufficio Provinciale di  
Milano

Dichiarazione protocollo n. MI0011266 del 11/01/2023	
Comune di Peschiera Borromeo	
Via Aldo Moro	civ. 11
Identificativi Catastali:	Compilata da: Cereda Carlo
Sezione:	Iscritto all'albo: Architetti
Foglio: 63	Prov. Milano
Particella: 217	N. 11540
Subalterno: 32	

Planimetria
Scheda n. 1      Scala 1:200

PIANO PRIMO INTERRATO  
Hm= 2,25 m

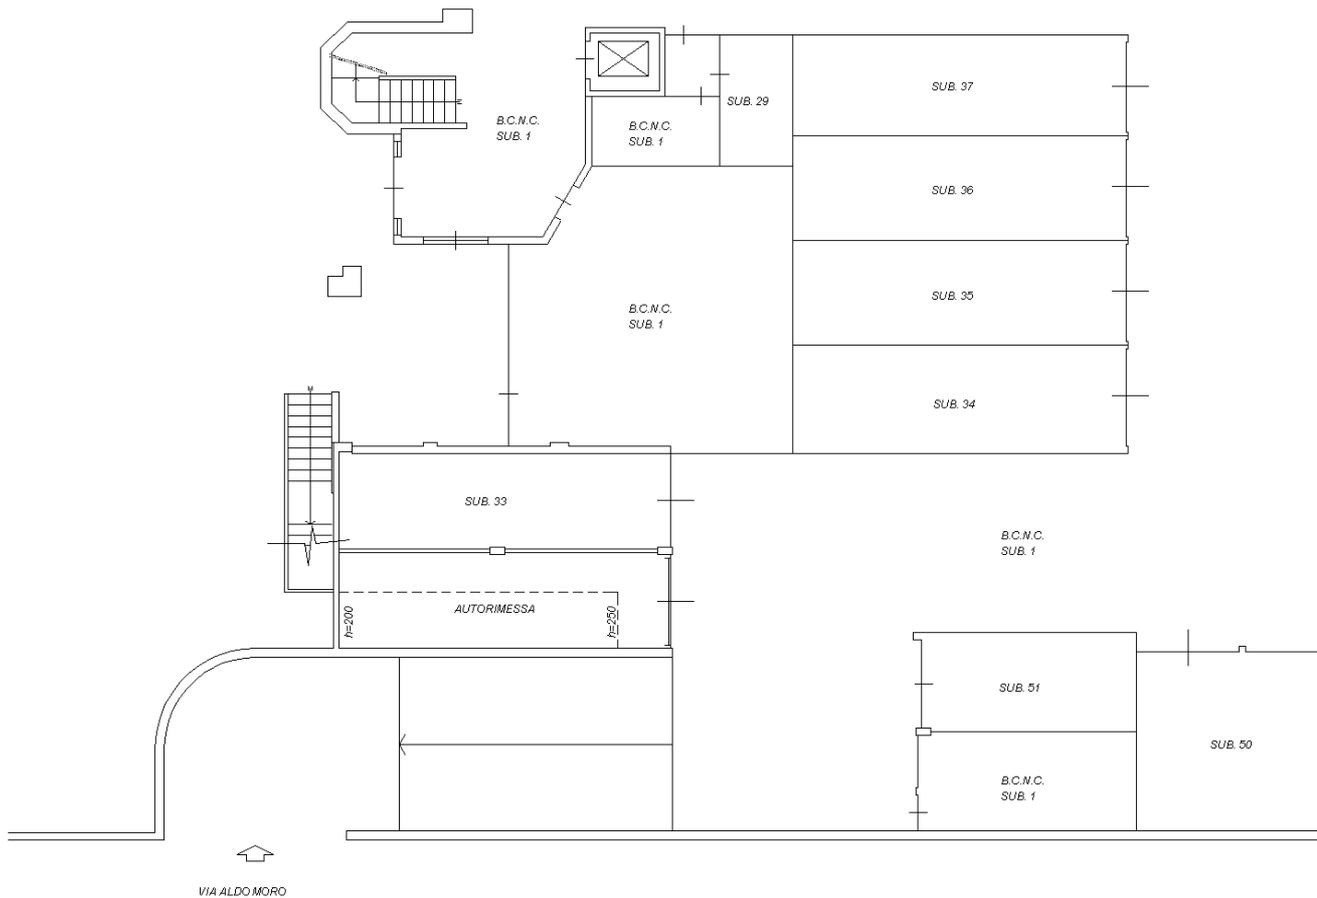



Ultima planimetria in atti

**Agenzia delle Entrate  
CATASTO FABBRICATI  
Ufficio Provinciale di  
Milano**

Dichiarazione protocollo n. MI0011266 del 11/01/2023	
Comune di Peschiera Borromeo	
Via Aldo Moro	civ. 11
Identificativi Catastali:	Compilata da: Cereda Carlo
Sezione:	Iscritto all'albo: Architetti
Foglio: 63	Prov. Milano
Particella: 217	N. 11540
Subalterno: 33	

Planimetria
Scheda n. 1      Scala 1:200

PIANO PRIMO INTERRATO  
Hm= 2,25 m

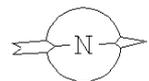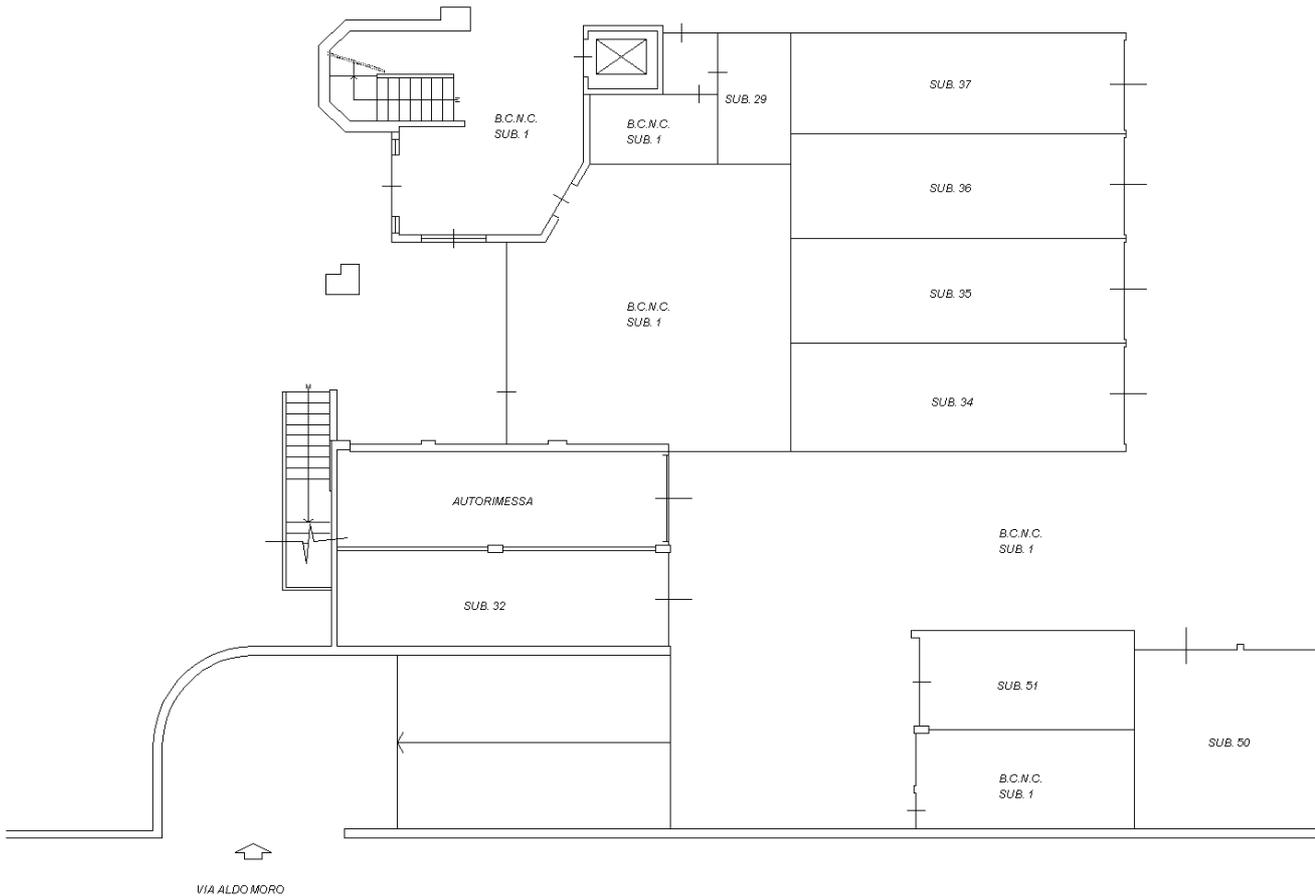

Ultima planimetria in atti