

CORTE COMUNE
MAPP. 245, SUB 1

PIANO TERRA - CIV. 13

SUP. LORDA APPARTAMENTO = 70,80 mq

SUP. NETTA APPARTAMENTO = 50,00 mq

SUP. LORDA PORTICO = 15,10 mq

SUP. LORDA RIPOSTIGLIO = 2,00 mq

SUP. COMMERCIALE = (70.80 + 4,53 + 0,5) mq = 75,83 mq

oggetto :
FALLIMENTO IMMOBILIARE - N.F. 18/2009

localizzazione:
Località Cà Marchesi, civ. 13 - Forotondo

oggetto della tavola: LOTTO 1
STATO ATTUALE - PIANTA P.T.

Curatore fallimentare: Dott. Massimo Nucci
Giudice Delegato: Dott. Roberto Bonino

scala:
1:100

data:
17/07/2023

ALL.03



perito:

ARCH. BARBARA VOLPATO

Via Pisa 9/9 - 16146 GE

tel. 338/9531024

e-mail: volpato.barbara69@gmail.com

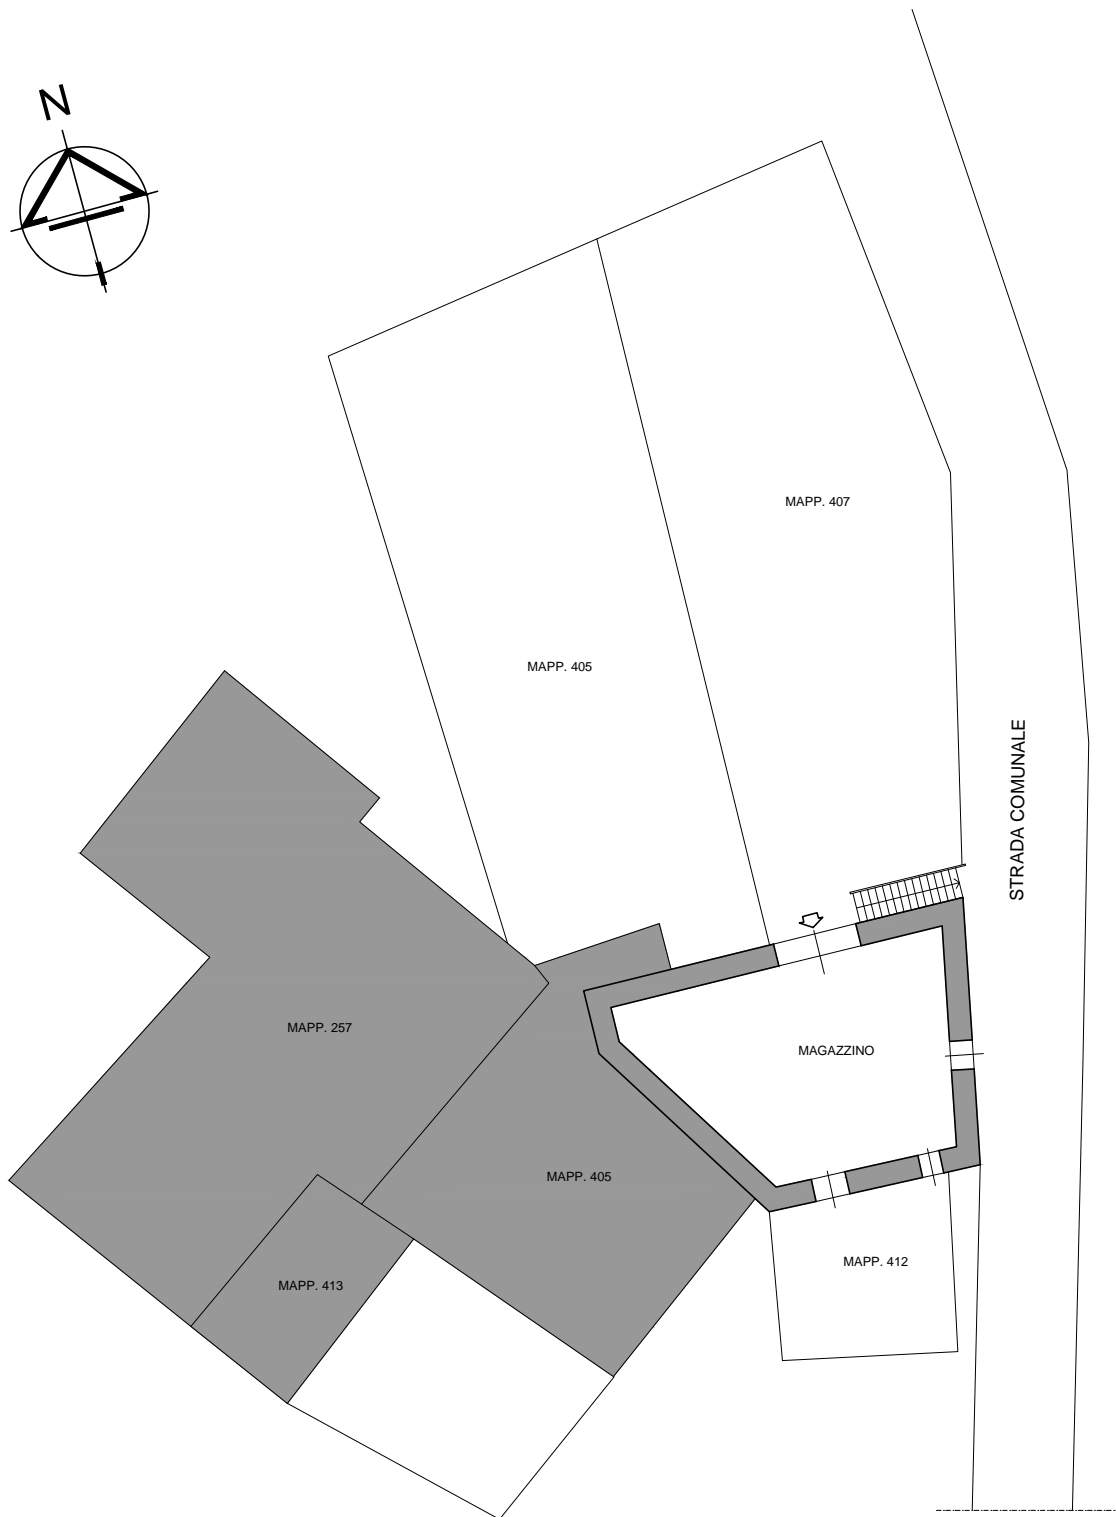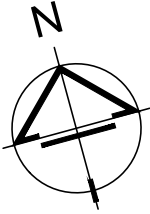

SUP. LORDA MAGAZZINO = 54,00 mq
SUP. NETTA MAGAZZINO = 40,00 mq
SUP. LORDA SEDIME PERTINENZA = 132,00 mq
SUP. COMMERCIALE = (54,00 + 13,20)mq = 67,20 mq

oggetto :
FALLIMENTO IMMOBILIARE - N.F. 18/2009

localizzazione:
Località Cà Marchesi - Forotondo

oggetto della tavola: LOTTO 1
PIANTA MAGAZZINO

Curatore fallimentare: Dott. Massimo Nucci
Giudice Delegato: Dott. Roberto Bonino

scala:
1:200

data:
17/07/2023

ALL.03

perito:

ARCH. BARBARA VOLPATO

Via Pisa 9/9 - 16146 GE

tel. 338/9531024

e-mail: volpato.barbara69@gmail.com