

**Agenzia del Territorio
CATASTO FABBRICATI
Ufficio Provinciale di
Milano**

Dichiarazione protocollo n. MI0381669 del 14/04/2011

Planimetria di u.i.u. in Comune di Milano

Via Luigi Ornato

civ. 82

Identificativi Catastali:


Sezione:
Foglio: 46
Particella: 169
Subalterno: 720

Compilata da:
Monti Sabatino
Iscritto all'albo:
Geometri

Prov. Milano


N. 10254

Scheda n. 1 Scala 1:200

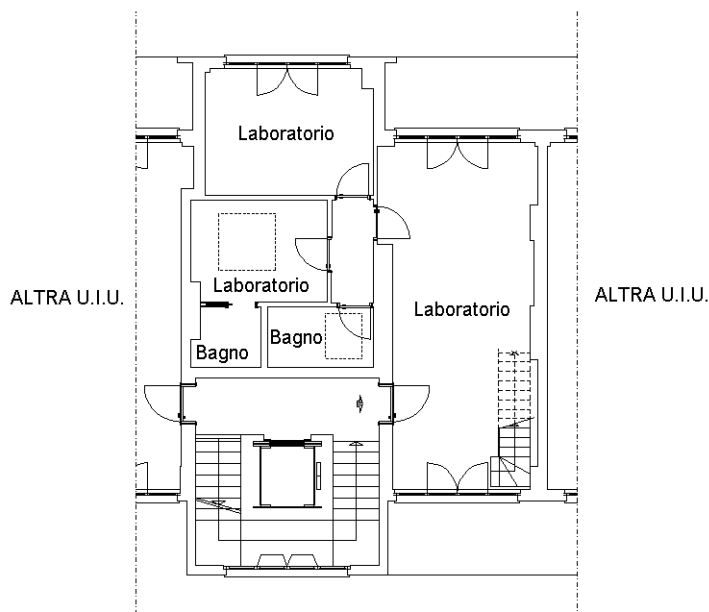


PIANO QUINTO

H = 235

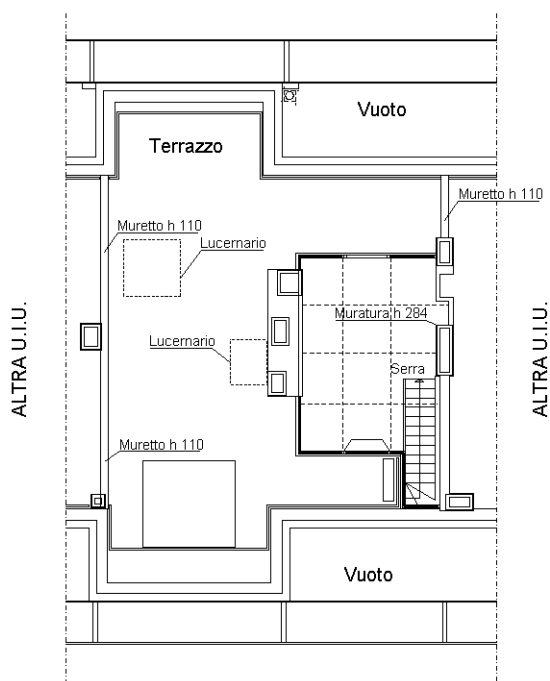

PIANO SESTO

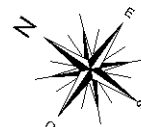

Ultima planimetria in atti