


**Autorimessa Condominiale**  
**Piano Seminterrato**  
**h 2,70 ml**

Lungomare Degli Ardeatini

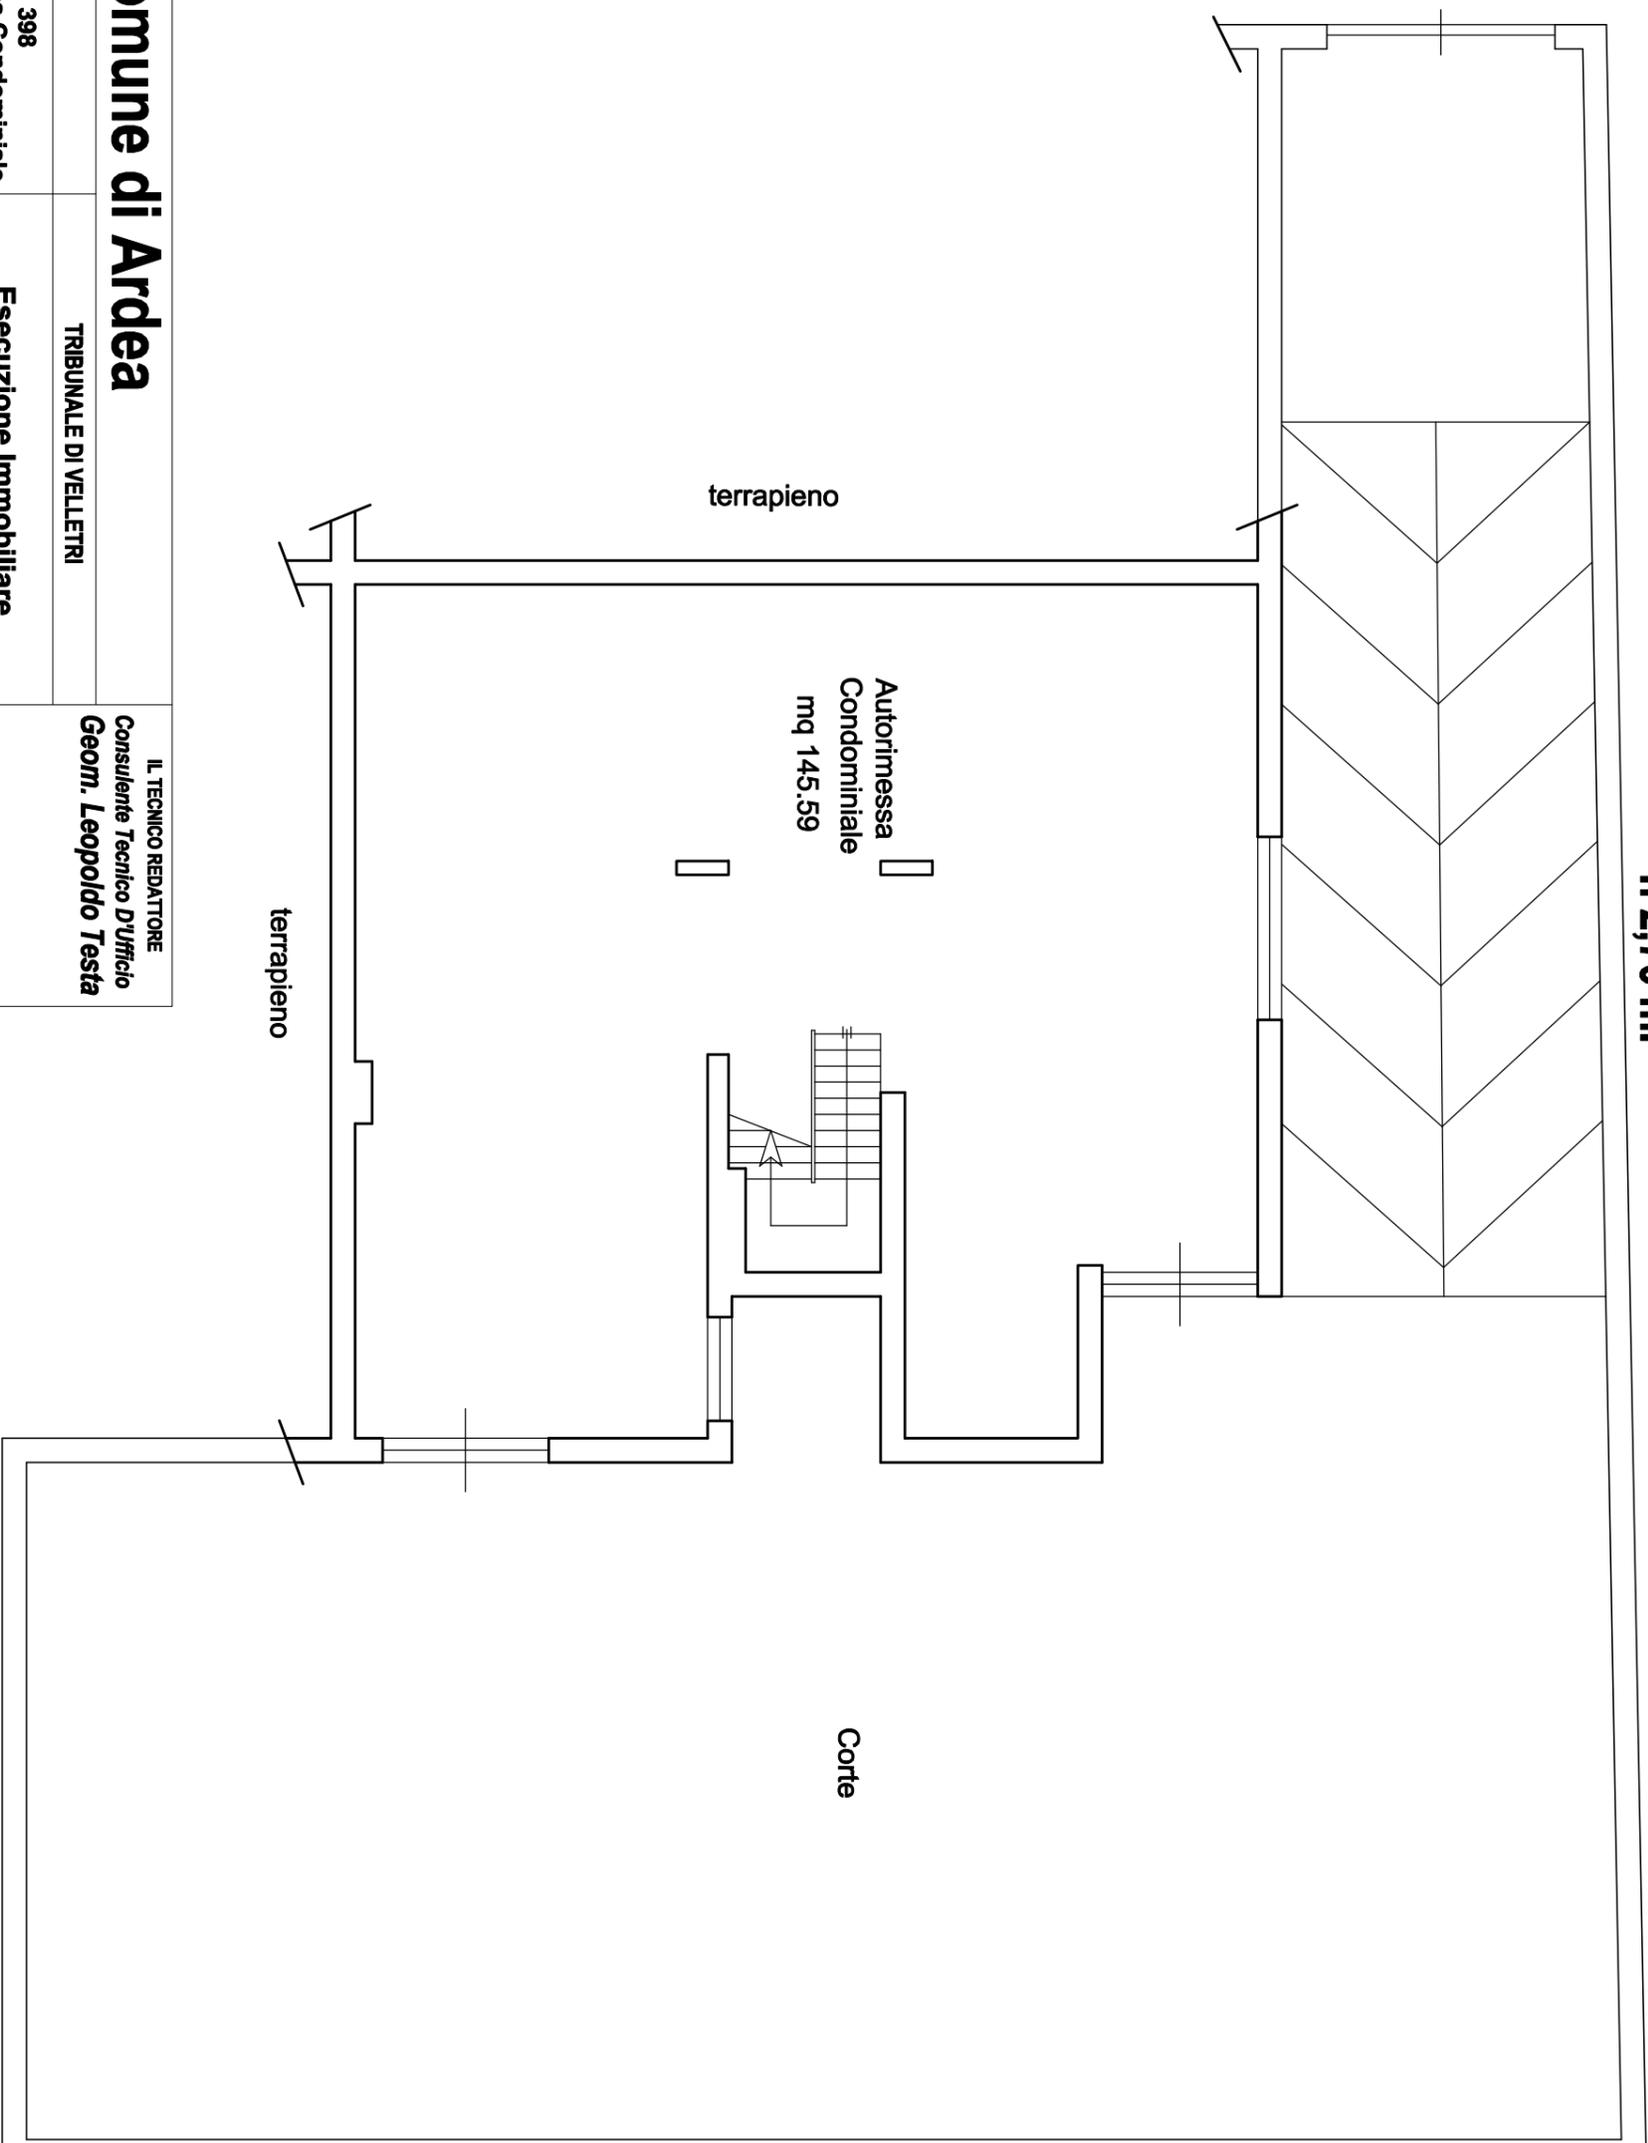

**Comune di Ardea**

UBICAZIONE

Lungomare Degli Ardeatini 398  
Piano Interrato Autorimessa Condominiale

TRIBUNALE DI VELLETRI

Esecuzione Immobiliare  
RGE 4/2023

DATI CATASTALI

Foglio 46 p.lla 637

Pianta stato dei luoghi

IL TECNICO REDATTORE  
Consulente Tecnico D'Ufficio  
**Geom. Leopoldo Testa**

Scala 1:100

