



Abitazione Piano Secondo

h 3,00 ml

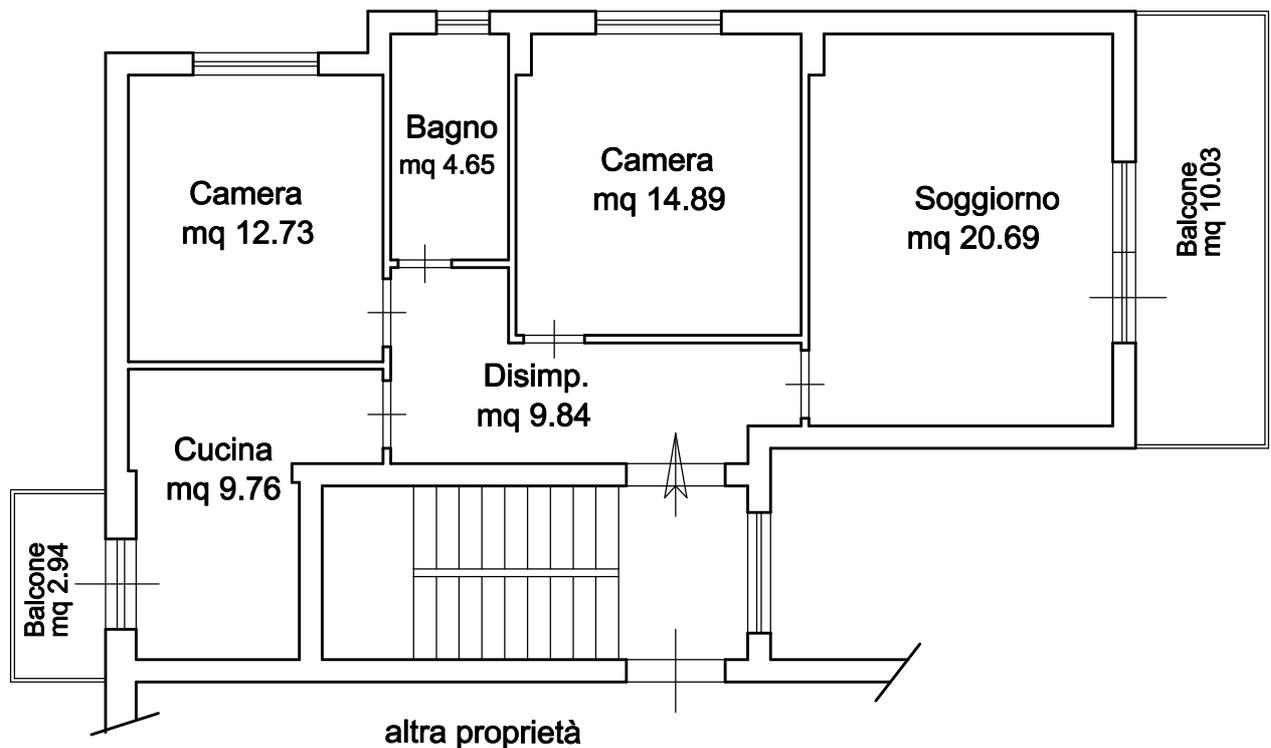

Distacco su Lungomare Degli Ardeatini

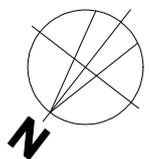

Comune di Ardea

IL TECNICO REDATTORE
Consulente Tecnico D'Ufficio
Geom. Leopoldo Testa

UBICAZIONE

TRIBUNALE DI VELLETRI

Lungomare Degli Ardeatini 398
 Piano Secondo - interno 5

Esecuzione Immobiliare
RGE 4/2023

DATI CATASTALI

Foglio 46 p.IIa 637 sub. 501

Pianta stato dei luoghi

Scala 1:100