



PIANTE - Scala 1:50

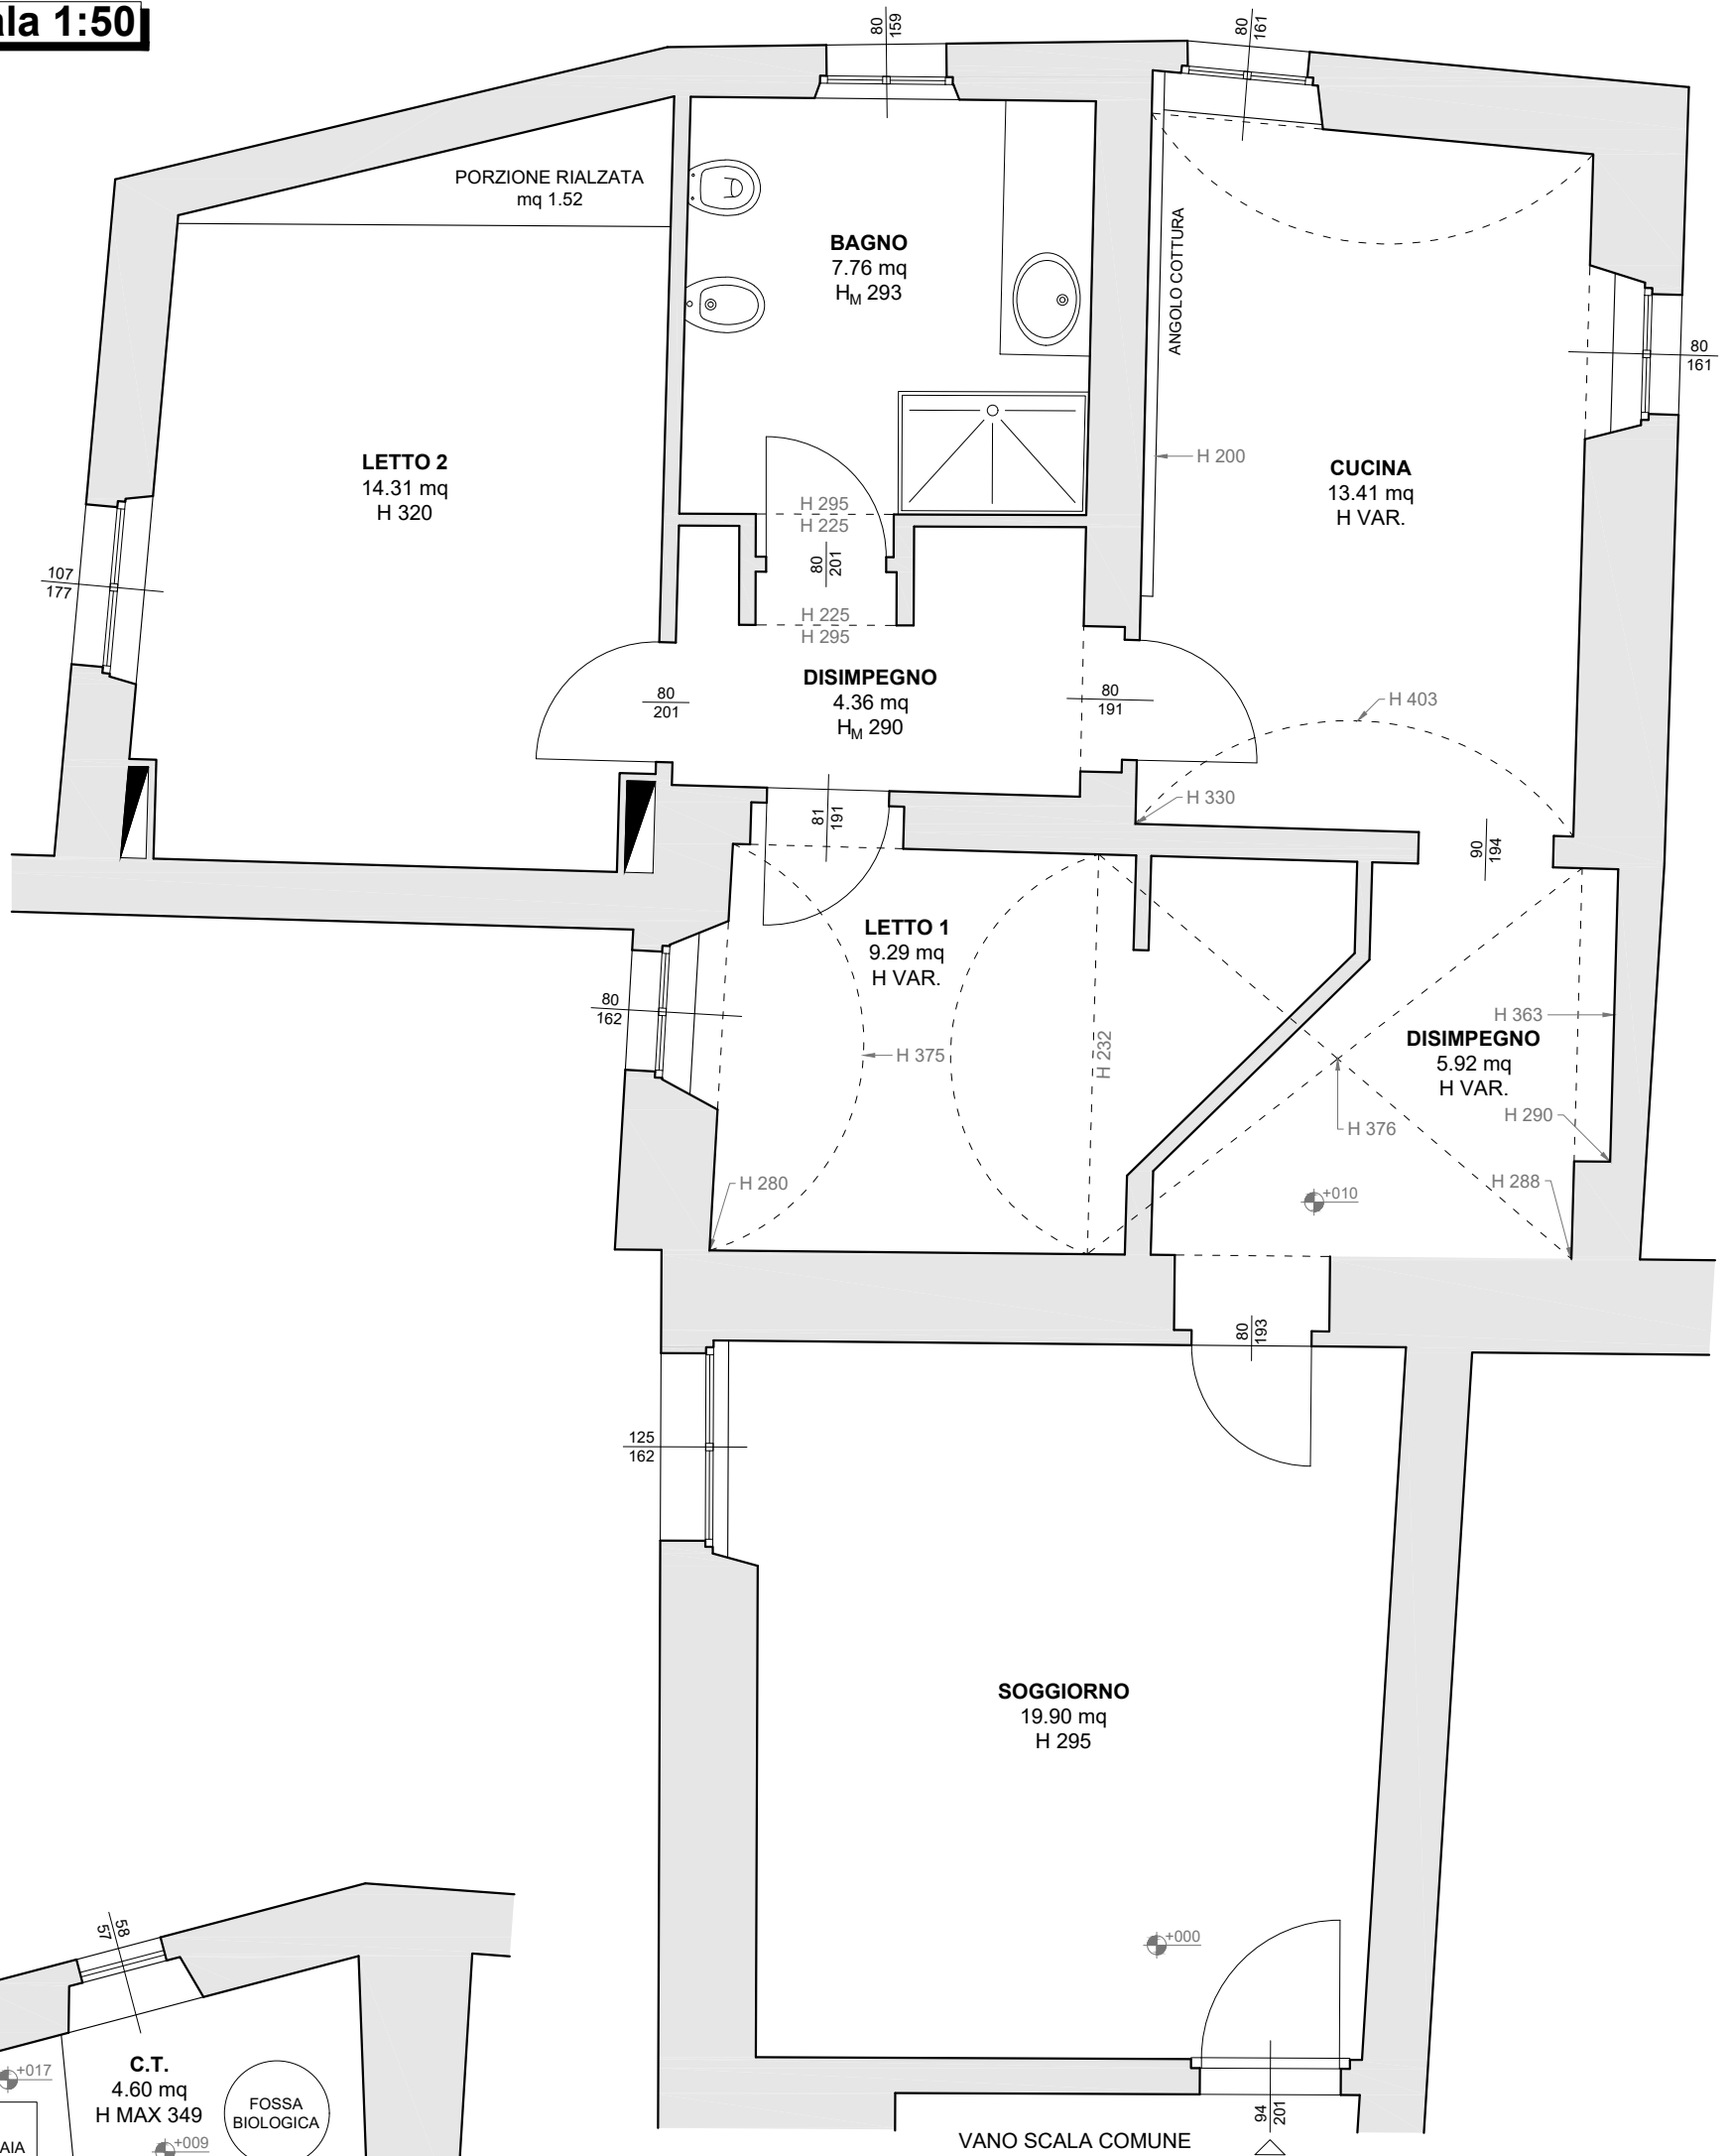

PIANO PRIMO

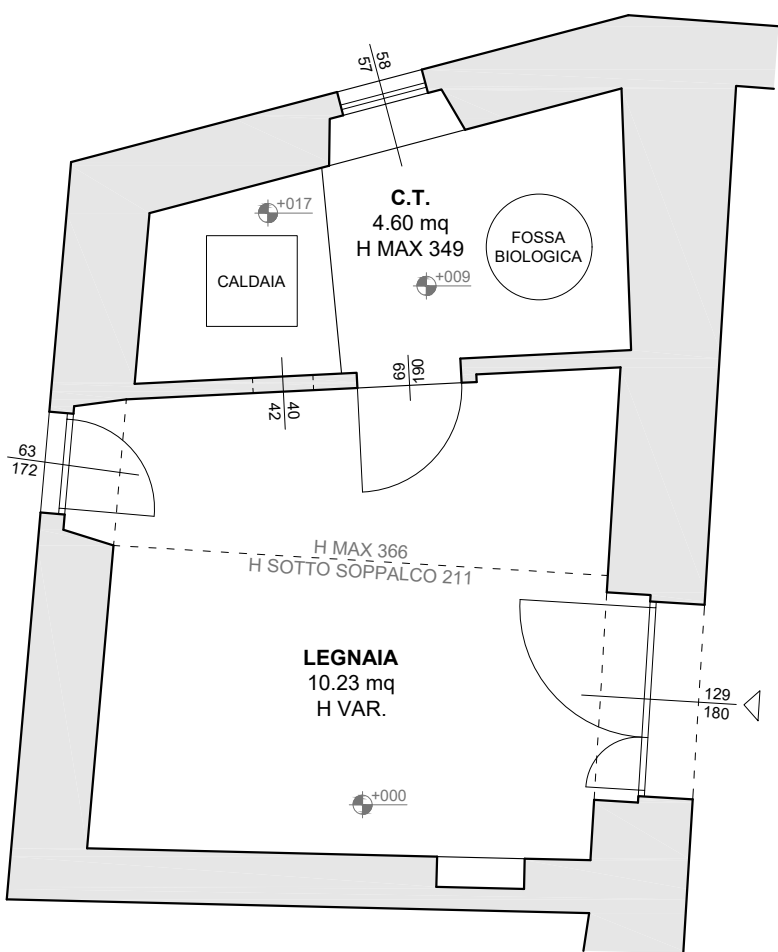

PIANO TERRA