




PIANTA PIANO TERRA

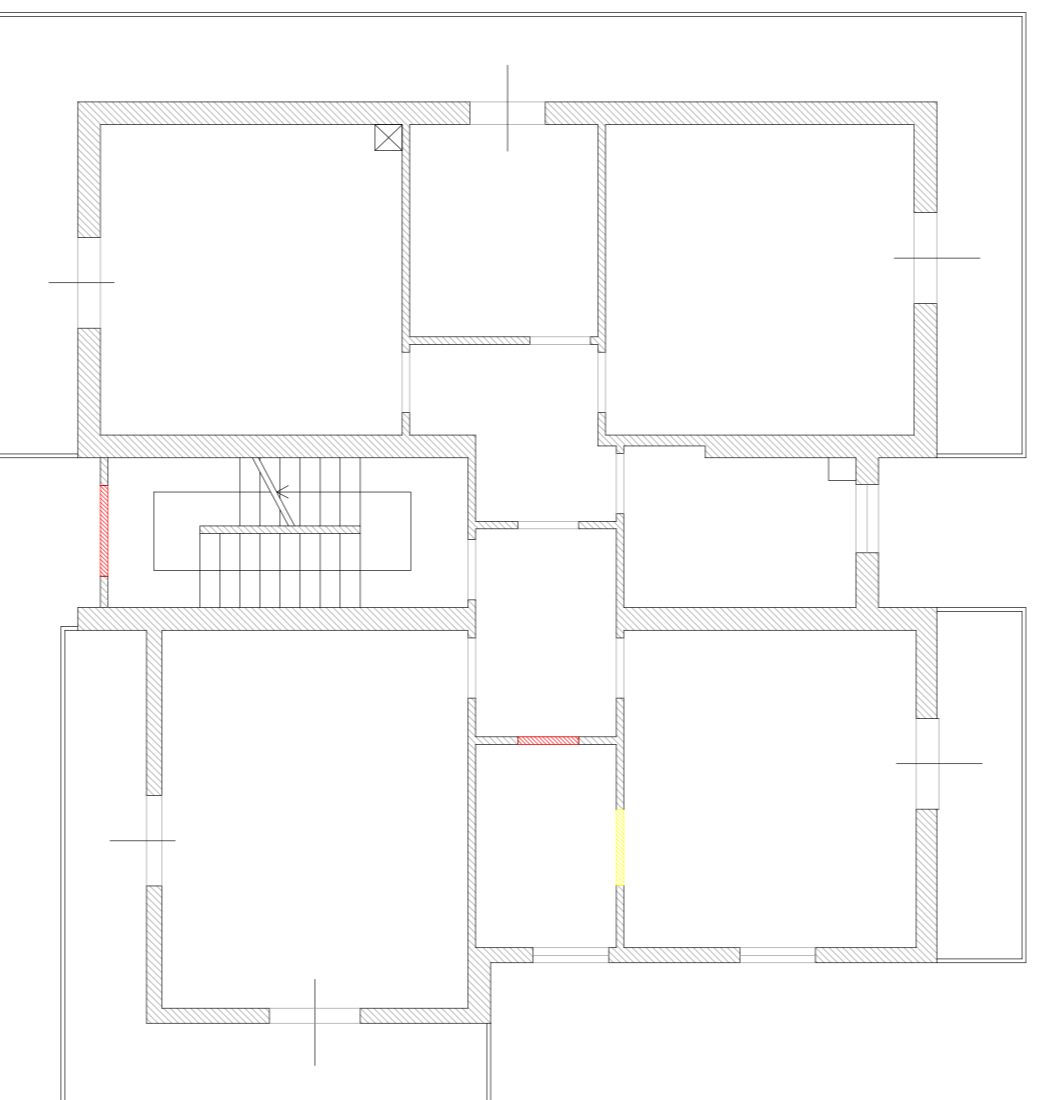


PIANTA PIANO PRIMO

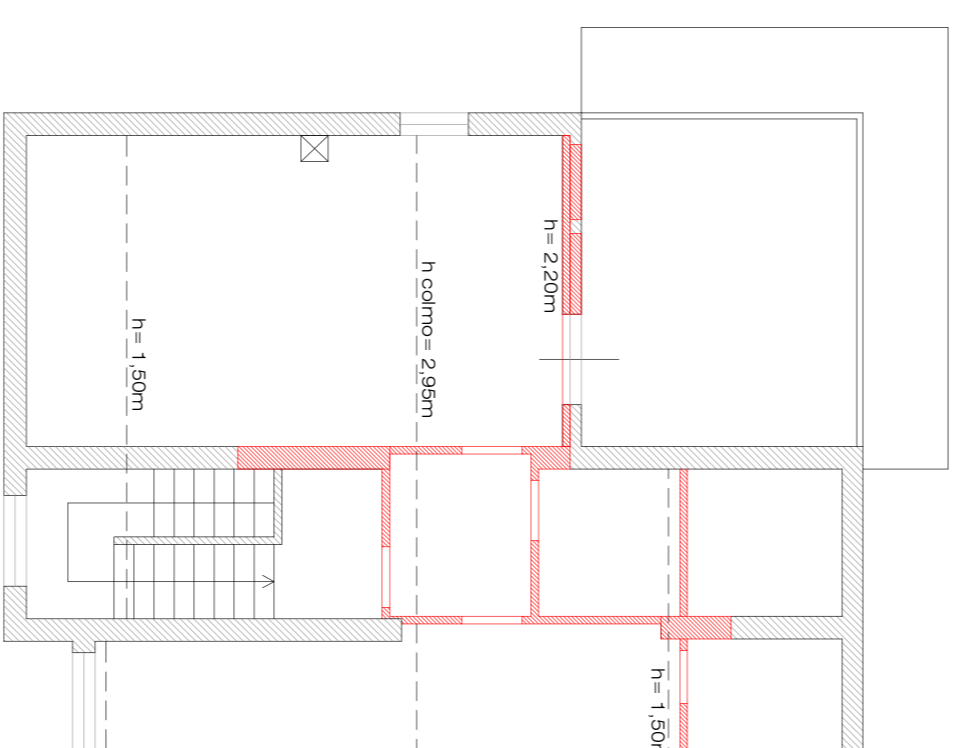


PIANTA PIANO SECONDO S

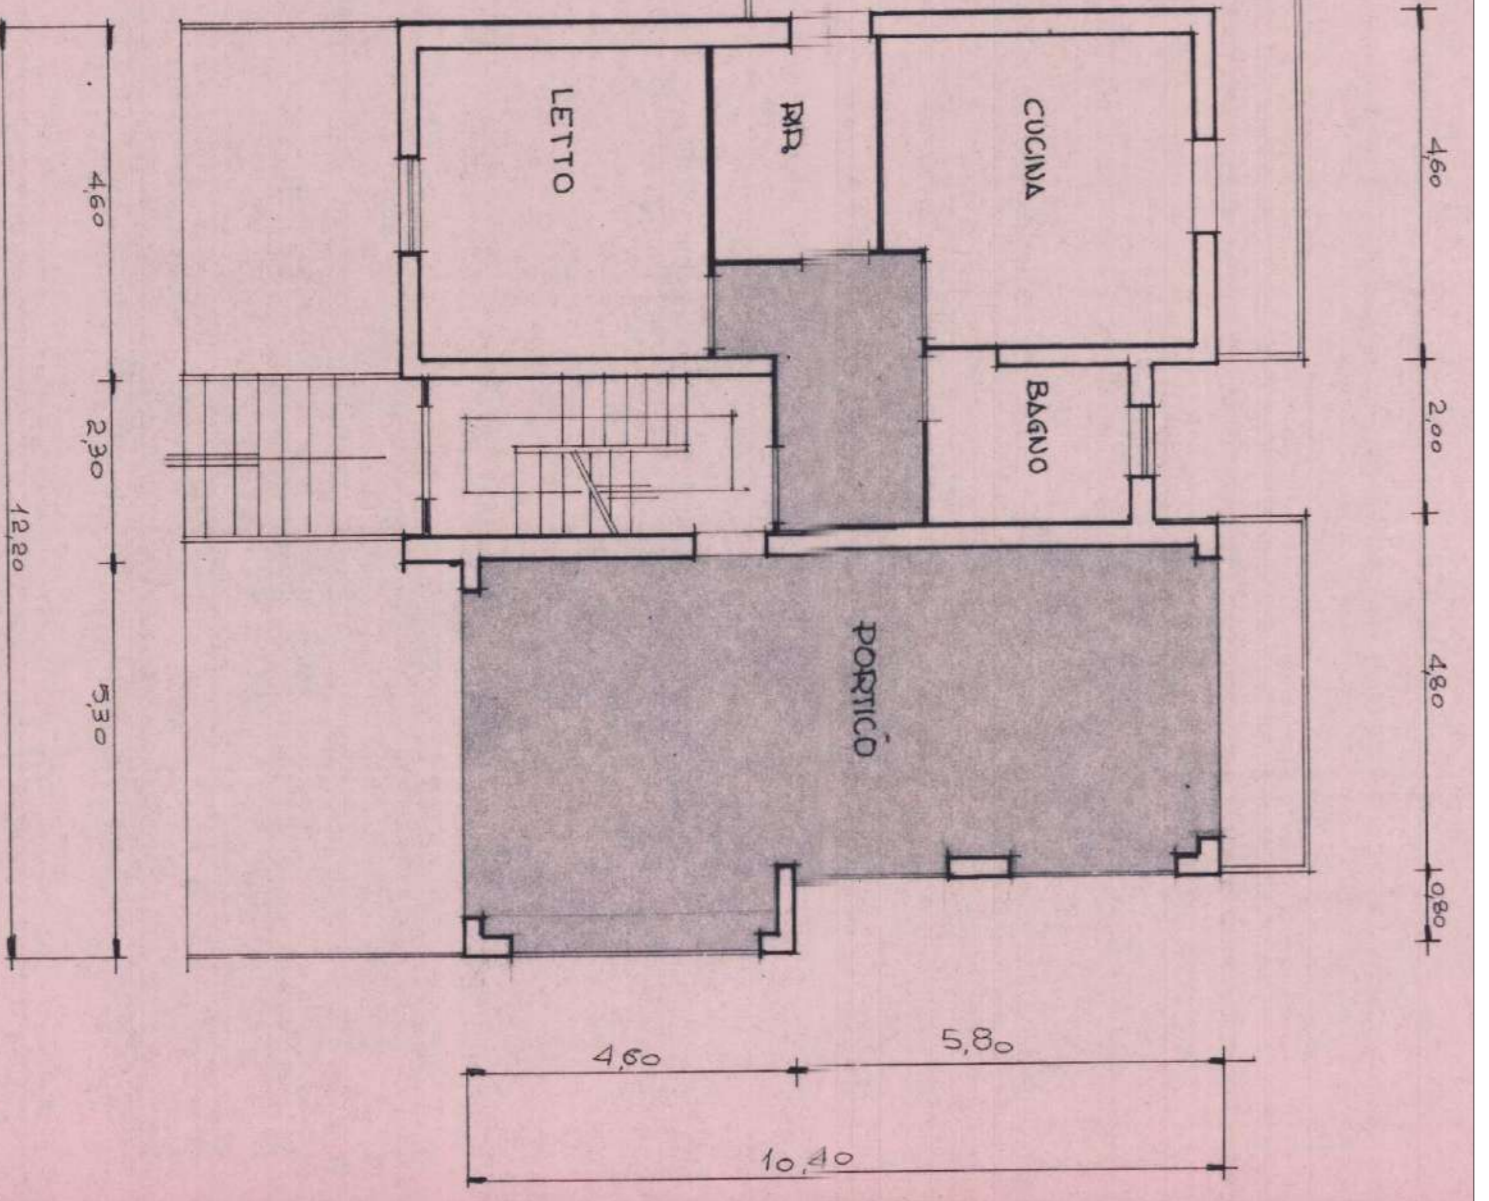

PIANO TERRA

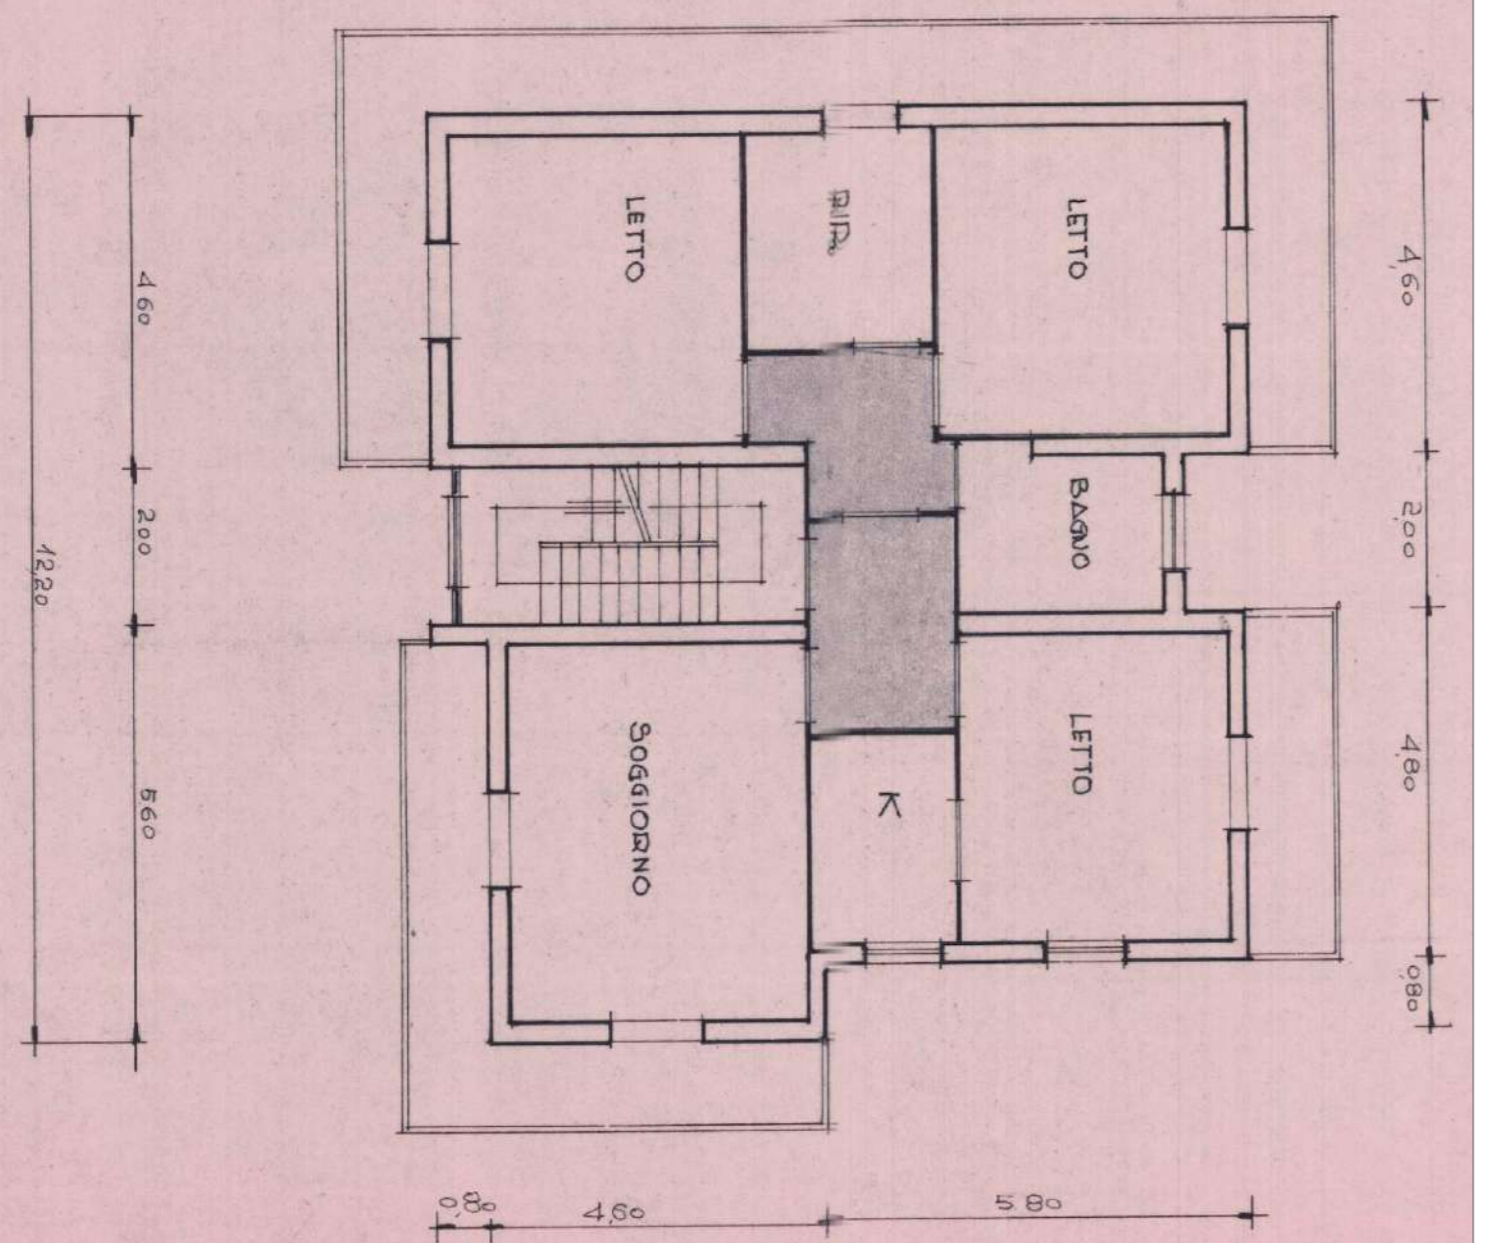

PIANO PRIMO

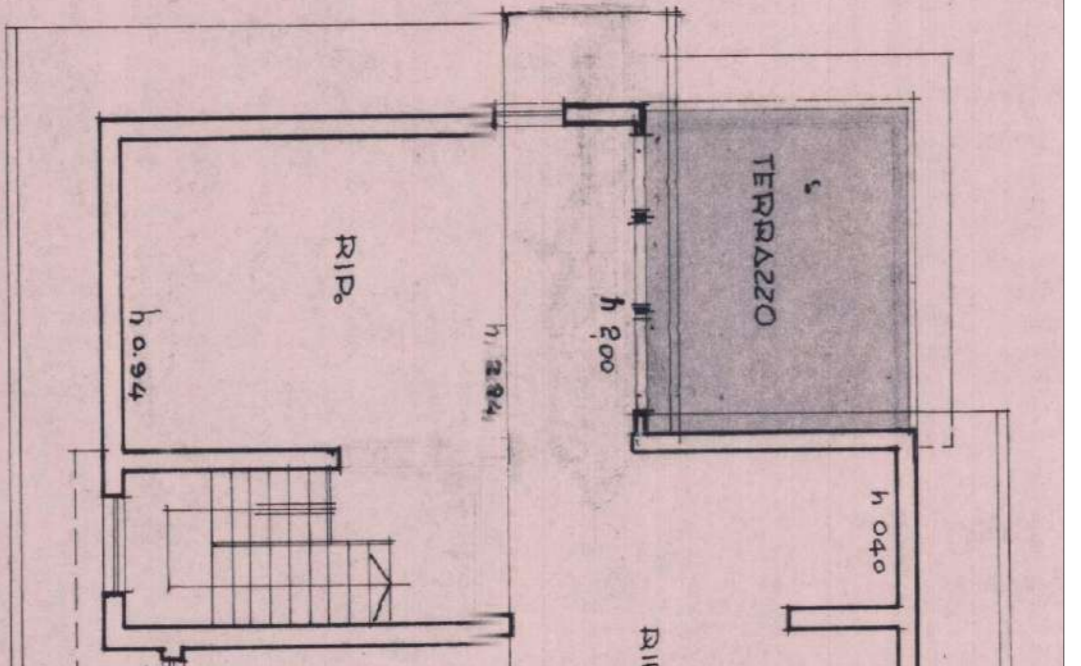

SOTTOTITO E