

LOTTO 13


N=4900

E=4300

Direzione Provinciale di Pavia Ufficio Provinciale - Territorio - Direttore SALVATRICE MALGIOGLIO

Vis. tel. (0.90 euro)

1 Particella: 28

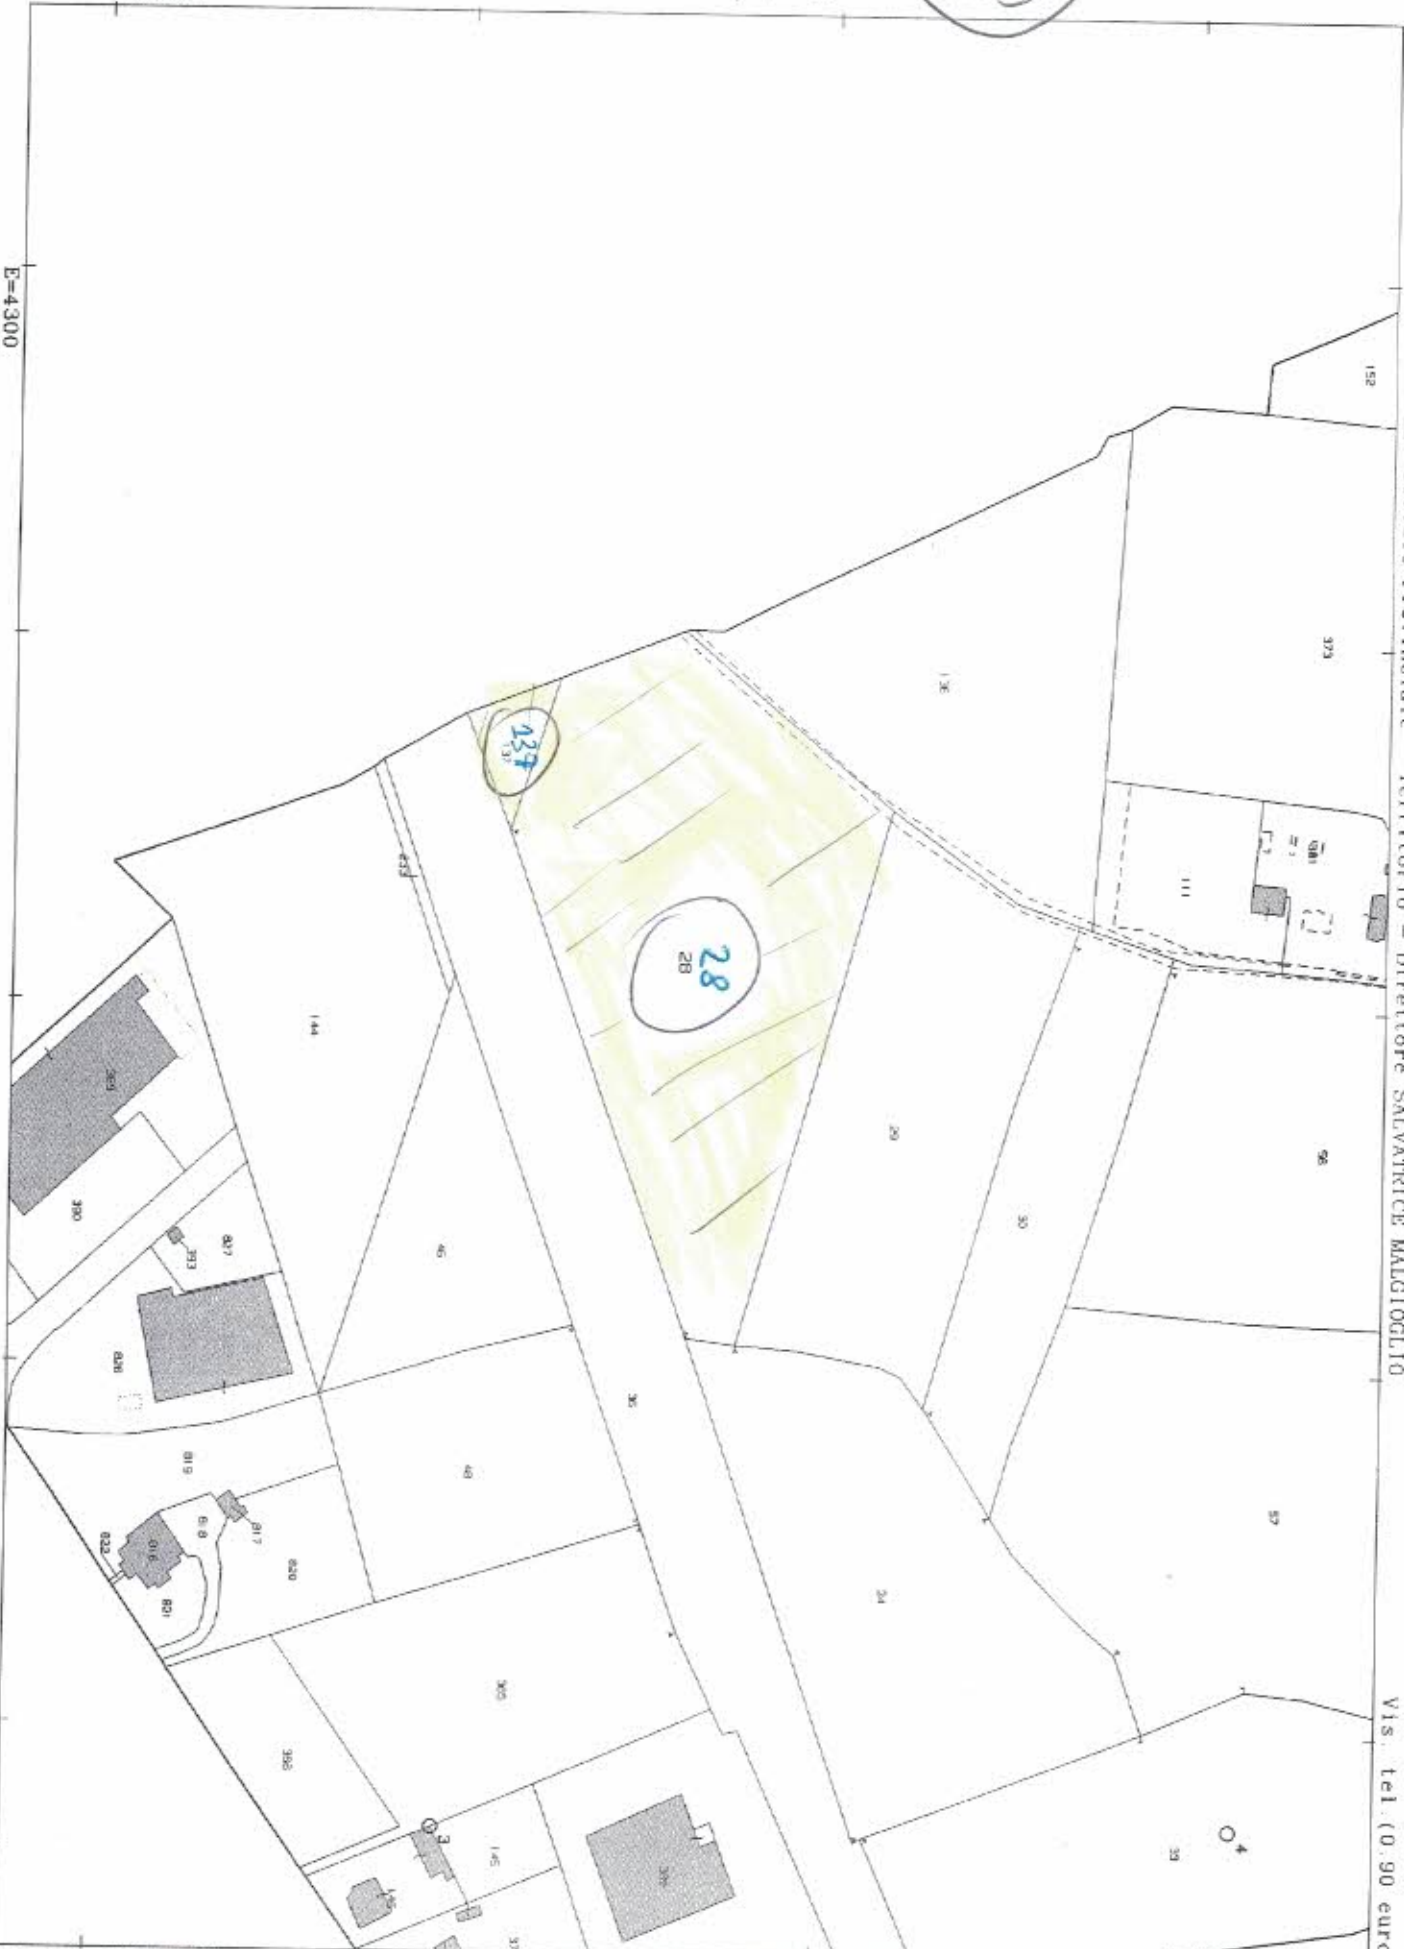

Comune: CASTEGGIO

Foglio: 7

Scala originale: 1:2000
Dimensione cornice: 534.000 x 378.000 metri

7-Feb-2019 17:55:5
Prot. n. T304712/2019

