


LOTTO 10

N=5700

E=3800

Direzione Provinciale di Pavia Ufficio Provinciale - Territorio - Direttore SALVATRICE MALGIOGLIO

Via. tel. (0.90 euro)

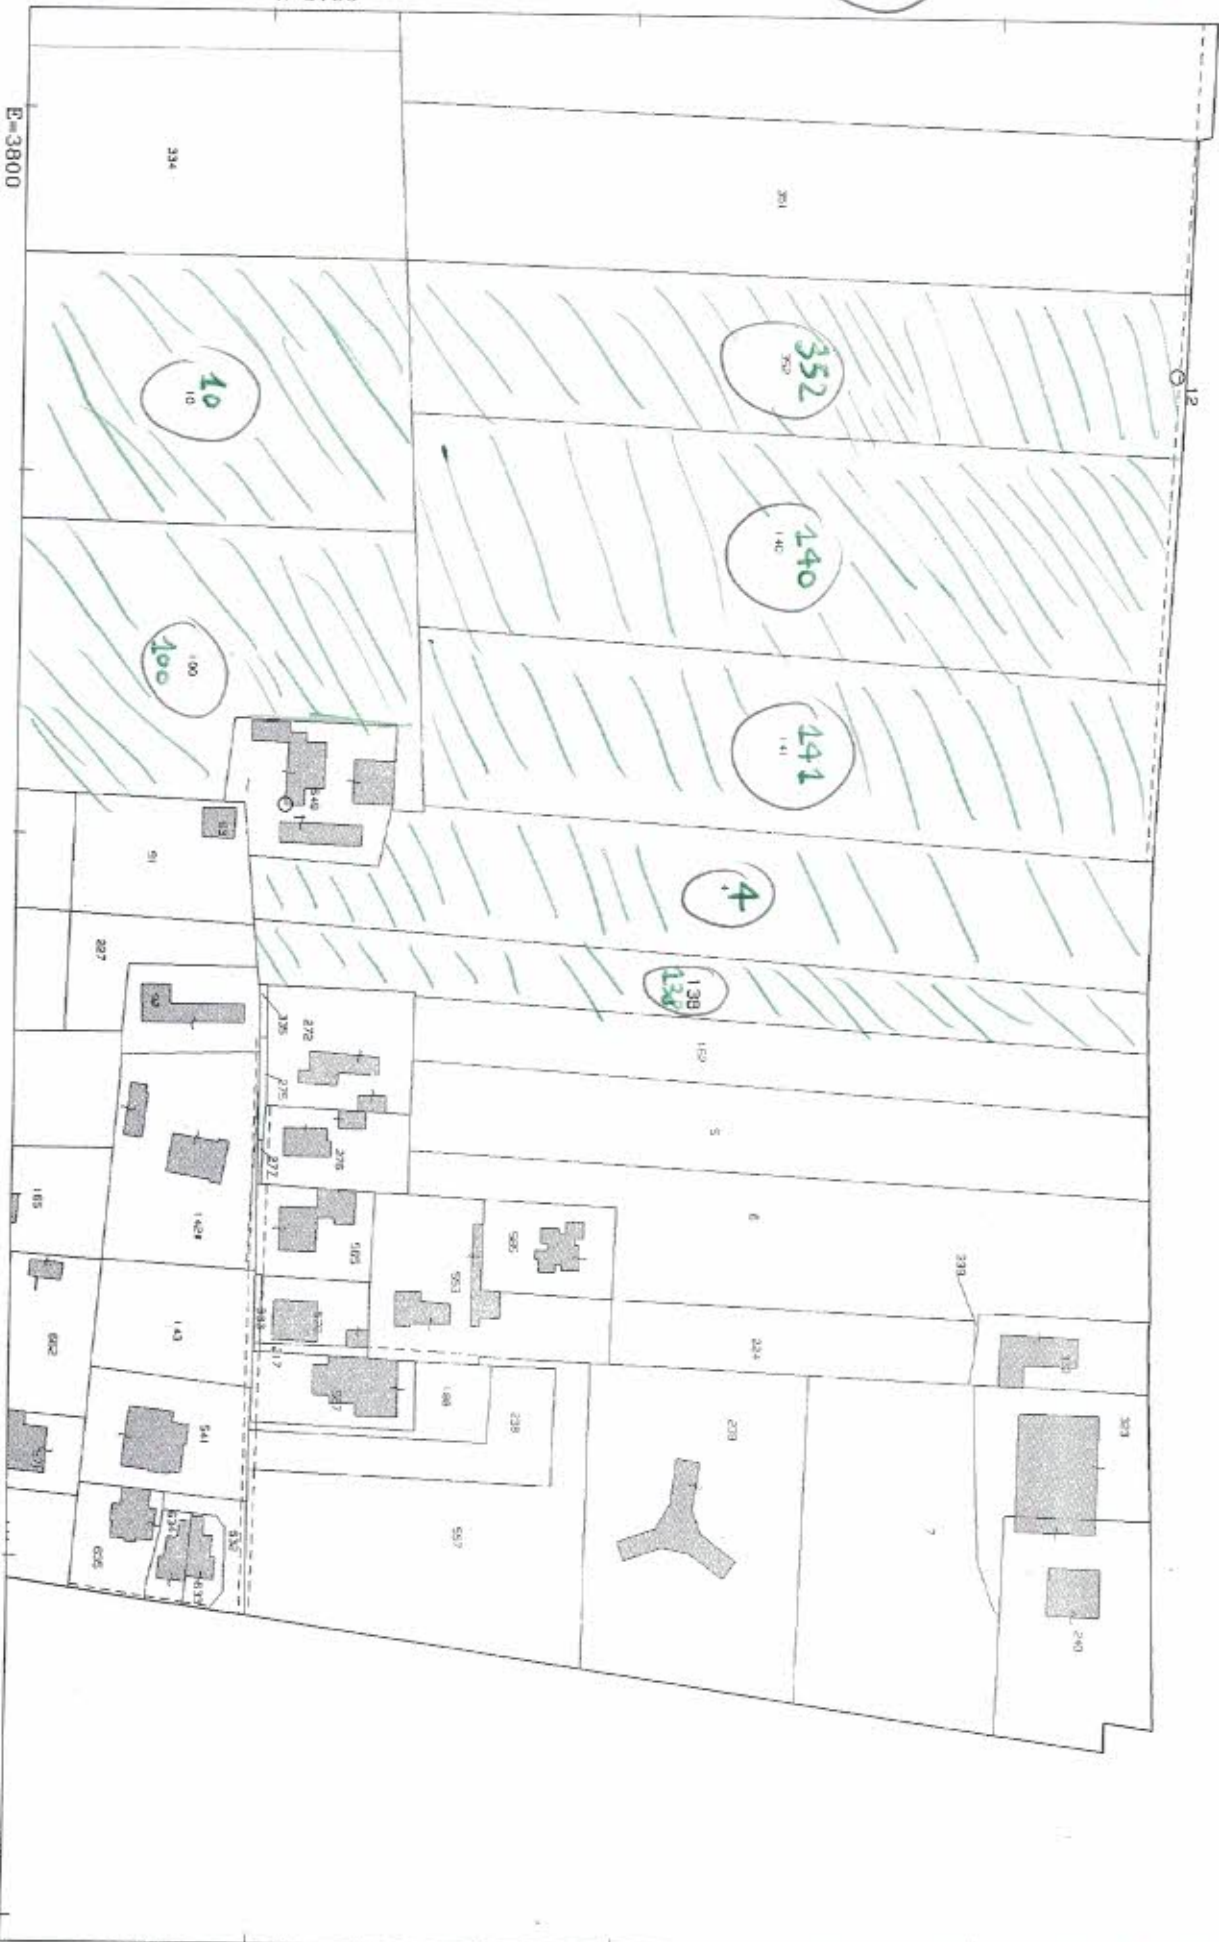

1 Particella: 138

Comune: CASTEGGIO  
Foglio: 4

Scala originale: 1:2000  
Dimensione cornice: 534.000 x 378.000 metri

7-Feb-2019 17:50:39  
Prot. n. T302873/2019

