


**Agenzia del Territorio  
CATASTO FABBRICATI  
Ufficio Provinciale di  
Vercelli**

Dichiarazione protocollo n. VC0140374 del 23/11/2010	
Planimetria di u.i.u. in Comune di Caresana	
Via Silvio Pellico	civ. 30
Identificativi Catastali:	
Sezione:	Compilata da: Marocchino Massimo
Foglio: 13	Iscritto all'albo: Architetti
Particella: 380	Prov. Vercelli
Subalterno:	N. 98

Scheda n. 1      Scala 1:200

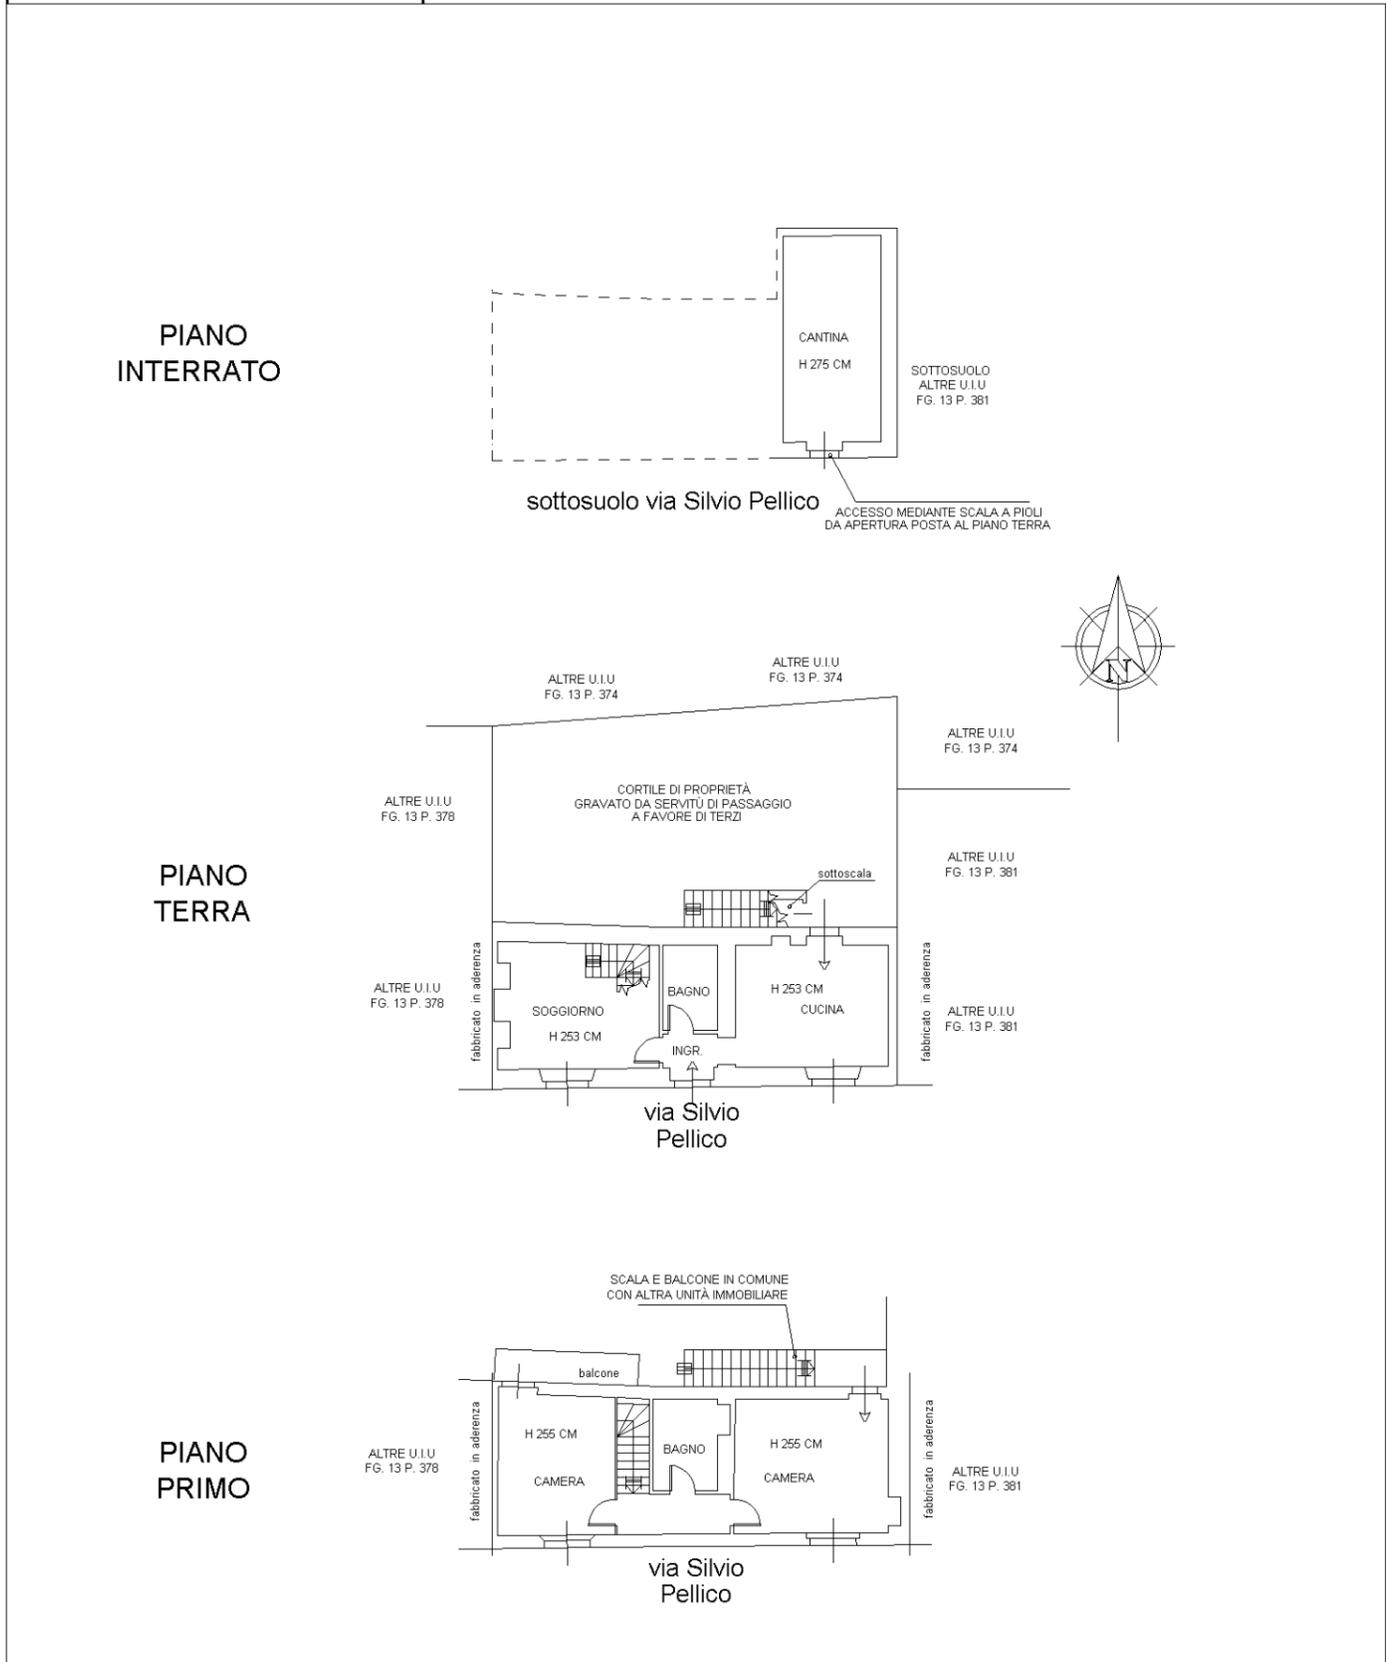

man 01

Catasto dei Fabbricati - Situazione al 09/01/2024 - Comune di CARESANA (B767) - < Foglio 13 - Particella 380 - Subalterno >  
VIA SILVIO PELLICO n. 30 Piano S1-T-1