

Agenzia delle Entrate
CATASTO FABBRICATI
Ufficio Provinciale di
Pavia

Dichiarazione protocollo n. PV0042624 del 23/05/2019

Comune di Mortara

Via Maestra - Casoni Sant' Albino (cas

civ. 37

Identificativi Catastali:

Sezione:

Foglio: 8

Particella: 570

Subalterno: 2

Compilata da:

Aderno' Alessio

Iscritto all'albo:

Geometri



Prov. Pavia

N. 03964

Planimetria

Scheda n. 1

Scala 1:200

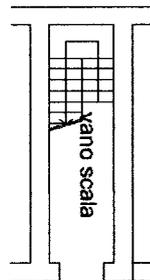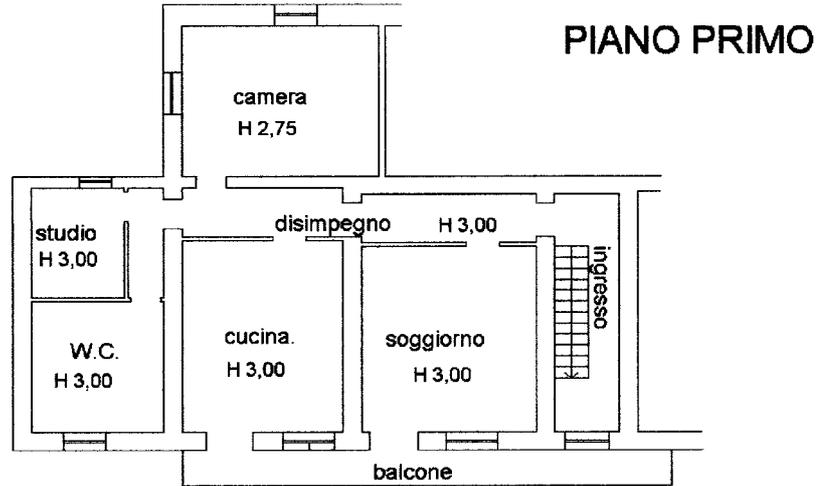

PIANO TERRA

portico
Hm 5,35



Ultima planimetria in atti

Data: 29/05/2022 - n. T18479 - Richiedente: FVZLRA82B59L872J

Totale schede: 1 - Formato di acquisizione: A4(210x297) - Formato stampa richiesto: A4(210x297)