

**Agenzia delle Entrate**  
**CATASTO FABBRICATI**  
**Ufficio Provinciale di**  
**Trapani**

Dichiarazione protocollo n. TP0172720 del 02/10/2014

Planimetria di u.i.u. in Comune di Mazara Del Vallo

Via Degli Archi

civ. 220

Identificativi Catastali:

Sezione:

Foglio: 175

Particella: 1

Subalterno: 8

Compilata da:

Stradella Agostino

Iscritto all'albo:

Geometri


Prov. Trapani

N. 01067

Scheda n. 1

Scala 1:200

PIANO TERRA

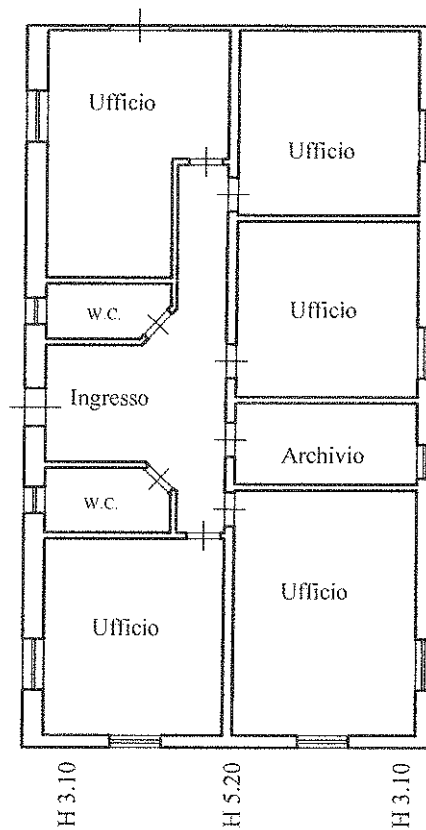

Ultima planimetria in atti