

**Agenzia delle Entrate  
CATASTO FABBRICATI  
Ufficio Provinciale di  
Trapani**

**ELABORATO PLANIMETRICO**

Compilato da:  
Bonafede Dario

Iscritto all'albo:  
Ingegneri

Prov. Trapani

N. 1564

Comune di Mazara Del Vallo

Sezione: Foglio: 175

Particella: 1


Protocollo n. TP0033045 del 13/04/2016

Tipo Mappale n. del

Dimostrazione grafica dei subalterni

Scala 1 : 500

PIANO TERRA

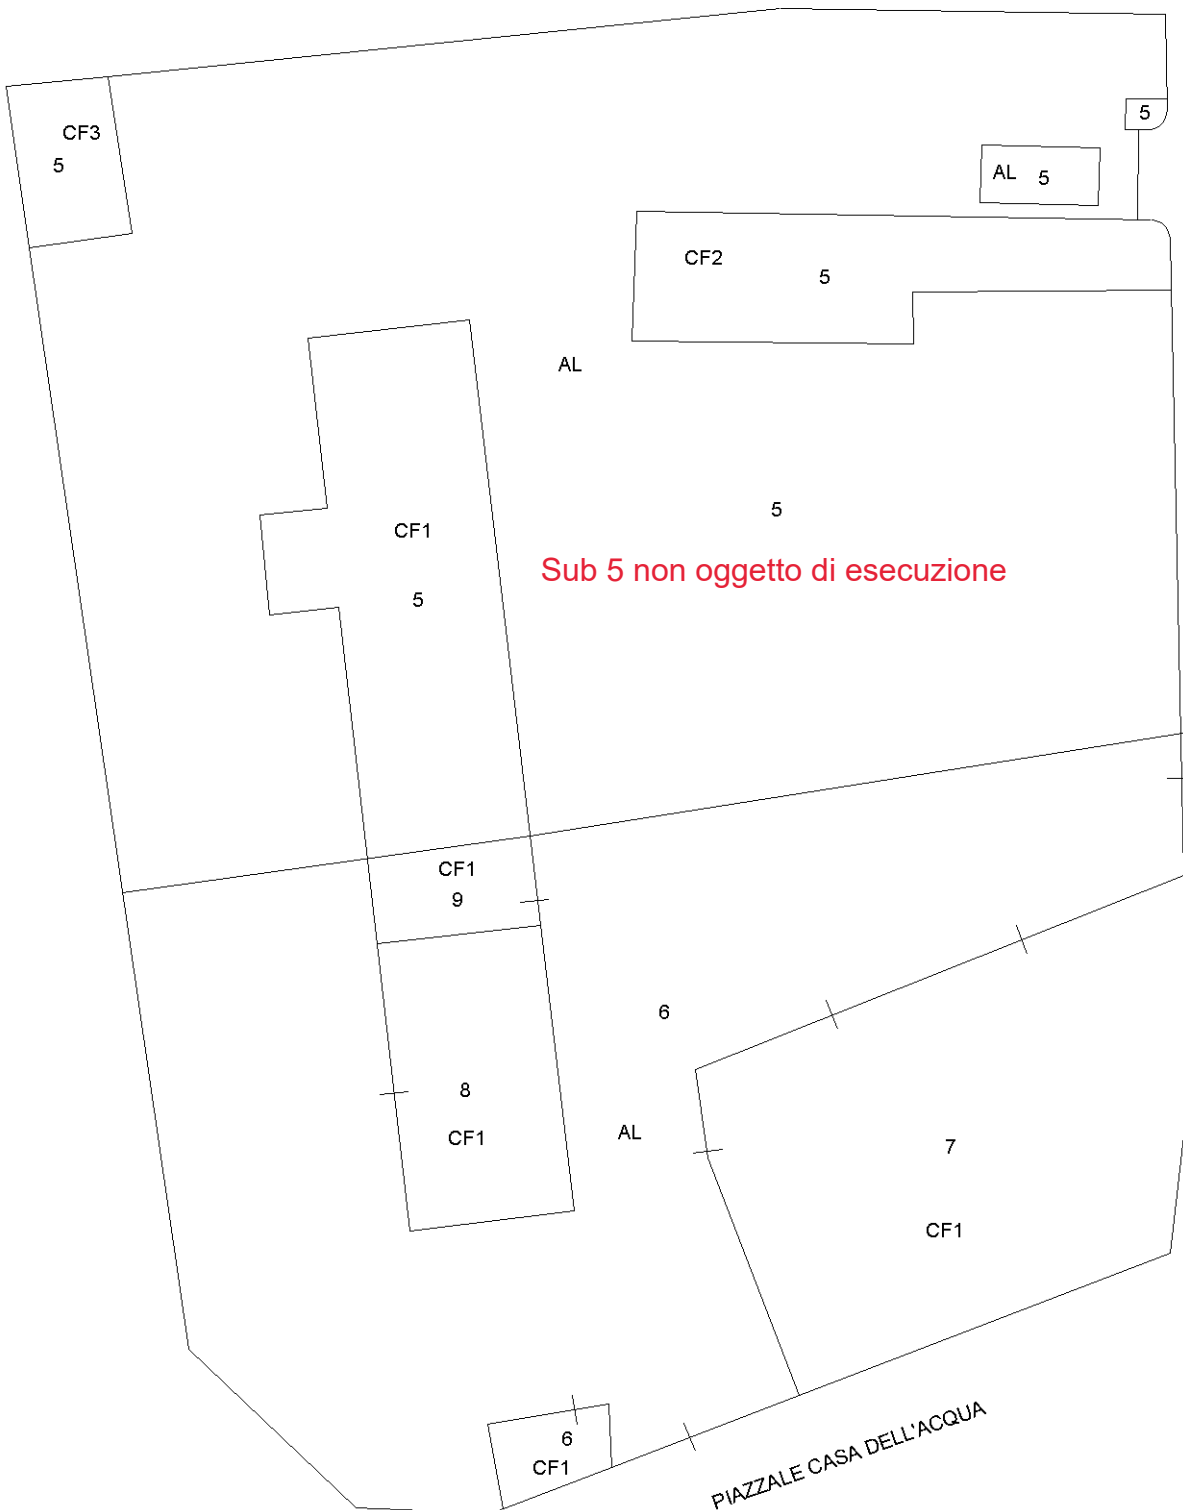


Ultima planimetria in atti

**Agenzia delle Entrate**  
**CATASTO FABBRICATI**  
**Ufficio Provinciale di**  
**Trapani**

ELABORATO PLANIMETRICO	
Compilato da: Bonafede Dario	
Iscritto all'albo: Ingegneri	
Prov. Trapani	N. 1564

Comune di Mazara Del Vallo	Protocollo n. TP0033045 del 13/04/2016
Sezione: Foglio: 175 Particella: 1	Tipo Mappale n. del
Dimostrazione grafica dei subalterni	Scala 1 : 500

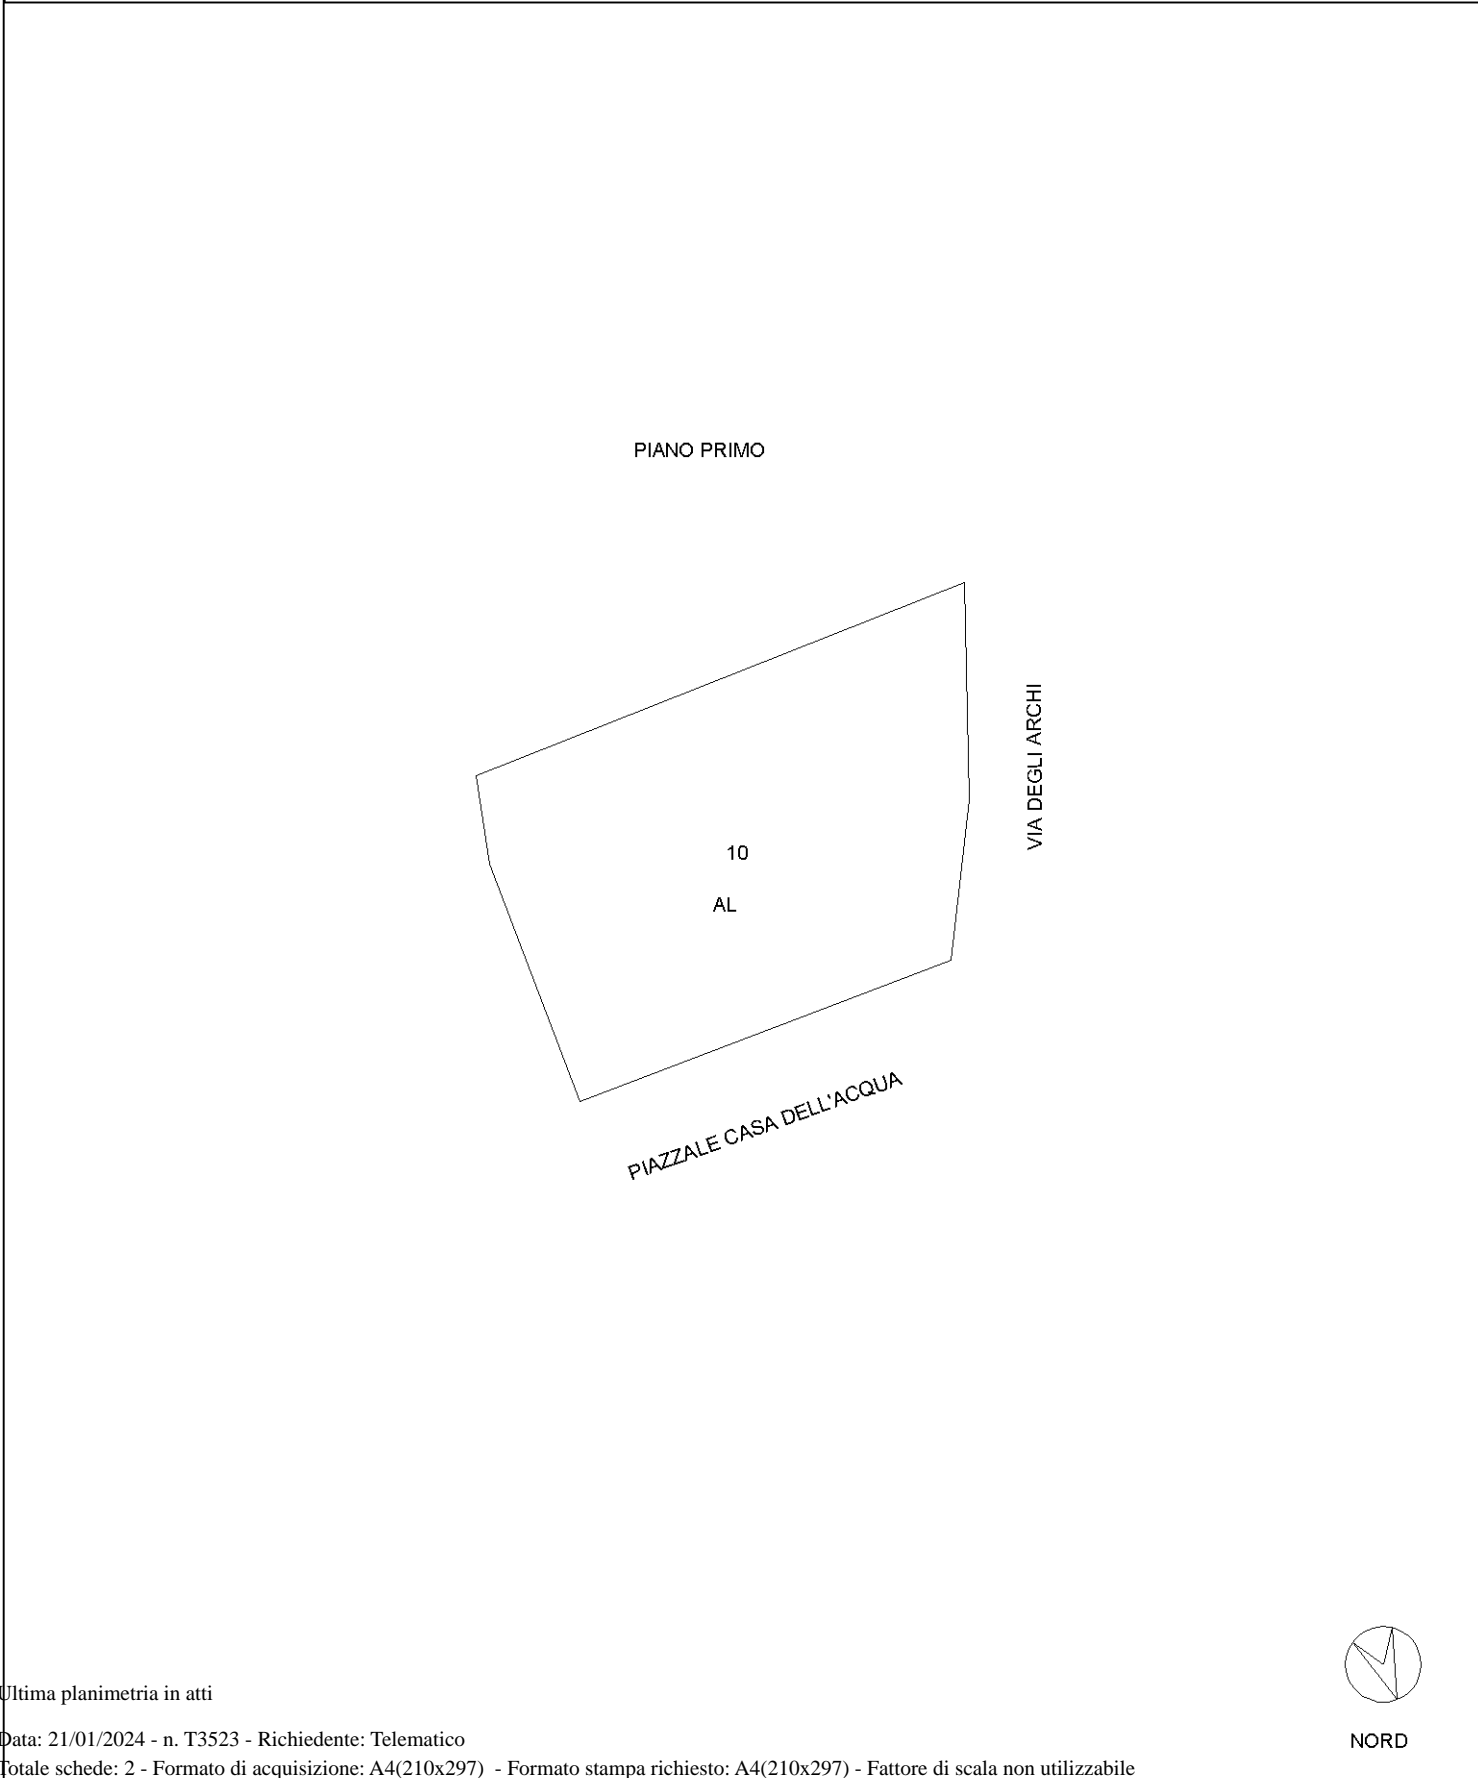

Ultima planimetria in atti