

**Agenzia delle Entrate**  
**CATASTO FABBRICATI**  
Ufficio Provinciale di  
**Trapani**

Dichiarazione protocollo n. TP0033045 del 13/04/2016

Planimetria di u.i.u. in Comune di Mazara Del Vallo

Via Degli Archi

civ. 220

Identificativi Catastali:

Sezione:

Foglio: 175

Particella: 1

Subalterno: 10

Compilata da:  
Bonafede Dario

Iscritto all'albo:  
Ingegneri

Prov. Trapani




N. 1564

Scheda n. 1

Scala 1:200

PIANO PRIMO

VIA DEGLI ARCHI

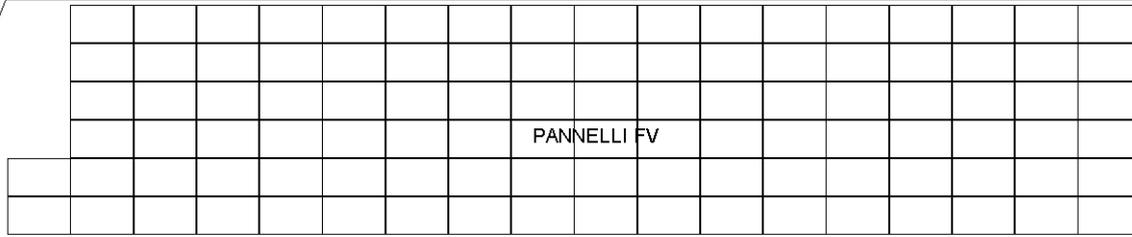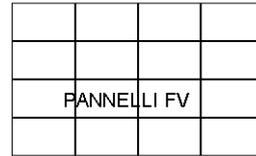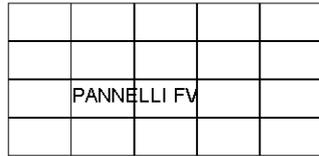

NORD

Ultima planimetria in atti