

TRIBUNALE DI NOLA  
SEZIONE ESECUZIONI IMMOBILIARI  
PROCEDURA R.G. N° 15/2014

CONSULENZA TECNICA D'UFFICIO  
STIMA ANNO 2023  
Ing. Raffaele Maria Bove

**ALLEGATO N°5**

**PLANIMETRIE DI RILIEVO**

  
Il CTU  
Ing. Raffaele Maria Bove

The image shows a circular professional stamp of the Order of Engineers of the Province of Napoli. The stamp contains the text: "ORDINE DEGLI INGEGNERI DELLA PROVINCIA DI NAPOLI", "DOTT. ING. BOVE RAFFAELE MARIA", "ISCRITTO ALL'ALBO", "CON N. 1535". To the right of the stamp is a handwritten signature in black ink that reads "Raffaele Maria Bove".




PLANIMETRIA DI RILIEVO


PIANO TERRA

SCALA 1:100

BENE N°1

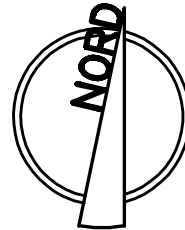

VILLETTA  
ALTRA PROPRIETA'

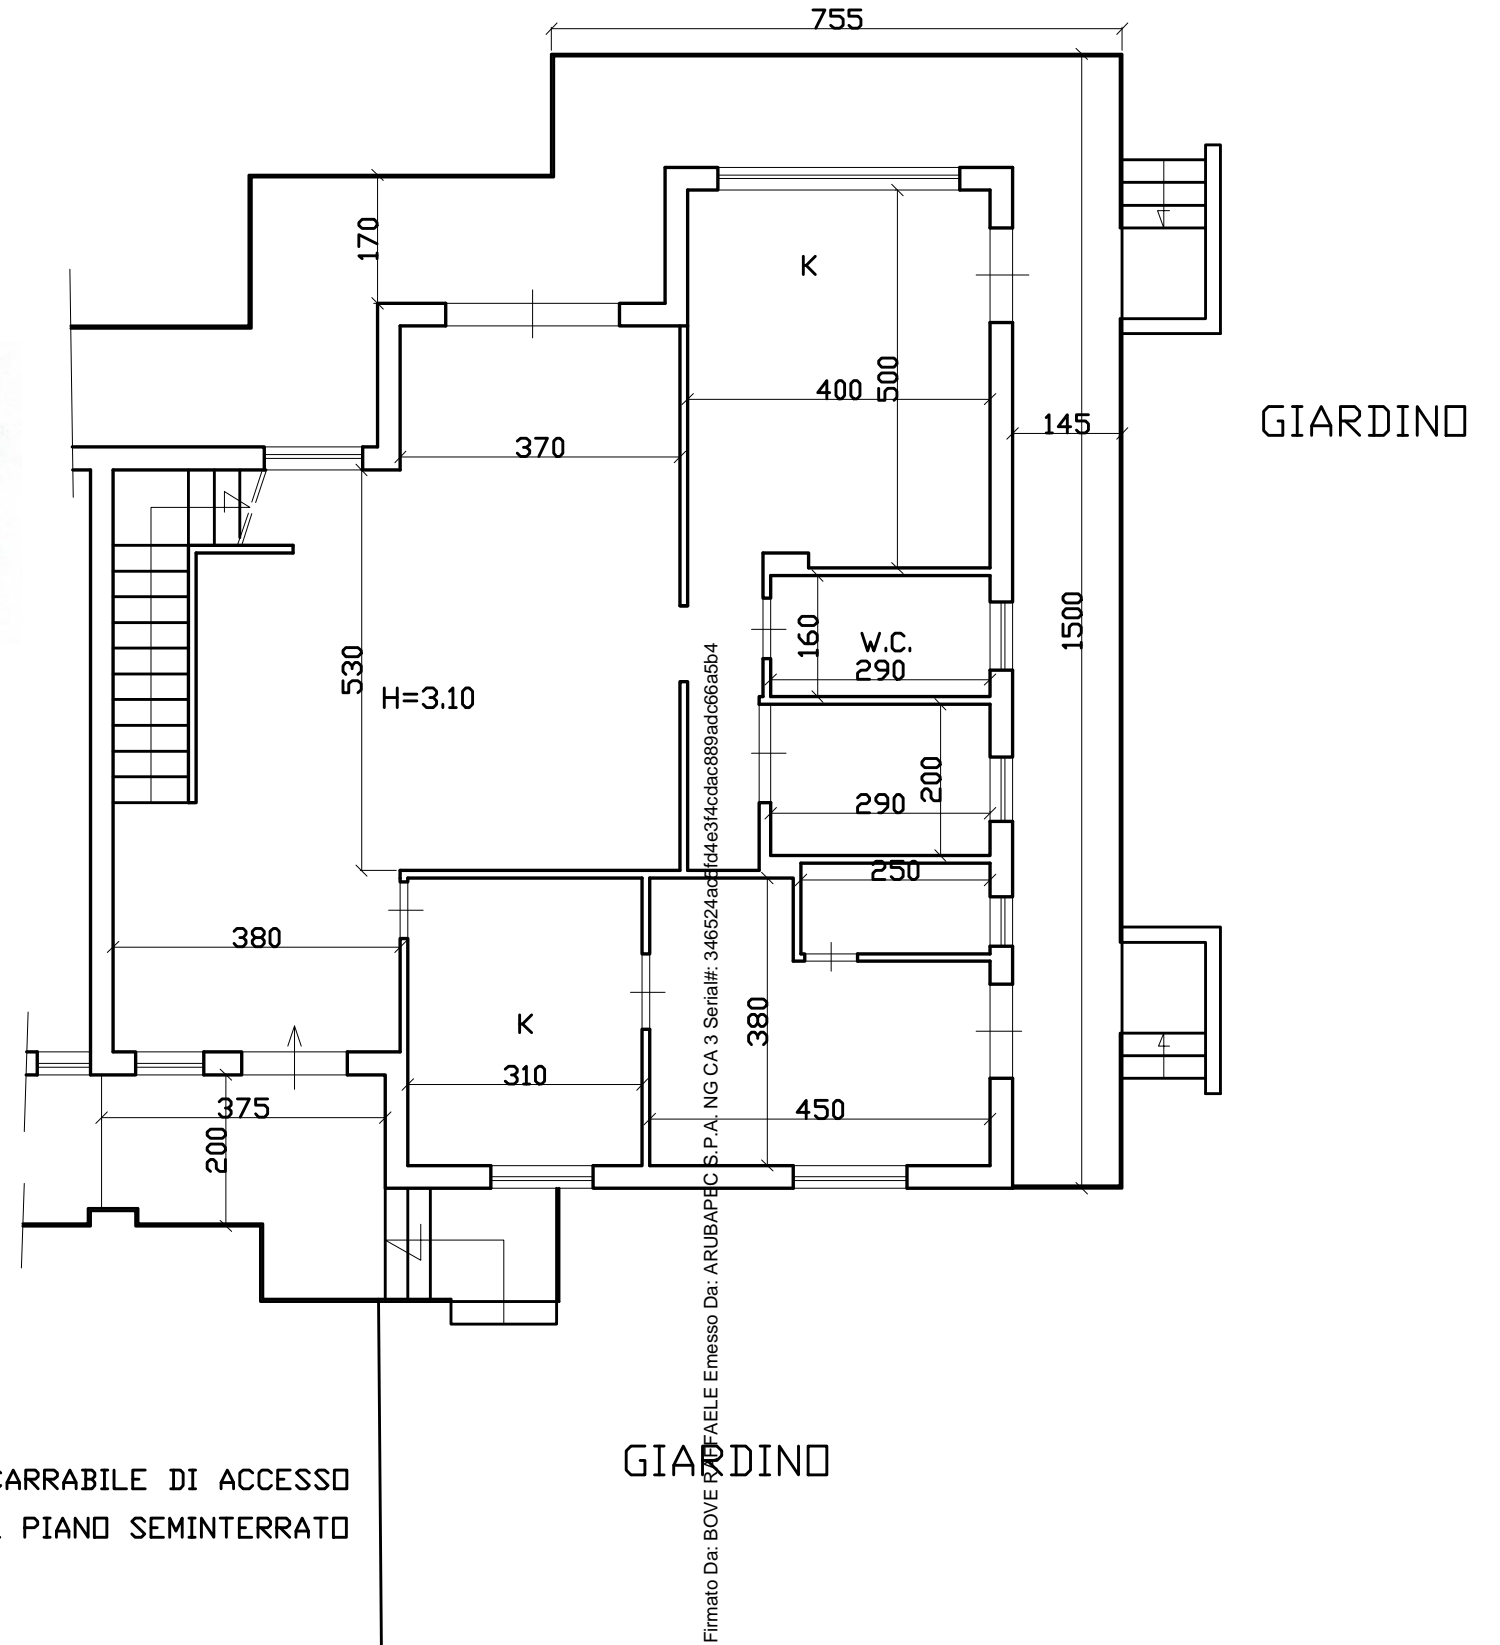

RAMPA CARRABILE DI ACCESSO  
AL PIANO SEMINTERRATO

GIARDINO

Firmato Da: BOVE RAFFAELE Emesso Da: ARUBAPEC S.P.A. NG CA 3 Serial#: 346524ac68fd4e3f4cdac889adc66a5b4

PLANIMETRIA DI RILIEVO

PIANO PRIMO


SCALA 1:100

BENE N°1

GIARDINO

GIARDINO


GIARDINO

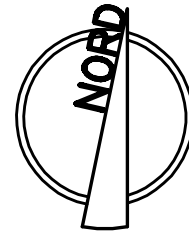

VILLETTA  
ALTRA PROPRIETA'




*Raffaele Bove*

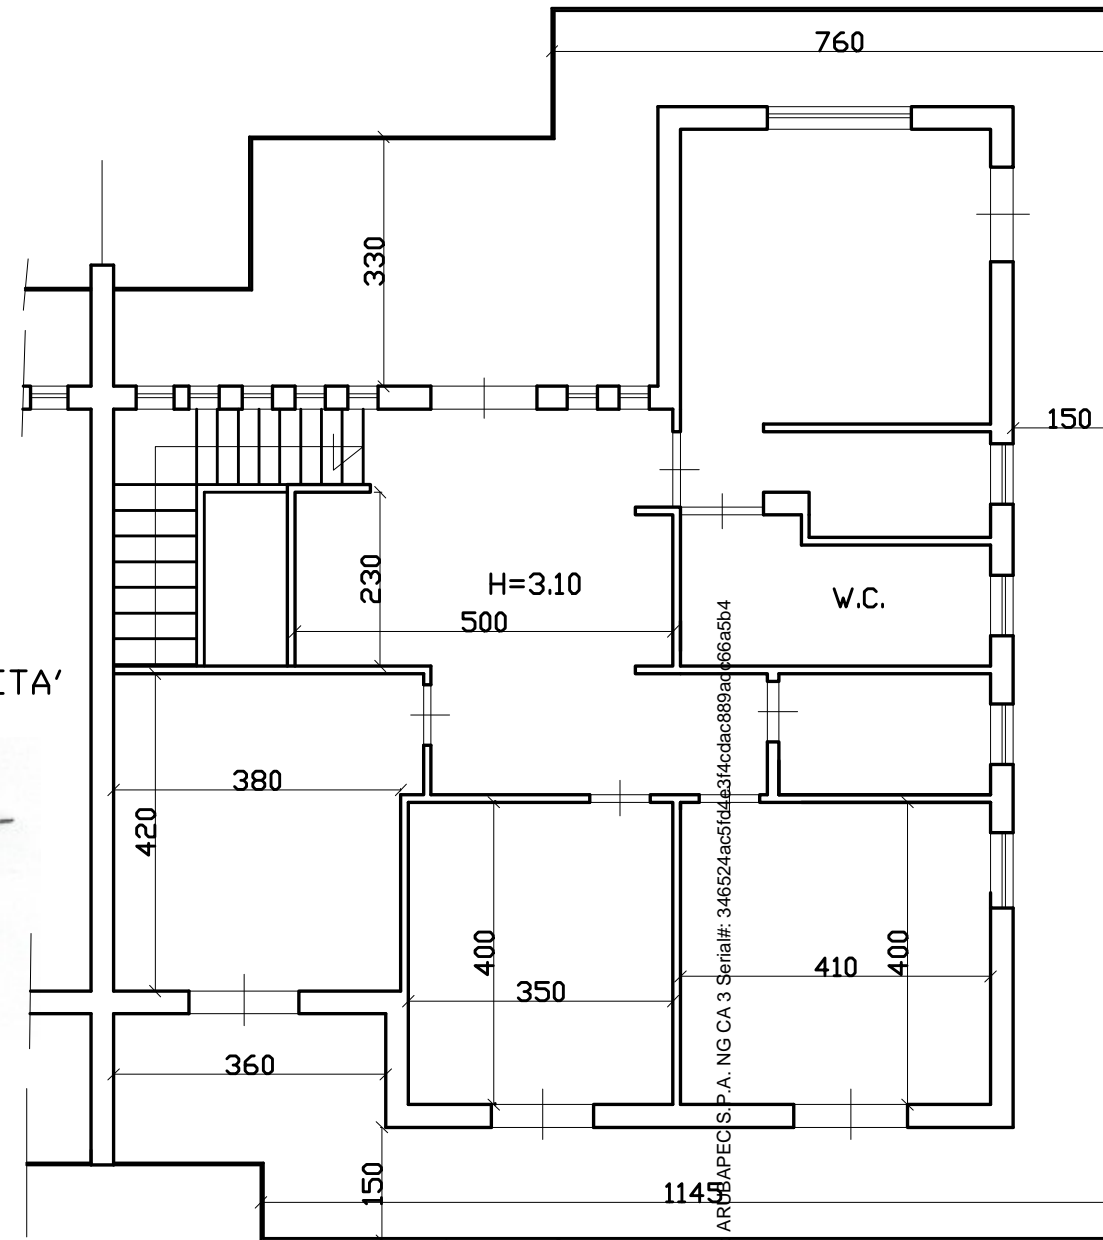

Firmato Da: BOVE RAFFAELE Emesso Da: ARBOAPECS P.A. NG CA 3 Serial#: 346524ac5fd4e314cddac889ac466a5b4




PLANIMETRIA DI RILIEVO  
PIANO SEMINTERRATO

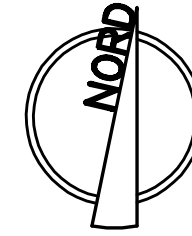

BENE N° 2

BENE N° 3

SCALA 1:100

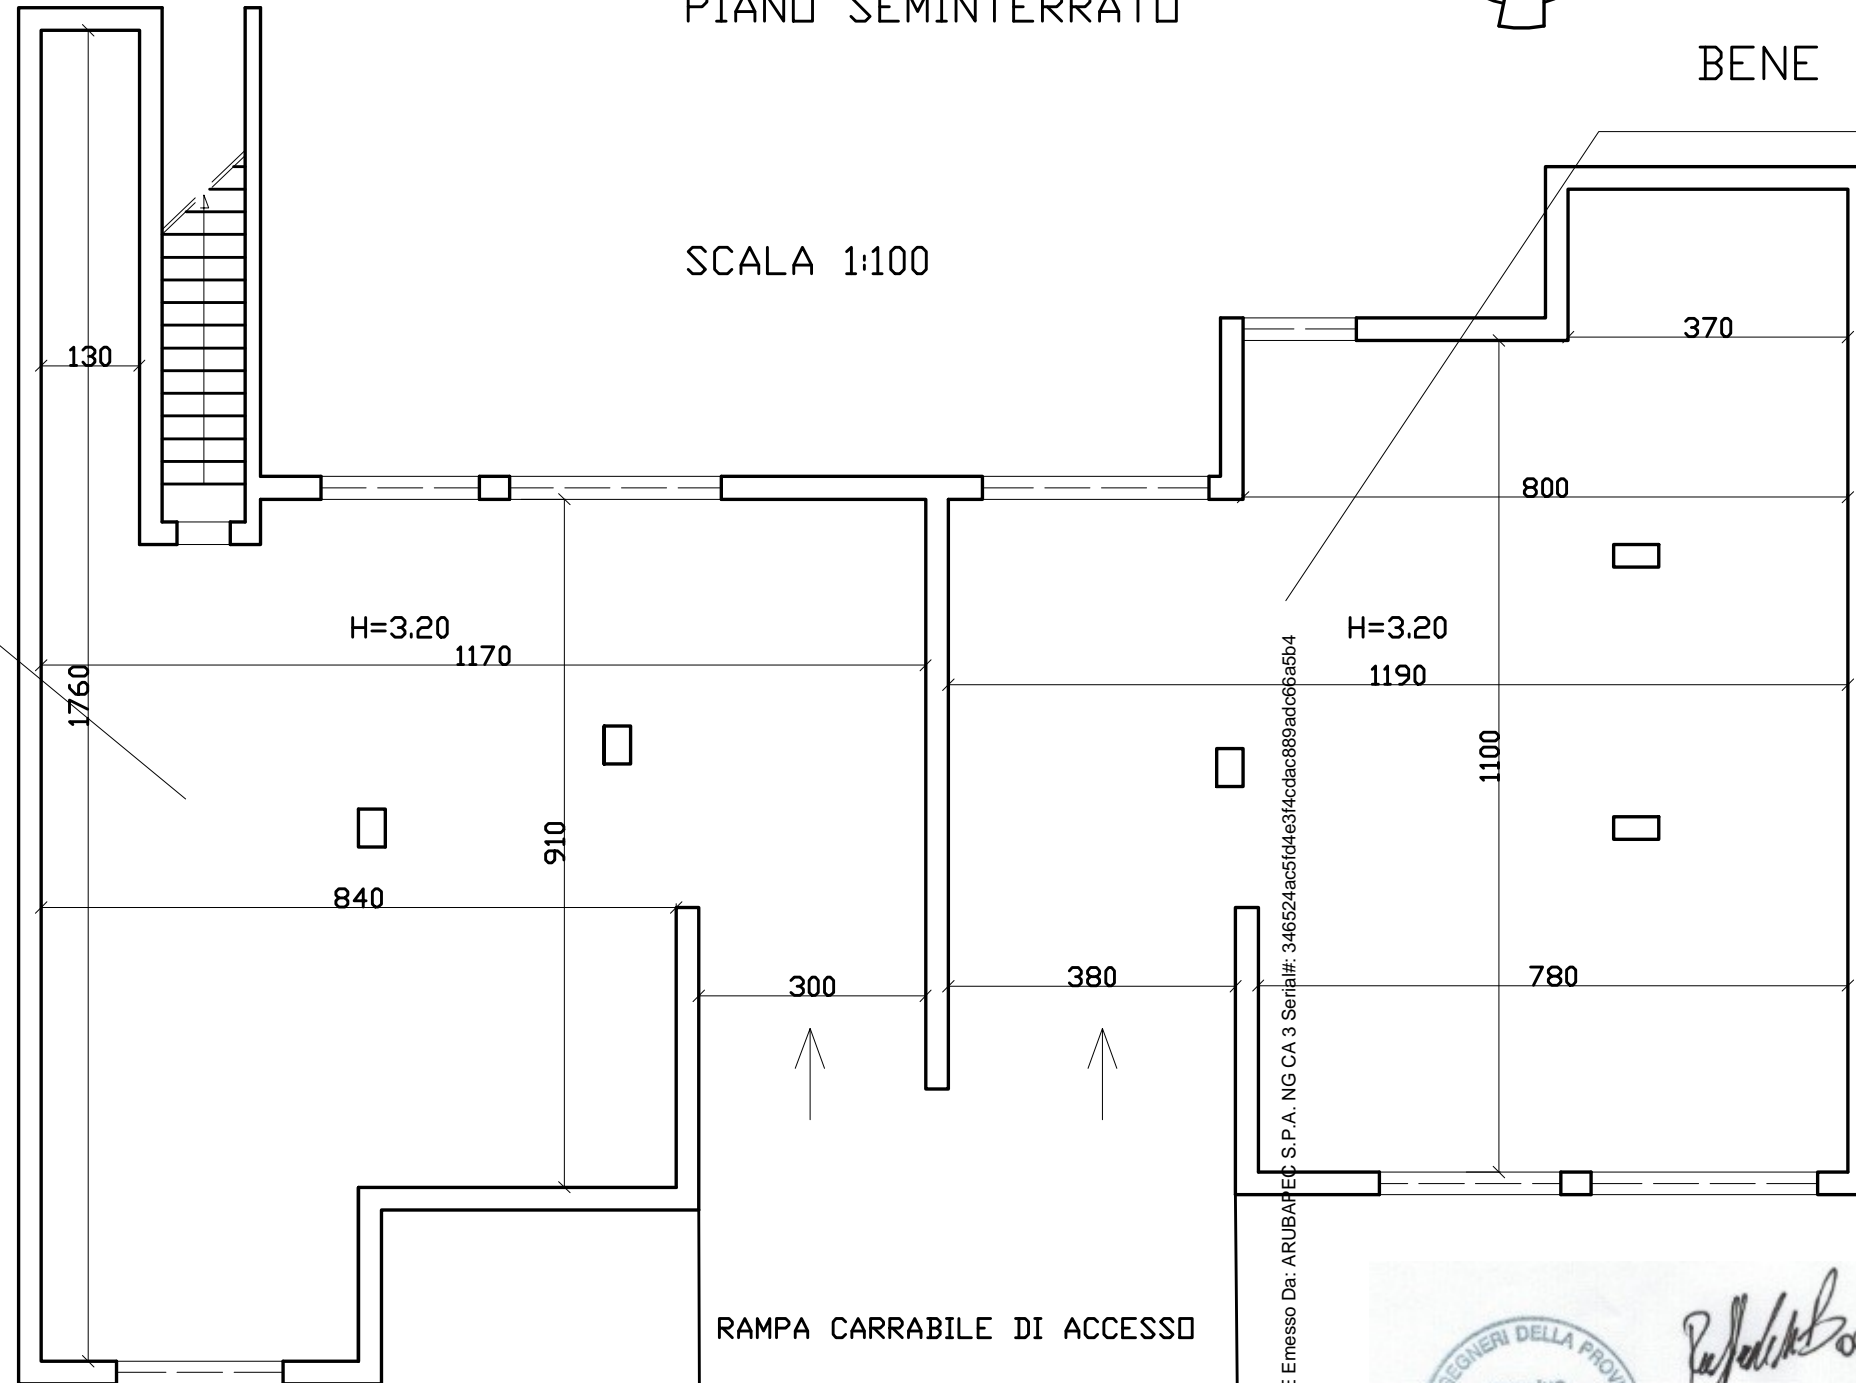

RAMPA CARRABILE DI ACCESSO

Firmato Da: BOVE RAFFAELE Emesso Da: ARUBAFIRE S.P.A. NG CA 3 Serial#: 346524ac5fd4e3f4cdac889adc66a5b4

