

MODULARIO
F. - rig. rend. - 488



MINISTERO DELLE FINANZE

MOD. A (Nuovo Catasto Edilizio Urbano)

DIREZIONE GENERALE DEL CATASTO E DEI SERVIZI TECNICI ERARIALI

Lire
350


NUOVO CATASTO EDILIZIO URBANO

(R. DECRETO-LEGGE 13 APRILE 1949, N. 652)

Planimetria dell'immobile situato nel Comune di ACQUALAGNA Via LOCALITA' CA' MORCIA


Ditta [REDACTED]

Allegata alla dichiarazione presentata all'Ufficio Tecnico Erariale di PESARO

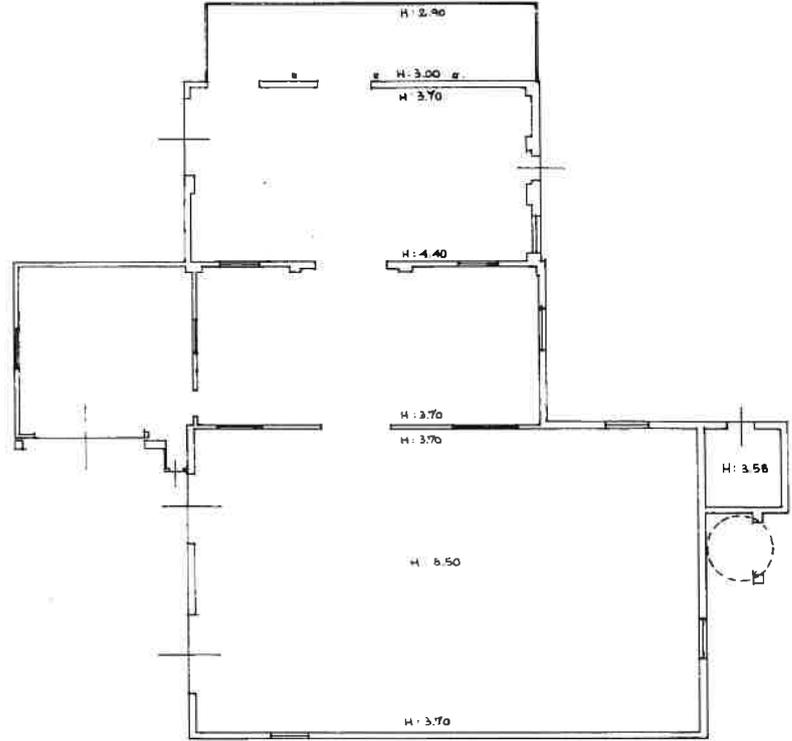

PIANO TERRA

ORIENTAMENTO

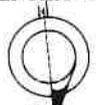

SCALA DI: 200

SE DI ACQUALAGNA
ID 45
A 1:2000

SPAZIO RISERVATO PER LE ANNOTAZIONI D'UFFICIO

DATA 19 luglio 1988
PROT. N° 4627
FOGLIO 15
MAPPALE { 230
{ 257


Compilata dal GEOMETRA
BONAZZELLI ALBO
(Firma, nome e cognome del tecnico)
Iscritto all'Albo de: GEOMETRI
della Provincia di PESARO-URBINO
DATA 17 LUGLIO 1988
Firma: [Signature]

MODULARIO
F. ing. rend. 488

* Scala originale non disponibile. *

NU

Planimetria dell
Ditta [redacted]
Allegata alla dic

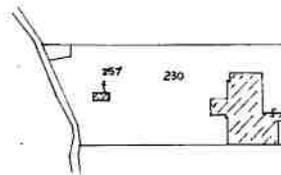

COMUNE DI ACQUALAGNA
FOGLIO 15
SCALA 1:2000

DATA
PROT. N°

PAZ
11
16
06

Calcestruzzo dei fabbricati - Situazione al 13/08/2022 - Comune di ACQUALAGNA - Foglio 15 - Particella 230 - Subalterno > - Uti graffiato
VIA FLAMINIA n. 78 Piano T