


INDIVIDUAZIONE DEI CONI VISUALI



INGRANDIMENTO MAPPA CATASTALE

Scala 1:500

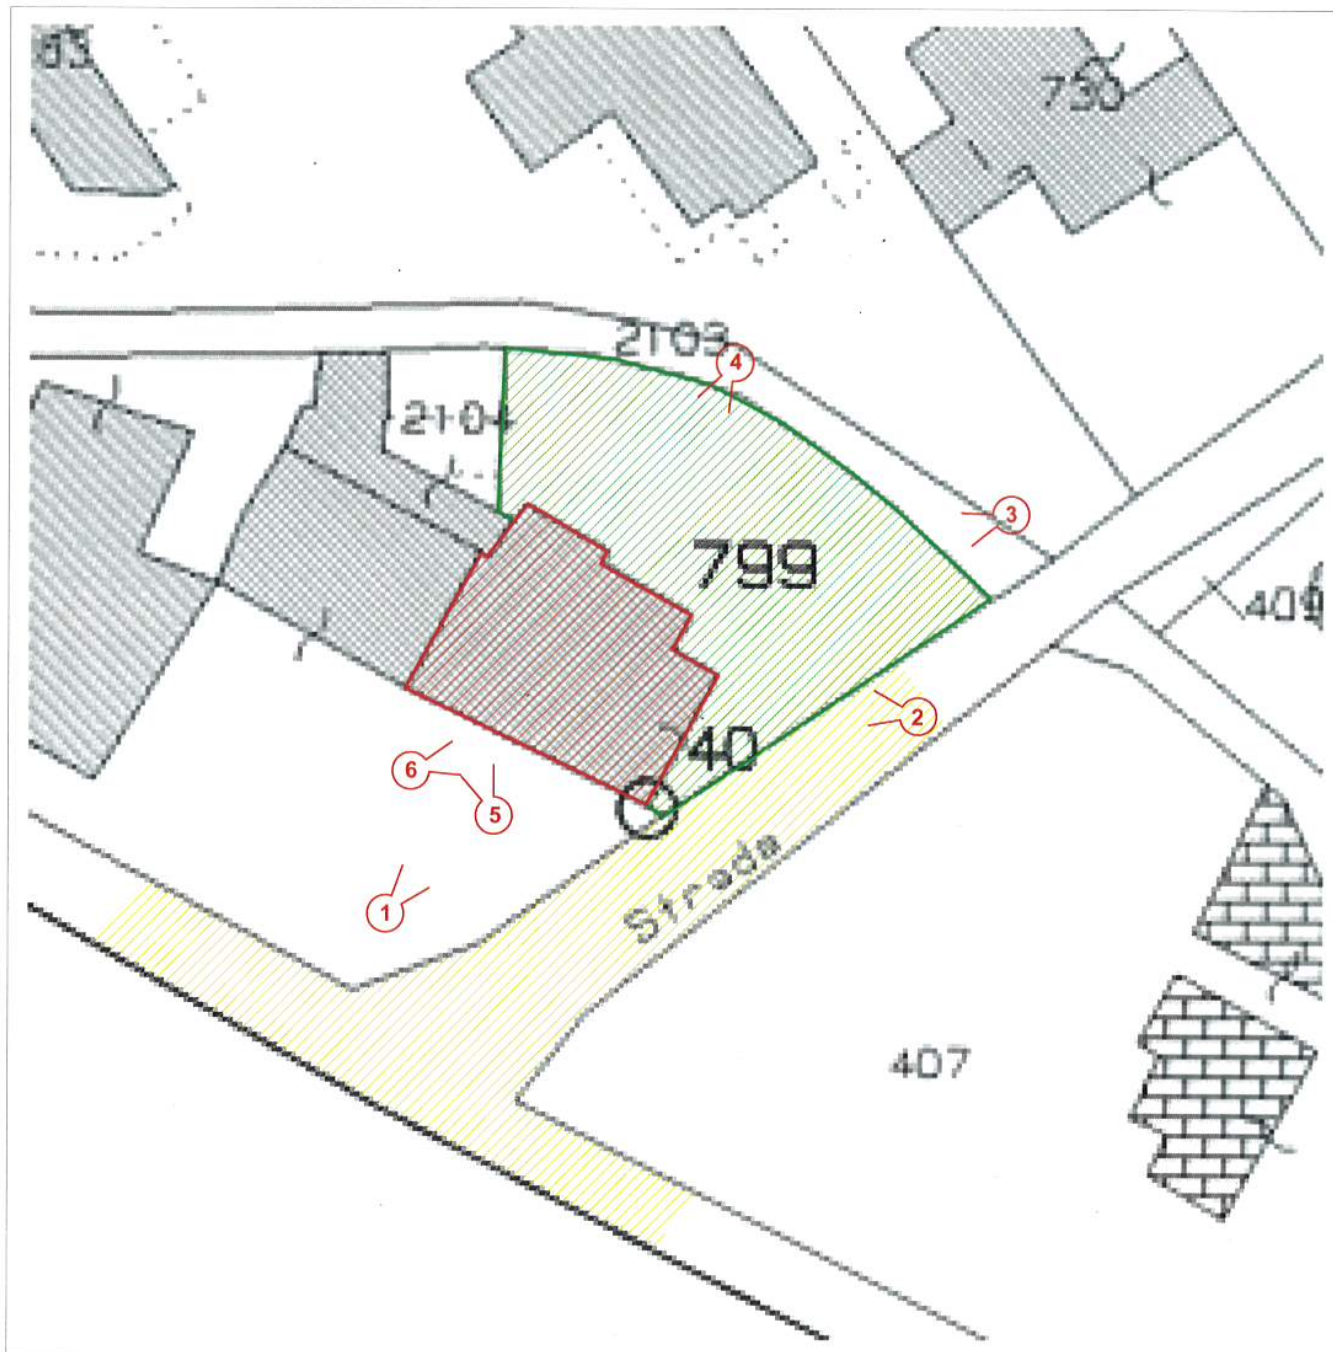


INDIVIDUAZIONE DEI CONI VISUALI



PIANTA PIANO TERRA


Scala 1:100

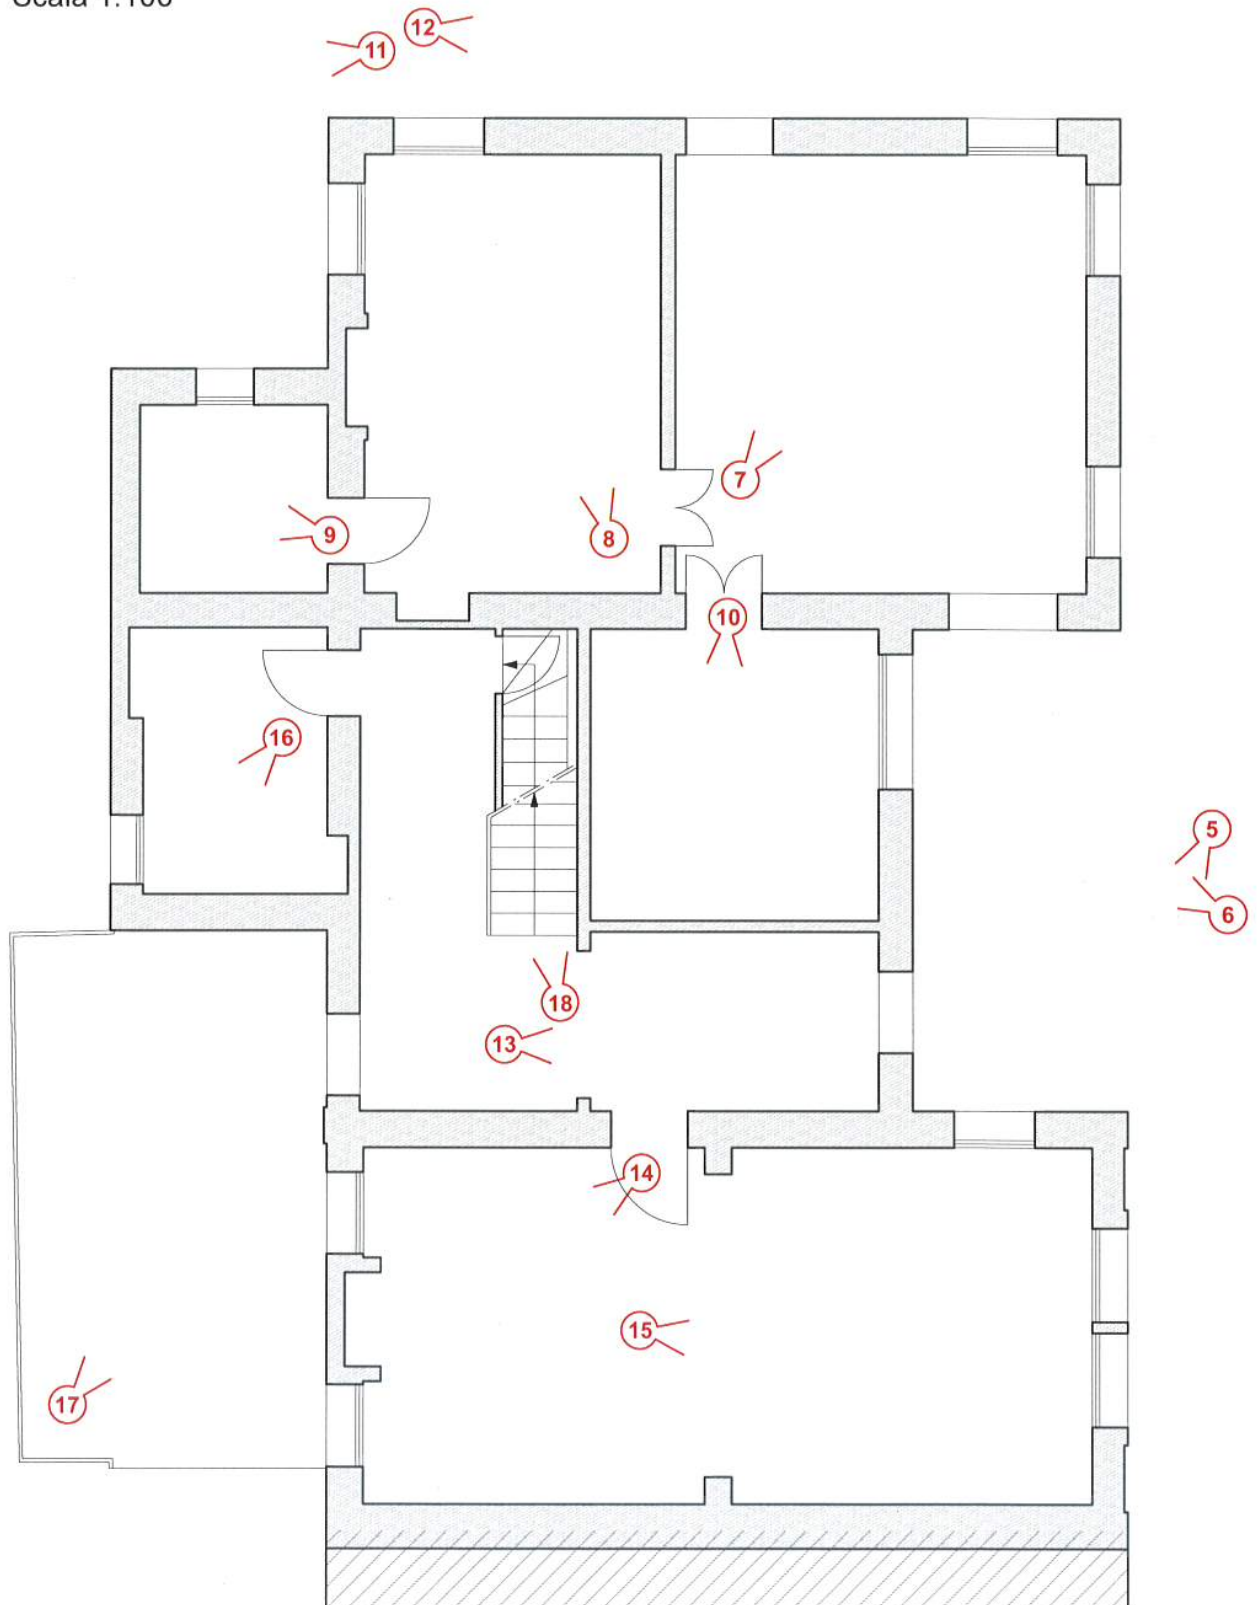

INDIVIDUAZIONE DEI CONI VISUALI



PIANTA PIANO INTERRATO
Scala 1:100

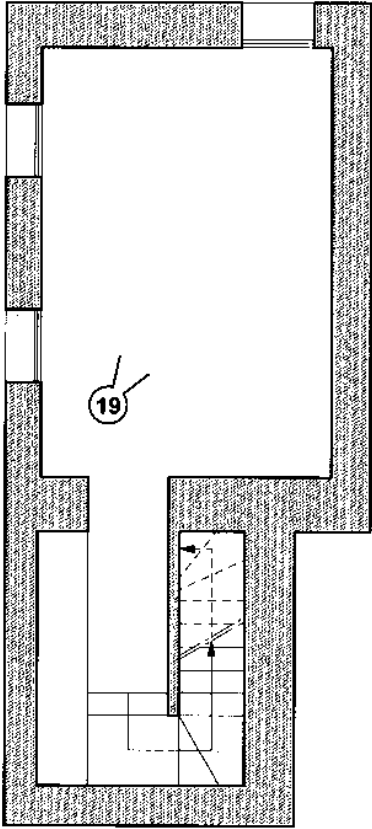


INDIVIDUAZIONE DEI CONI VISUALI



PIANTA PIANO PRIMO

Scala 1:100

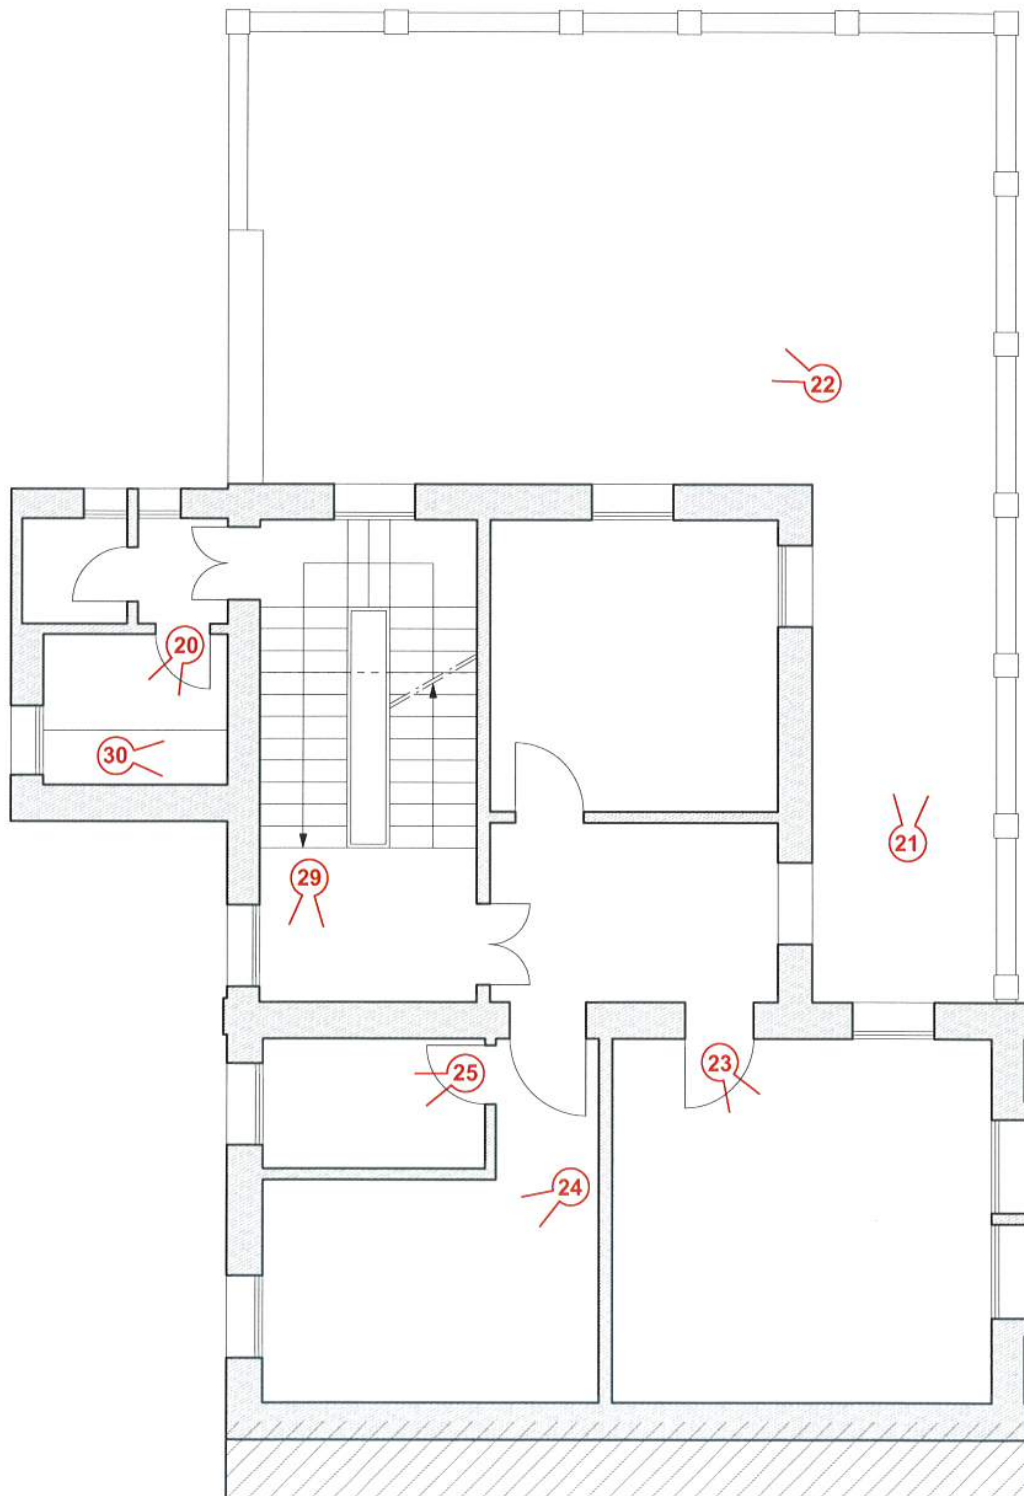


INDIVIDUAZIONE DEI CONI VISUALI




PIANTA PIANO SECONDO/SOTTOTETTO

Scala 1:100

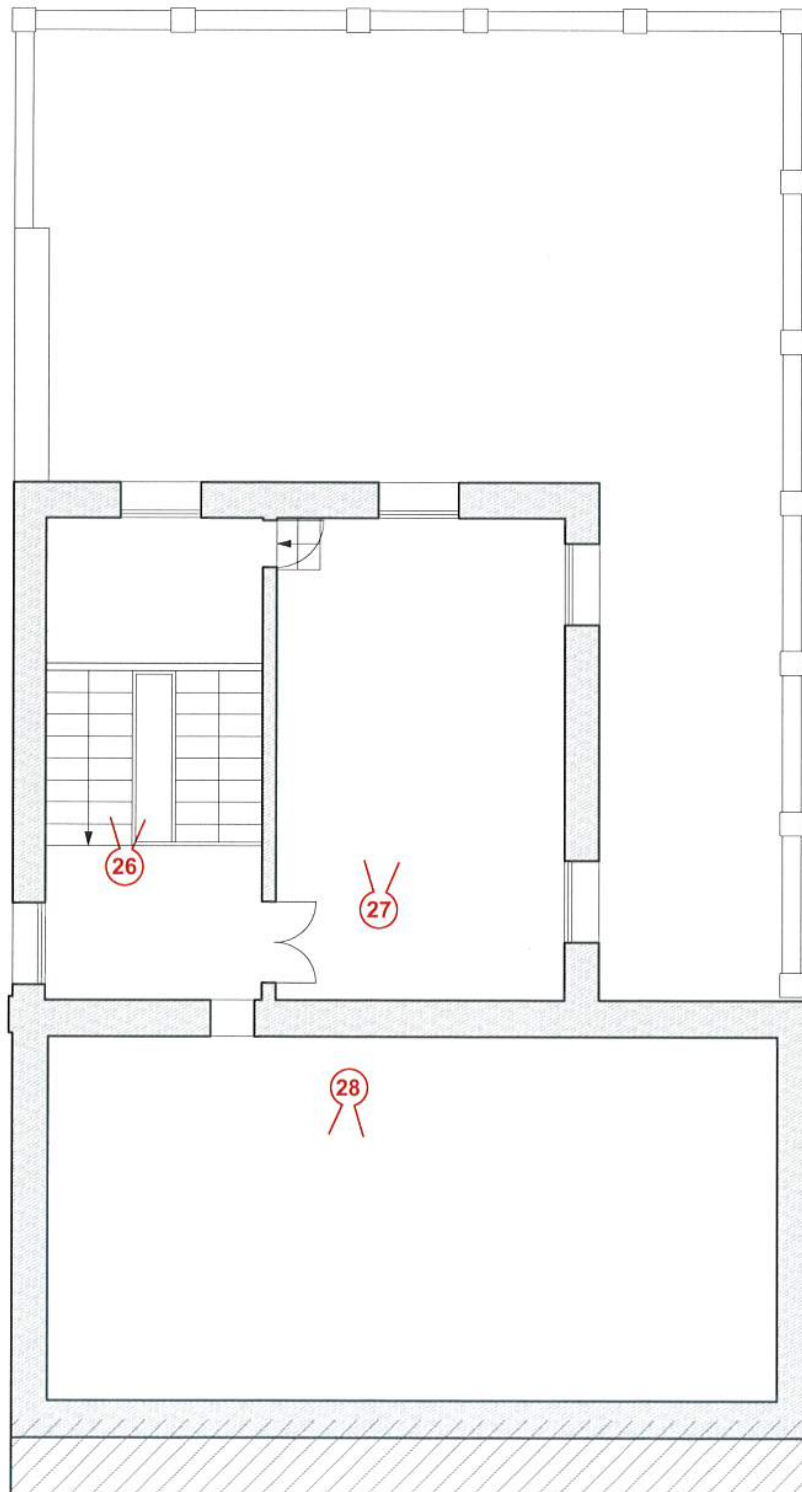



CONO VISUALE N° 1

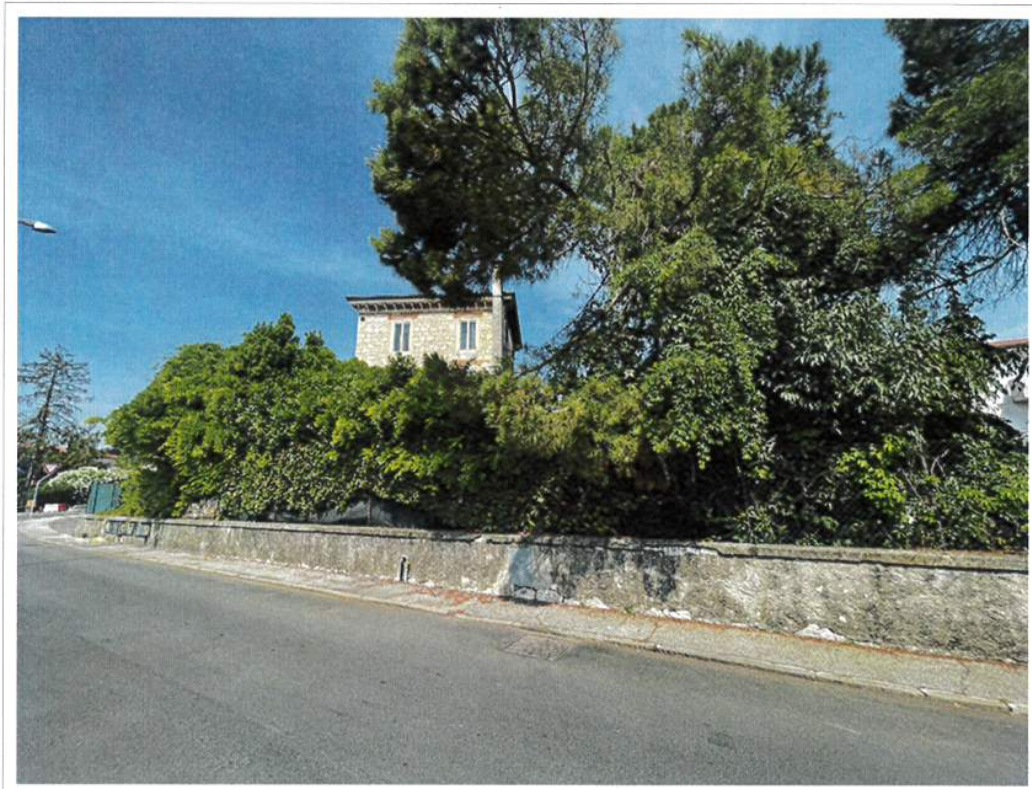

CONO VISUALE N° 2



CONO VISUALE N° 3



CONO VISUALE N° 4



CONO VISUALE N° 5



CONO VISUALE N° 6



CONO VISUALE N° 7




CONO VISUALE N° 8



CONO VISUALE N° 9



CONO VISUALE N° 10

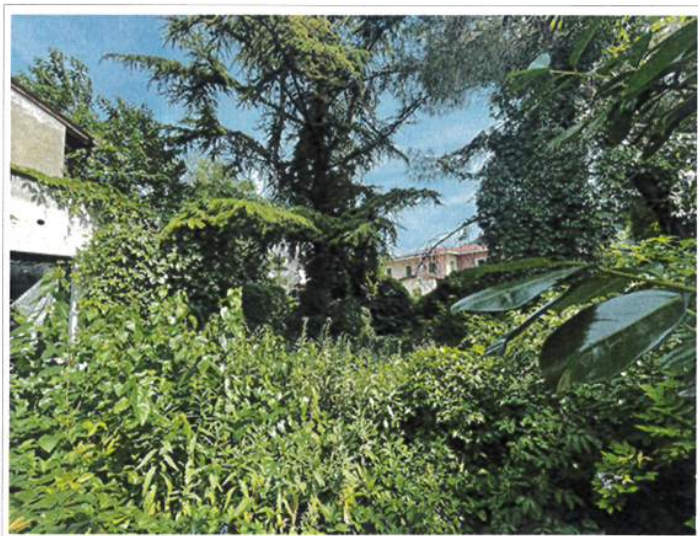

CONO VISUALE N° 11



CONO VISUALE N° 12




CONO VISUALE N° 13



CONO VISUALE N° 14



CONO VISUALE N° 15

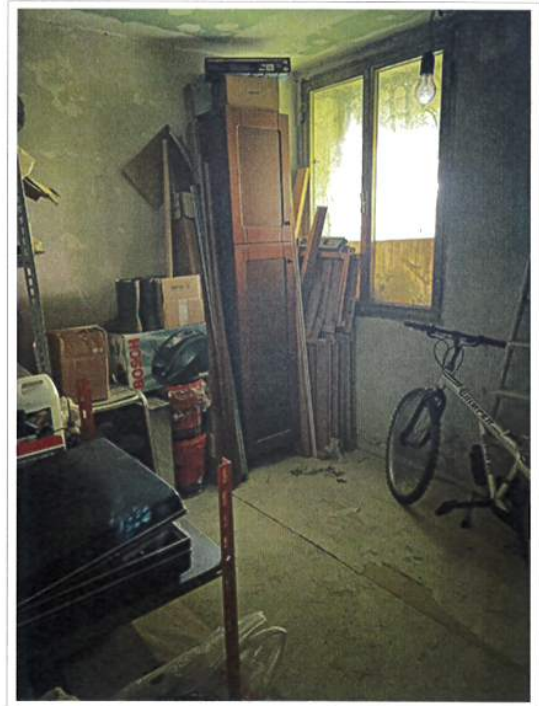

CONO VISUALE N° 16



CONO VISUALE N° 17



CONO VISUALE N° 18



CONO VISUALE N° 19



CONO VISUALE N° 20




CONO VISUALE N° 21




CONO VISUALE N° 22



CONO VISUALE N° 23

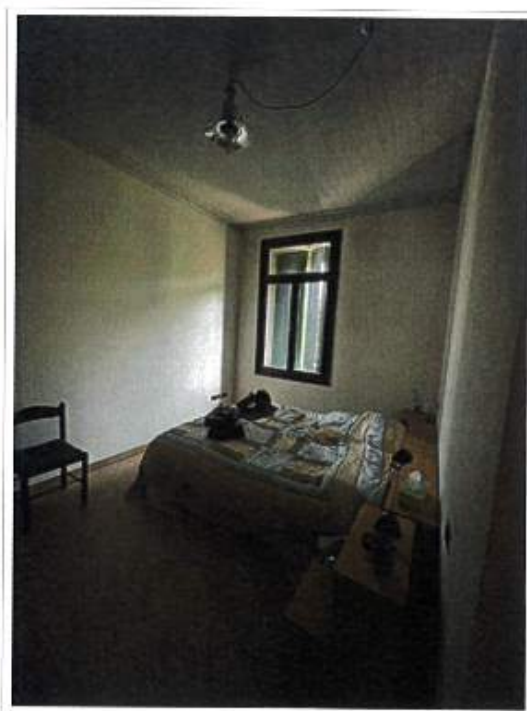

CONO VISUALE N° 24

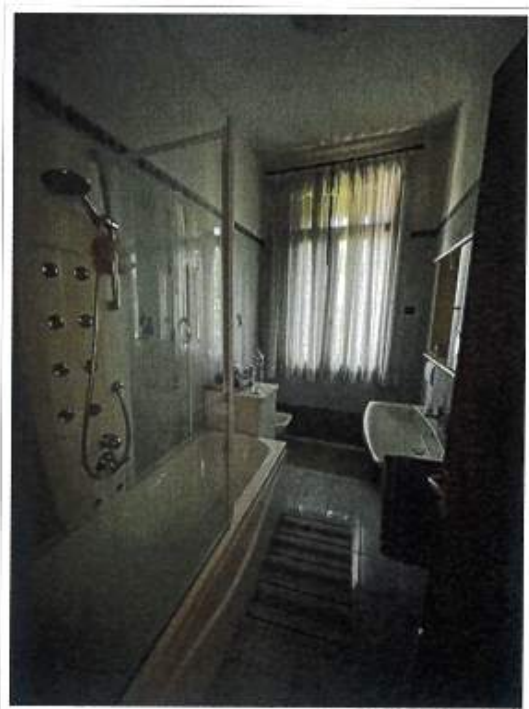

CONO VISUALE N° 25




CONO VISUALE N° 26



CONO VISUALE N° 27



CONO VISUALE N° 28

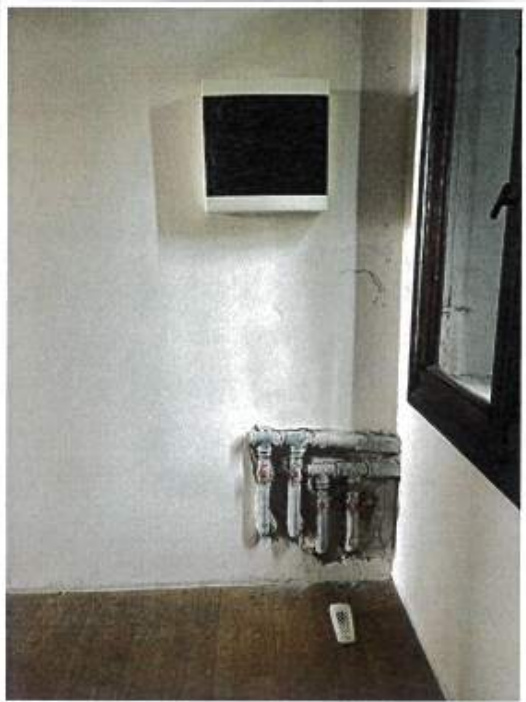

CONO VISUALE N° 29



CONO VISUALE N° 30