

**Agenzia delle Entrate
CATASTO FABBRICATI
Ufficio Provinciale di
Forlì**

Dichiarazione protocollo n. FO0074753 del 30/11/2021

Comune di Castrocara Terme E Terra

Via Luigi Benericetti

LOTTO N.1

civ. 35

Identificativi Catastali:

Sezione:

Foglio: 16

Particella: 100

Subalterno: 10

Compilata da:

Cristofani Silla

Iscritto all'albo:

Geometri

Prov. Forlì



N. 1526

Planimetria


Scheda n. 1

Scala 1:200

ALLEGATO D1

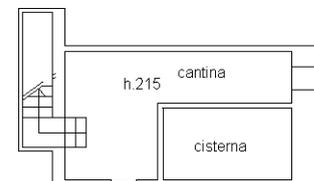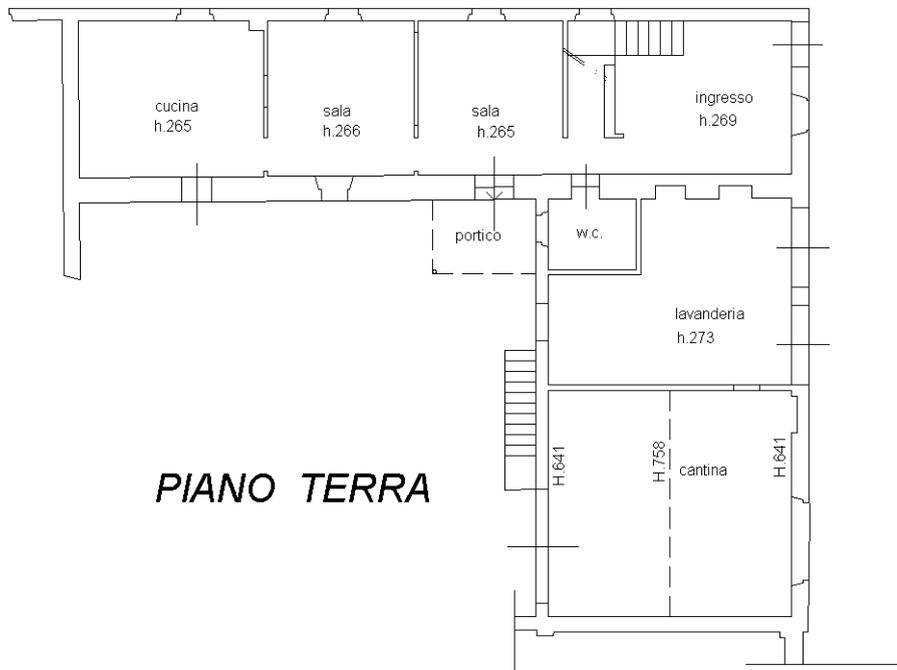

Sottostrada

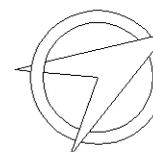

Ultima planimetria in atti

**Agenzia delle Entrate
CATASTO FABBRICATI
Ufficio Provinciale di
Forli'**

Dichiarazione protocollo n. FO0074753 del 30/11/2021

LOTTO N.2

Comune di Castrocara Terme E Terra

Via Luigi Benericetti

civ. 31

Identificativi Catastali:

Sezione:

Foglio: 16

Particella: 100

Subalterno: 11

Compilata da:

Cristofani Silla

Iscritto all'albo:

Geometri

Prov. Forli'


N. 1526

Planimetria


Scheda n. 1

Scala 1:200

ALLEGATO D1

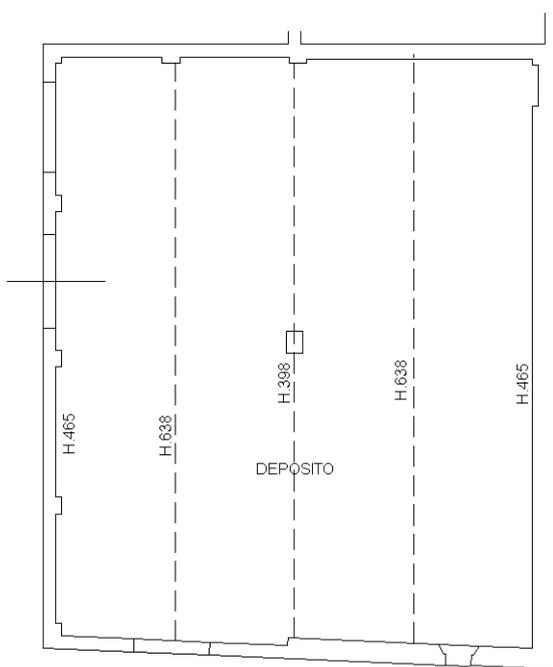

PIANO TERRA

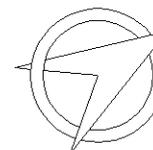

Ultima planimetria in atti

LOTTO N.3

ALLEGATO D1

Agenzia delle Entrate
CATASTO FABBRICATI
Ufficio provinciale di
Forlì

Dichiarazione protocollo n. FO0074753 del 30/11/2021
Comune di Castrocaro Terme E Terra
Via Luigi Bennericetti
civ. 31

Identificativi Catastali:
Sezione: 100
Foglio: 16
Particella: 100
Subalterno: 12
Compilata da:
Cristofani Silla
Iscritto all'albo:
Geometri
Prov. Forlì
N. 1526


Scala 1: 200

Planimetria
Scheda n. 1

Ultima planimetria in atti

Data: 30/08/2023 n. T166943 - Richiedente: BRNFBA70S07D704N


Totale schede: 1 - Formato di acquisizione: A3(297x420) - Formato stampa richiesto: A4(210x297)

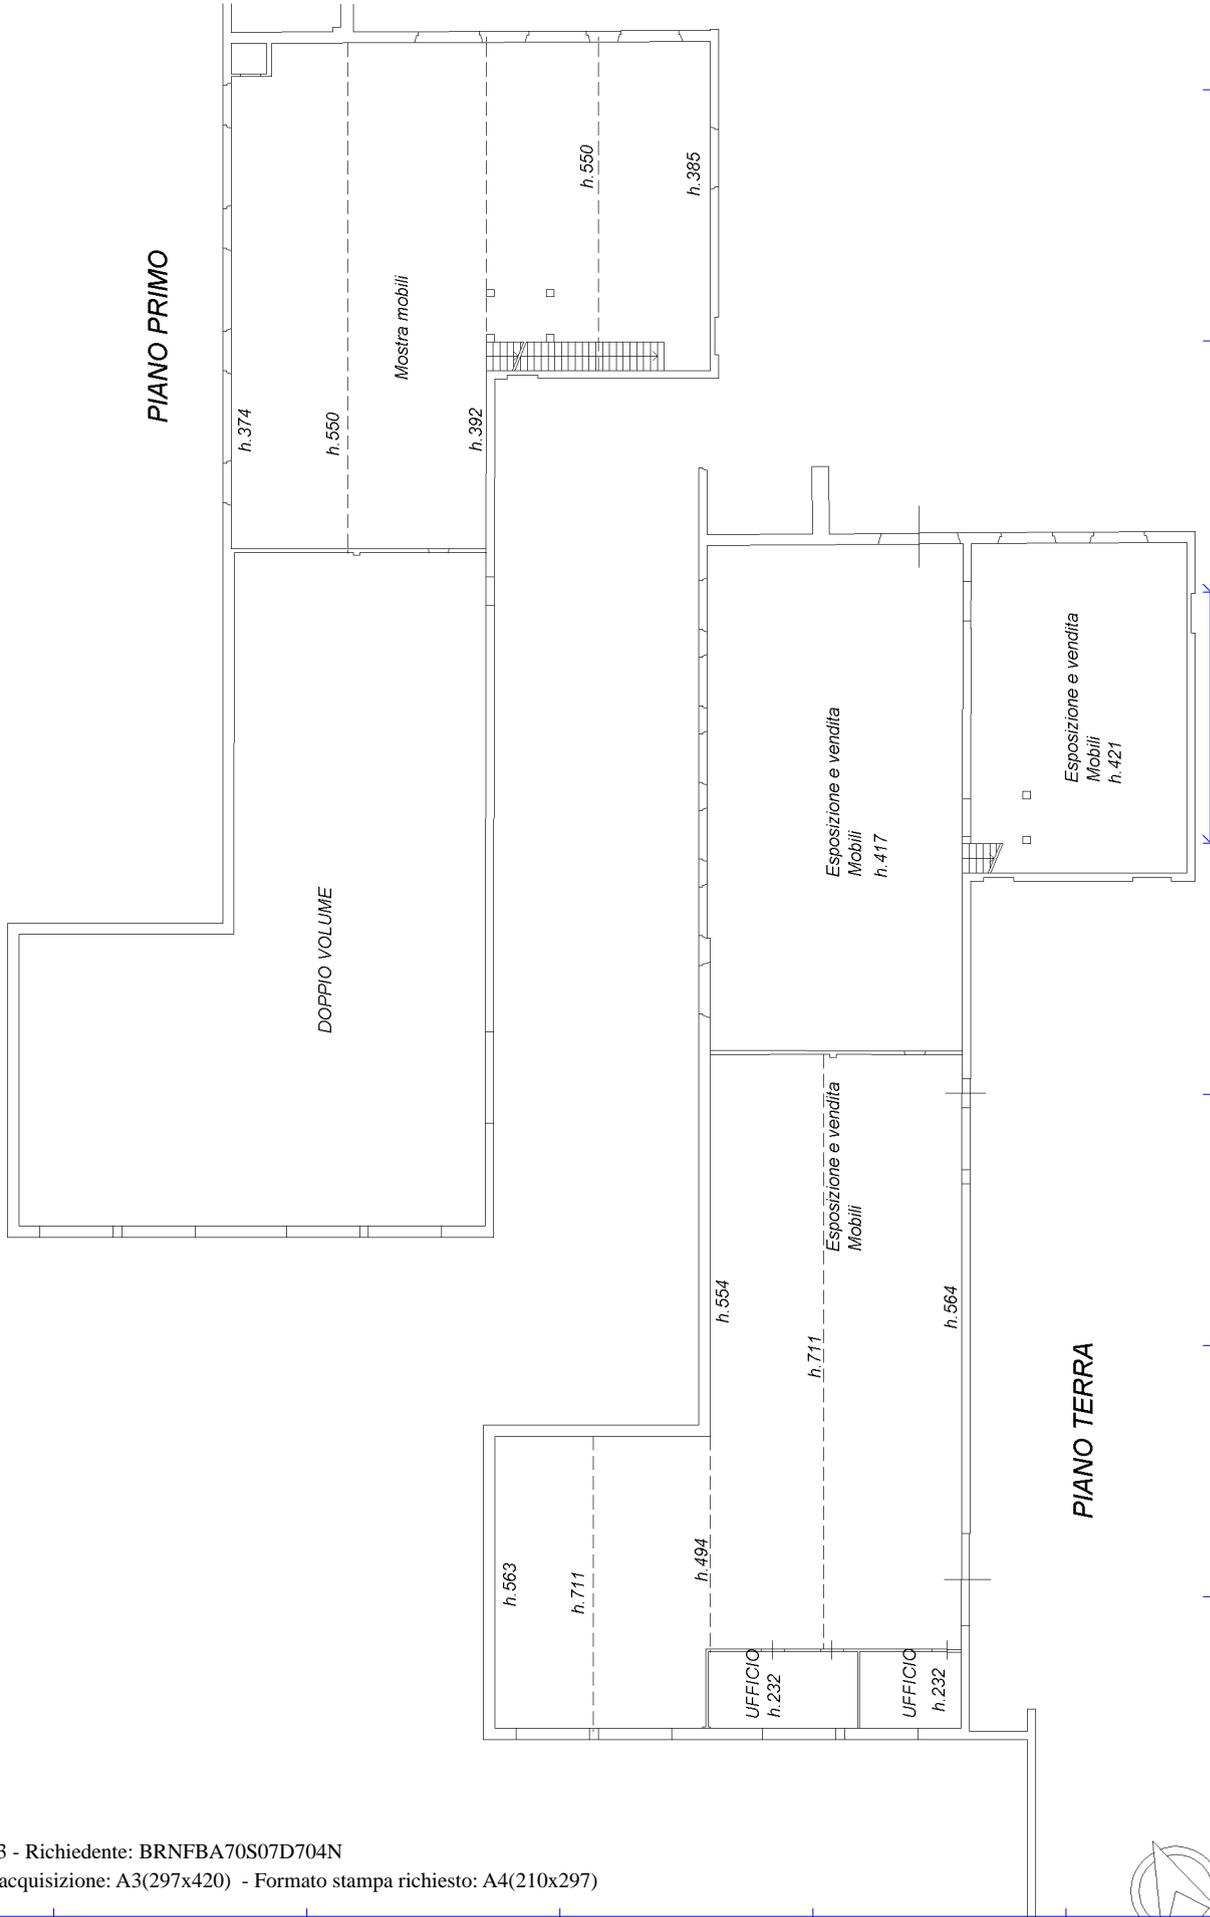

TRIBUNALE DI FORLI' - ESECUZIONE IMMOBILIARE N.105/23 ALLEGATO D1

ELABORATO PLANIMETRICO	Compilato da: Cristofani Silla	Iscritto all'albo: Geometri	Prov. Forli'	N. 1526
Comune di Castrocaro Terme E Terra	Sezione: Foglio: 16	Particella: 100	Prp. 009433 n.	30/11/2021 del
Dimostrazione grafica dei subalberi Tipo Mappale n. 66336 del 08/11/2021 Scala 1 : 200				

Agenzia delle Entrate
CATASTO FABBRICATI
Ufficio provinciale di Forli'

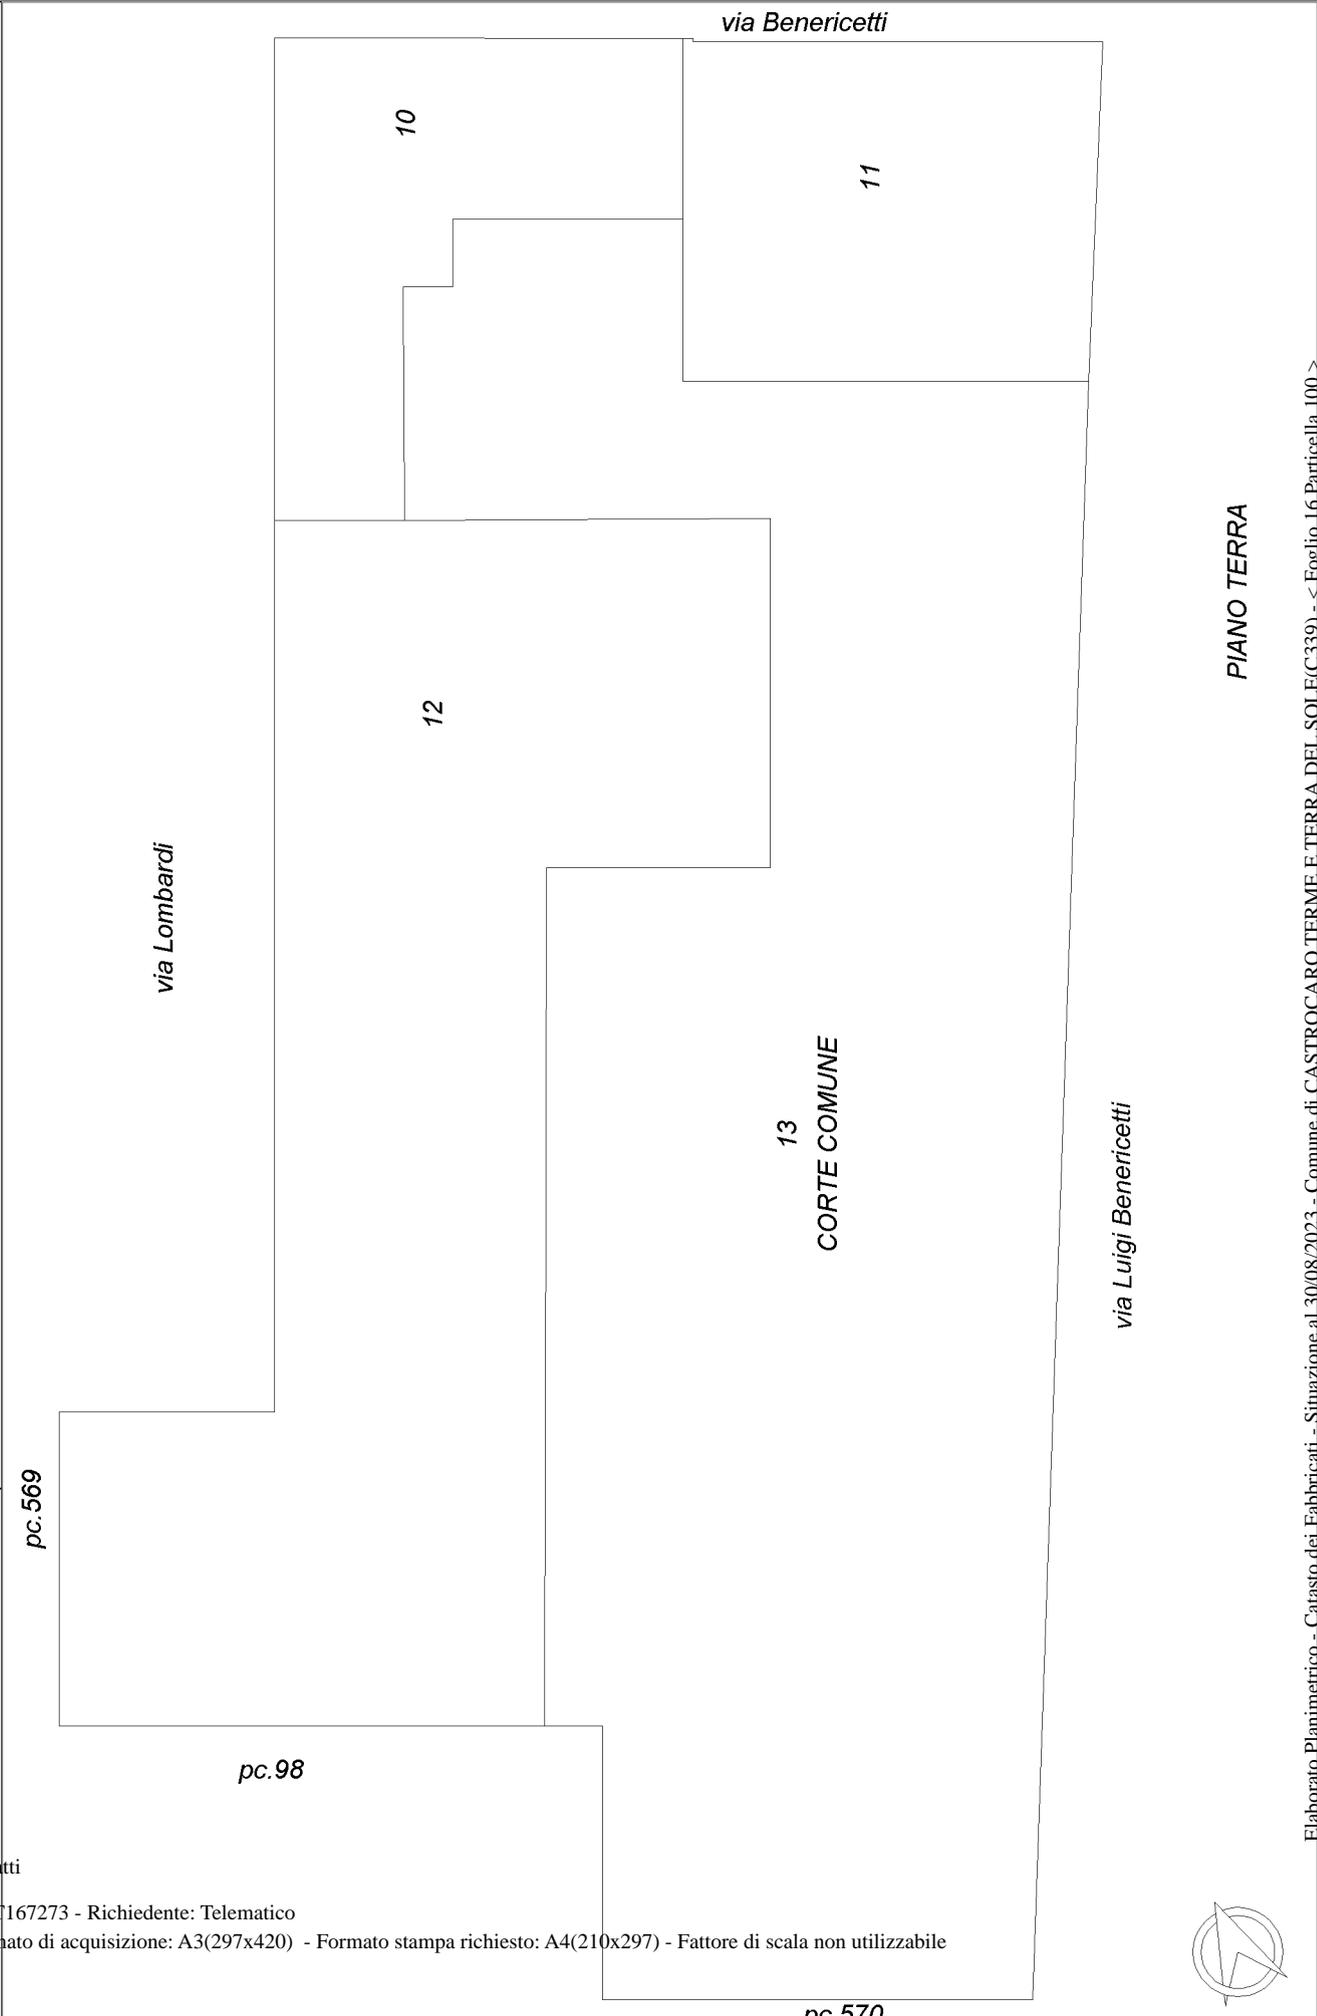

PIANO TERRA

via Luigi Benericetti


via Lombardi

via Benericetti



Agenzia delle Entrate
CATASTO FABBRICATI
Ufficio provinciale di Forlì

ELABORATO PLANIMETRICO	Compilato da: Cristofani Silla	Iscritto all'albo: Geometri	Prov. Forlì	N. 1526
Comune di Castrocaro Terme E Terra	Sezione: Foglio: 16	Particella: 100	Prop. n. 30/11/2021	del
Dimostrazione grafica dei subalberi	Tipo Mappale n. 66336 del 08/11/2021 Scala 1 : 200			

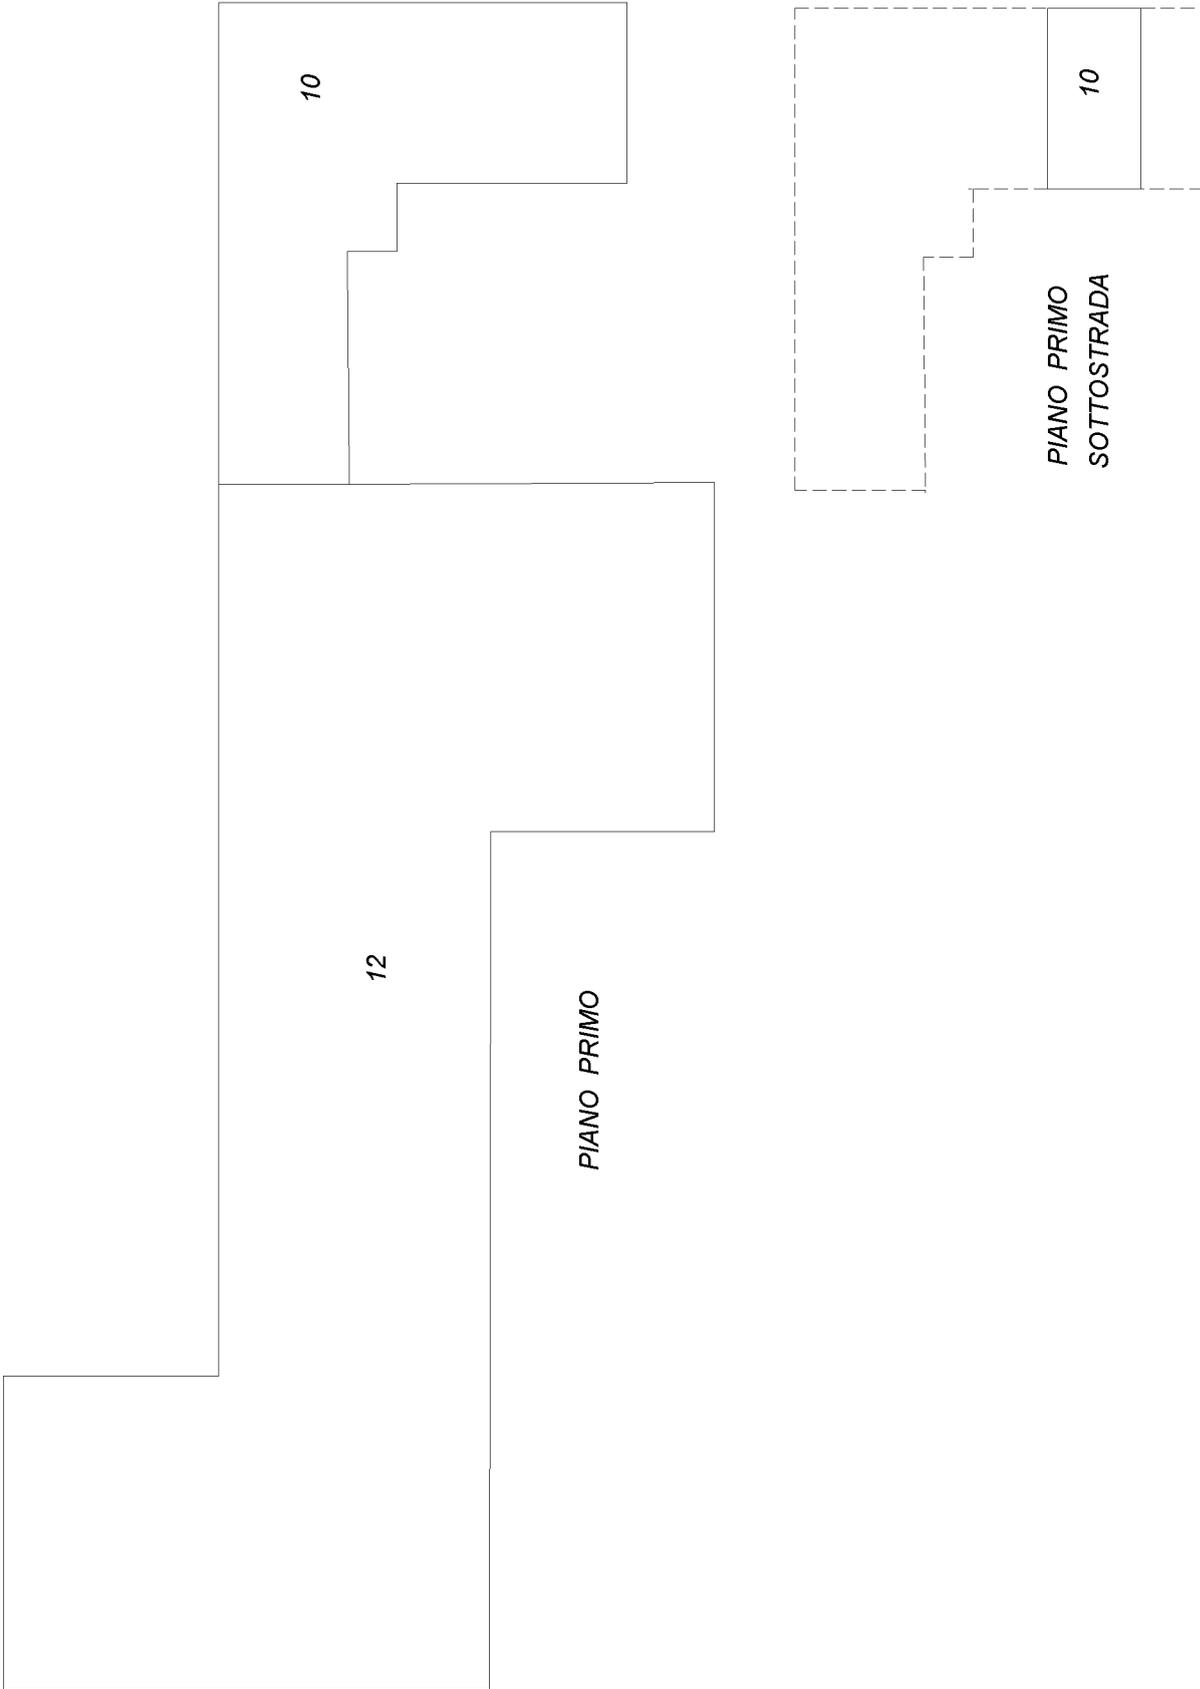

Ultima planimetria in atti





Direzione Provinciale di Forlì
 Ufficio Provinciale - Territorio
 Servizi Catastali

Data: 30/08/2023
 Ora: 14:24:25
 Numero Pratica: T167274
 Pag: 1 - Fine

**ACCERTAMENTO DELLA PROPRIETÀ IMMOBILIARE URBANA
 ELENCO DEI SUBALTERNI ASSEGNATI**

Comune	Sezione	Foglio	Particella	Tipo mappale	del:
CASTROCARO TERME E TERRA DEL SOLE		16	100	66336	08/11/2021

Sub	UBICAZIONE via/piazza	n.civ	Piani	Scala	Int	DESCRIZIONE
1						SOPPRESSO
2						SOPPRESSO
3						SOPPRESSO
4						SOPPRESSO
5						SOPPRESSO
6						SOPPRESSO
7						SOPPRESSO
8						SOPPRESSO
9						SOPPRESSO
10	via luigi benericetti	35	S1-T - 1			ABITAZIONE DI TIPO CIVILE
11	via luigi benericetti	31	T			LOCALE DI DEPOSITO
12	via luigi benericetti	31	T-1			ESPOSIZIONE E VENDITA MOBILI
13	via luigi benericetti	31	T			BENE COMUNE NON CENSIBILE - CORTE - A TUTTI I SUB

ALLEGATO D1



N=-38600

E=16500

1 Particella: 100

Comune: (FO) CASTROCARO TERME T SOLE/A Scala originale: 1:1000
 Dimensione cornice: 267.000 x 189.000 metriProtocollo pratica T167903/2023
 30-Ago-2023 14:26:44