

TRIBUNALE CIVILE DI DI ROMA

SEZIONE FALLIMENTARE

FALIMENTO N. 596/22 di GE.MA. S.R.L. IN LIQUIDAZIONE

Giudice Delegato: Dott.ssa CATERINA BORDO

Curatore: Avv. ANNA PALADIN

RELAZIONE AGGIUNTIVA

In ordine ai posti auto scoperti di via Kennedy, ricompresi nell'asse fallimentare, (foglio 18, partt. 49,51,52,53,55,56,57), considerato che quasi tutte le unità immobiliari del condominio di via Kennedy costruito a suo tempo dalla Ge.Ma. srl, posseggono un posto auto scoperto (assegnato come pertinenza all'atto dell'acquisto); rilevato che il loro numero è sovrabbondante rispetto agli immobili di questa procedura in ragione del fatto che altri cespiti, senza attribuzione di posto auto, sono oggetto di una procedura esecutiva in corso; considerato, altresì, che il mercato immobiliare nella zona non sembra mostrare interesse per i posti auto scoperti, reputo più conducente ai fini della vendita, di aggregare (anche come pertinenza) i posti auto scoperti alle unità immobiliari (partt. 72,73,74) oggetto di questa procedura.

Milazzo, 9 marzo 2024


Ing. Antonio NASTASI

ELABORATO PLANIMETRICO	
Compilato da:	Fugazzotto Antonino
Iscritto all'albo:	Ingegneri
Prov. Messina	N. 311

Agenzia del Territorio
CATASTO FABBRICATI
Ufficio Provinciale di
Messina

Comune di Barcellona Pozzo Di Gotto	Protocollo n. ME0188428 del 14/06/2010
Sezione: Foglio: 18 Particella: 18	Tipo Mappale n. del
Dimostrazione grafica dei subalterni	Scala 1 : 500

Piano 1 Seminterrato

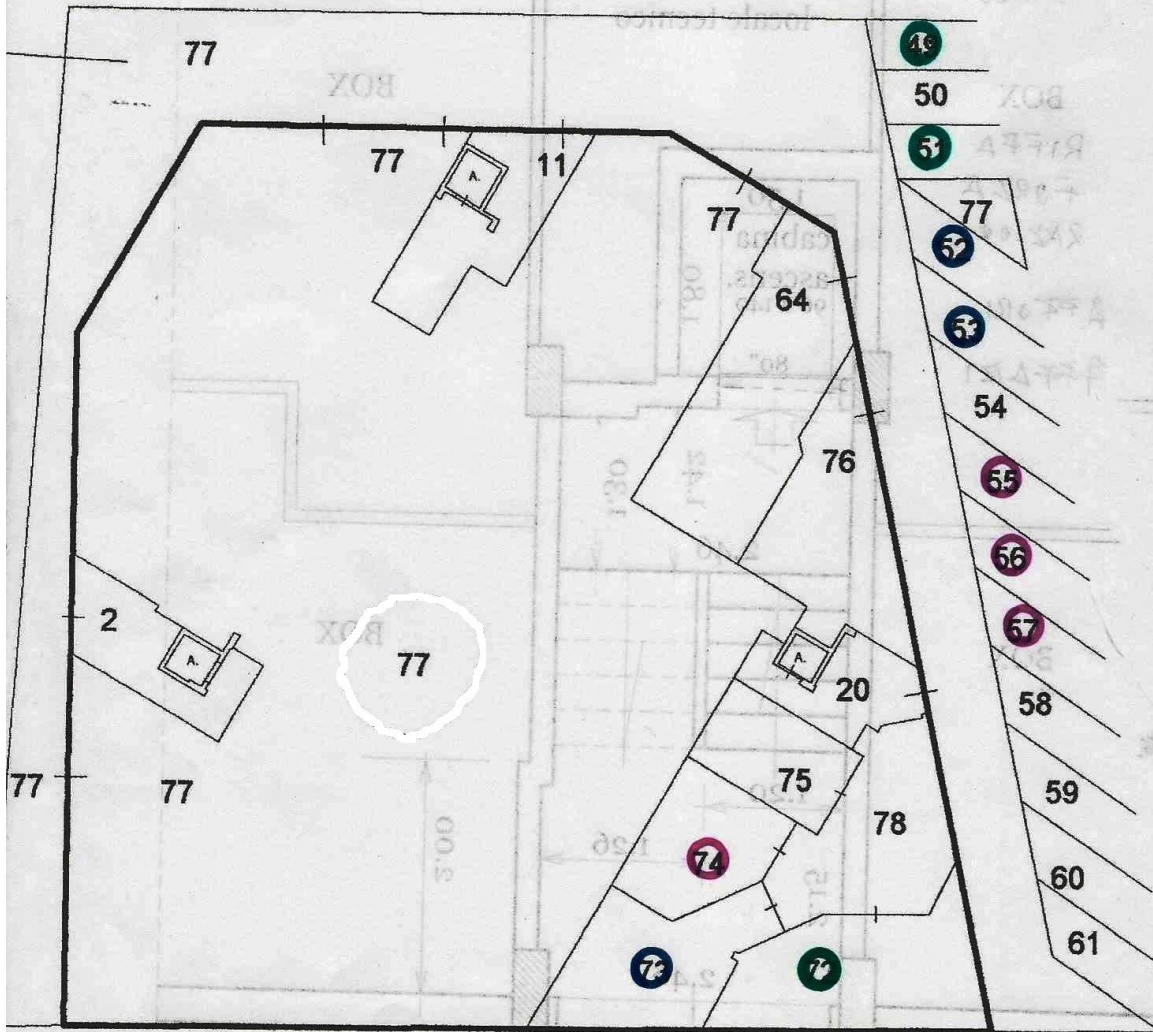

Catasto dei Fabbricati - Situazione al 27/11/2021 - Comune di BARCELLONA POZZO GOTTO (A638) - < Foglio: 18 - Particella: 18 - Elaborato planimetrico >