

ELABORATO PLANIMETRICO
 Compilato da:
 Fugazzotto Antonino
 Iscritto all'albo:
 Ingegneri
 Prov. Messina N. 311

Agenzia del Territorio
CATASTO FABBRICATI
 Ufficio Provinciale di
 Messina

Comune di Barcellona Pozzo Di Gotto

Protocollo n. ME0188428 del 14/06/2010


Sezione: Foglio: 18 Particella: 18

Tipo Mappale n. del

Dimostrazione grafica dei subalterni

Scala 1 : 500

Piano 1 Seminterrato

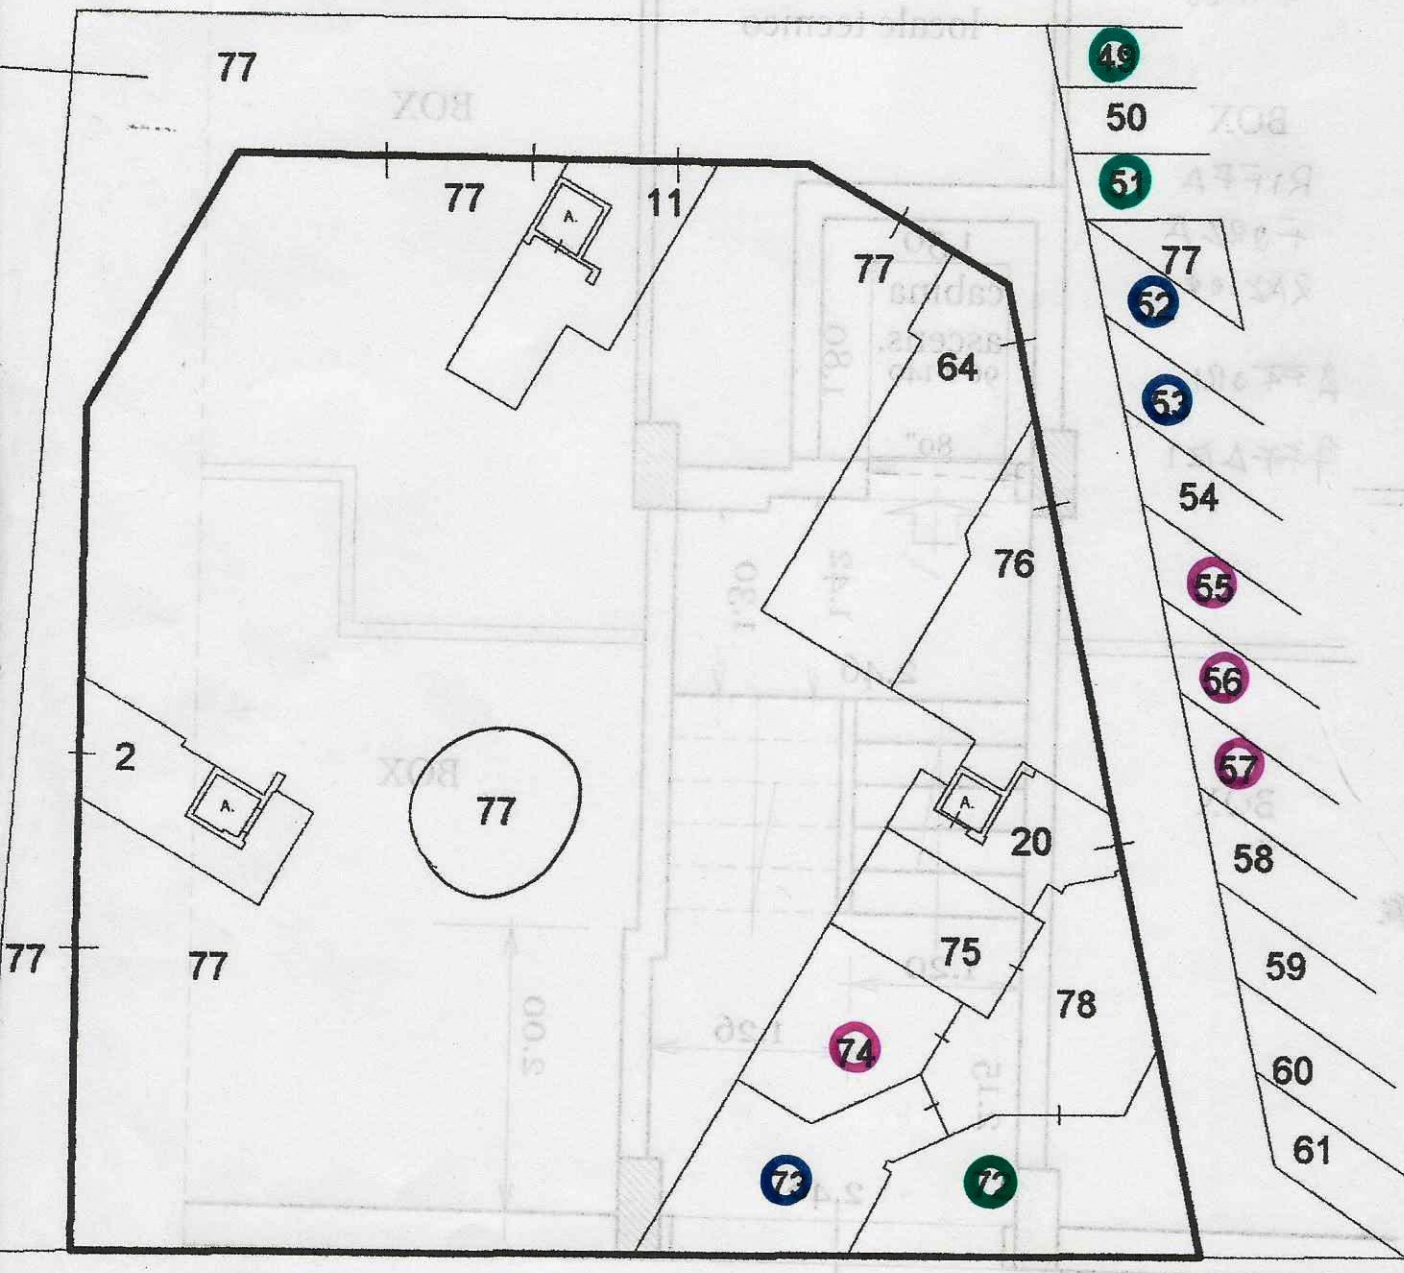

Catasto dei Fabbricati - Situazione al 27/11/2021 - Comune di BARCELLONA POZZO GOTTO (A638) - < Foglio: 18 - Particella: 18 - Elaborato planimetrico