

Visura attuale sintetica per soggetto

Situazione degli atti informatizzati al 07/08/2023

Dati della richiesta	Terreni e Fabbricati siti nel comune di PORTO RECANATI (G919) provincia MACERATA
Soggetto individuato	(CF: .

1. Immobili siti nel Comune di PORTO RECANATI (Codice G919) Catasto dei Fabbricati

N.	DATI IDENTIFICATIVI				DATI DI CLASSAMENTO							ALTRE INFORMAZIONI	
	Sez Urbana	Foglio	Numero	Sub	Zona Cens.	Micro Zona	Categoria	Classe	Consistenza	Superficie Catastale	Rendita	Indirizzo Dati derivanti da	Dati Ulteriori
1		16	816	7			A/3	3	10,0 vani	Totale: 197 m ² Totale escluse aree scoperte**: 197 m ²	Euro 955,45	VIA SANTA MARIA IN POTENZA n. 9 Piano T-1 VARIAZIONE TOPONOMASTICA del 26/04/2022 Pratica n. MC0048990 in atti dal 26/04/2022 VARIAZIONE DI TOPONOMASTICA (n. 48990.1/2022)	Annotazione

Immobile 1: **Annotazione:** Classamento e/o rendita rettificati con procedura di classamento automatico (D.M. 701/94)

Totale: vani 10 Rendita: Euro 955,45

Intestazione degli immobili indicati al n.1

N.	DATI ANAGRAFICI	CODICE FISCALE	DIRITTI E ONERI REALI
1			(1) Proprieta' 1/1
DATI DERIVANTI DA		VARIAZIONE del 13/06/2012 Pratica n. MC0070650 in atti dal 13/06/2012 FUSIONE-DEMOLIZIONE PARZIALE (n. 6119.1/2012)	

2. Immobili siti nel Comune di PORTO RECANATI (Codice G919) Catasto dei Fabbricati

N.	DATI IDENTIFICATIVI				DATI DI CLASSAMENTO							ALTRE INFORMAZIONI	
	Sez Urbana	Foglio	Numero	Sub	Zona Cens.	Micro Zona	Categoria	Classe	Consistenza	Superficie Catastale	Rendita	Indirizzo Dati derivanti da	Dati Ulteriori
1		16	822	7			A/7	2	9,0 vani	Totale: 297 m ² Totale escluse aree scoperte**: 255 m ²	Euro 1.394,43	VIA SANTA MARIA IN POTENZA n. SNC Piano T-1 Variazione del 09/11/2015 - Inserimento in visura dei dati di superficie.	Notifica Annotazione

Immobile 1: **Notifica:** Notifica effettuata con protocollo n. MC0035654 del 13/05/2013

Visura attuale sintetica per soggetto

Situazione degli atti informatizzati al 07/08/2023

Annotazione: Classamento e/o rendita rettificati con procedura di classamento automatico (D.M. 701/94)

Totale: vani 9 Rendita: Euro 1.394,43

Intestazione degli immobili indicati al n.2

N.	DATI ANAGRAFICI	CODICE FISCALE	DIRITTI E ONERI REALI
1	...	*	(1) Proprieta' 1/1
DATI DERIVANTI DA VARIAZIONE del 15/06/2012 Pratica n. MC0072239 in atti dal 15/06/2012 FUSIONE-DEMOLIZIONE PARZIALE (n. 6286.1/2012)			

3. Immobili siti nel Comune di PORTO RECANATI (Codice G919) Catasto dei Fabbricati

N.	DATI IDENTIFICATIVI				DATI DI CLASSAMENTO							ALTRE INFORMAZIONI	
	Sez Urbana	Foglio	Numero	Sub	Zona Cens.	Micro Zona	Categoria	Classe	Consistenza	Superficie Catastale	Rendita	Indirizzo Dati derivanti da	Dati Ulteriori
1		16	816	3			C/6	2	41m ²	Totale: 49 m ²	Euro 57,17	VIA SANTA MARIA IN POTENZA n. 9 Piano T Variazione del 09/11/2015 - Inserimento in visura dei dati di superficie.	Riserva
2		16	816	4			C/6	2	12m ²	Totale: 13 m ²	Euro 16,73	VIA SANTA MARIA IN POTENZA n. 9 Piano T Variazione del 09/11/2015 - Inserimento in visura dei dati di superficie.	Riserva

Immobile 1: Riserva: - Errate generalita' in atto

Immobile 2: Riserva: - Errate generalita' in atto

Totale: m² 53 Rendita: Euro 73,90

Intestazione degli immobili indicati al n.3

N.	DATI ANAGRAFICI	CODICE FISCALE	DIRITTI E ONERI REALI
1	...		(1) Proprieta' 1/1

Visura attuale sintetica per soggetto

Situazione degli atti informatizzati al 07/08/2023

DATI DERIVANTI DA	Atto del 28/02/2002 Pubblico ufficiale CONTI CARLO Sede TOLENTINO (MC) Repertorio n. 59102 - COMPRAVENDITA Trascrizione n. 2413.1/2002 Reparto PI di MACERATA - Pratica n. 49215 in atti dal 15/04/2002
--------------------------	---

4. Immobili siti nel Comune di PORTO RECANATI (Codice G919) Catasto dei Terreni

N.	DATI IDENTIFICATIVI			DATI DI CLASSAMENTO							ALTRE INFORMAZIONI			
	Foglio	Particella	Sub	Porz.	Qualità Classe		Superficie(m ²)			Deduz.	Reddito		Dati derivanti da	Dati Ulteriori
							ha	are	ca		Dominicale	Agrario		
1	16	36		-	SEMIN ARBOR	02	7	37	90		Euro 457,31 Lire 885.480	Euro 457,31 Lire 885.480	Impianto meccanografico del 31/03/1976	
2	19	7		-	SEM IRR ARB	01	2	87	80	B1	Euro 291,33 Lire 564.088	Euro 222,95 Lire 431.700	Impianto meccanografico del 31/03/1976	
3	19	137		-	SEMINATIVO	01	6	53	31		Euro 388,02 Lire 751.307	Euro 472,37 Lire 914.634	FRAZIONAMENTO del 23/04/1992 in atti dal 19/09/1994 (n. 821.2/1992)	
4	16	818		-	SEMIN ARBOR	02		03	70		Euro 2,29 Lire 4.440	Euro 2,29 Lire 4.440	Tipo Mappale del 11/01/2001 Pratica n. 286 in atti dal 11/01/2001 (n. 286.1/2001)	
5	16	819		-	SEMIN ARBOR	02		01	92		Euro 1,19 Lire 2.304	Euro 1,19 Lire 2.304	Tipo Mappale del 11/01/2001 Pratica n. 286 in atti dal 11/01/2001 (n. 286.1/2001)	
6	16	820		-	SEMIN ARBOR	02		66	80		Euro 41,40 Lire 80.160	Euro 41,40 Lire 80.160	Tipo Mappale del 11/01/2001 Pratica n. 286 in atti dal 11/01/2001 (n. 286.1/2001)	

Totale: Superficie 17.51.43 Redditi: Dominicale Euro 1.181,54 Agrario Euro 1.197,51

Intestazione degli immobili indicati al n.4

N.	DATI ANAGRAFICI	CODICE FISCALE	DIRITTI E ONERI REALI
1			(1) Proprieta' 1/1
DATI DERIVANTI DA	Atto del 27/10/2003 Pubblico ufficiale CONTI CARLO Sede TOLENTINO (MC) Repertorio n. 64260 - COMPRAVENDITA Nota presentata con Modello Unico n. 9881.1/2003 Reparto PI di MACERATA in atti dal 19/11/2003		

Visura attuale sintetica per soggetto

Situazione degli atti informatizzati al 07/08/2023

5. Immobili siti nel Comune di PORTO RECANATI (Codice G919) Catasto dei Terreni

N.	DATI IDENTIFICATIVI			DATI DI CLASSAMENTO							ALTRE INFORMAZIONI		
	Foglio	Particella	Sub	Porz	Qualità Classe	Superficie(m ²)			Deduz.	Reddito		Dati derivanti da	Dati Ulteriori
						ha	are	ca		Dominicale	Agrario		
1	15	83		-	PASCOLO 01		03	60		Euro 0,19 Lire 360	Euro 0,37 Lire 720	Impianto meccanografico del 31/03/1976	
2	15	96		-	PASCOLO 01		02	90		Euro 0,15 Lire 290	Euro 0,30 Lire 580	Impianto meccanografico del 31/03/1976	
3	16	29		-	SEMINATIVO 03		21	30		Euro 9,90 Lire 19.170	Euro 12,65 Lire 24.495	FRAZIONAMENTO in atti dal 11/07/1995 (n. 18.1/1975)	
4	16	30		AA AB	SEMINATIVO SEMIN ARBOR 02 03	2	75 62	00 20		Euro 149,13 Euro 33,73	Euro 184,63 Euro 33,73	TABELLA DI VARIAZIONE del 08/03/2007 Pratica n. MC0078071 in atti dal 08/03/2007 TRASMISSIONE DATI AI SENSI DEL DECRETO 262 DEL 3 OTTOBRE 2006 (n. 24414.1/2007)	Annotazione
5	16	275		-	SEMINATIVO 02		23	80		Euro 12,91 Lire 24.990	Euro 15,98 Lire 30.940	FRAZIONAMENTO in atti dal 11/07/1995 (n. 18.3/1975)	
6	16	276		-	SEMINATIVO 02	1	18	90		Euro 64,48 Lire 124.845	Euro 79,83 Lire 154.570	FRAZIONAMENTO in atti dal 11/07/1995 (n. 18.3/1975)	

Immobile 4: Annotazione: VARIAZIONE COLTURALE EX D.L. N. 262/06 - QUALITA' DICHIARATA O PARIFICATA A COLTURA PRESENTE NEL QUADRO TARIFFARIO

Totale: Superficie 5.07.70 Redditi: Dominicale Euro 270,49 Agrario Euro 327,49

Intestazione degli immobili indicati al n.5

N.	DATI ANAGRAFICI	CODICE FISCALE	DIRITTI E ONERI REALI
1			(1) Proprieta' 1/1
DATI DERIVANTI DA			
Atto del 28/02/2002 Pubblico ufficiale CONTI CARLO Sede TOLENTINO (MC) Repertorio n. 59102 - COMPRAVENDITA Trascrizione n. 2413.1/2002 Reparto PI di MACERATA - Pratica n. 49215 in atti dal 15/04/2002			

Visura attuale sintetica per soggetto

Situazione degli atti informatizzati al 07/08/2023

6. Immobili siti nel Comune di PORTO RECANATI (Codice G919) Catasto dei Terreni

N.	DATI IDENTIFICATIVI			DATI DI CLASSAMENTO						ALTRE INFORMAZIONI			
	Foglio	Particella	Sub	Porz	Qualità Classe	Superficie(m ²)			Deduz.	Reddito		Dati derivanti da	Dati Ulteriori
						ha are ca				Dominicale	Agrario		
1	16	958		AA AB	SEMINATIVO PASCOLO	02 02	11 57	47 83		Euro 6,22 Euro 1,49	Euro 7,70 Euro 4,78	TABELLA DI VARIAZIONE del 13/04/2021 Pratica n. MC0082472 in atti dal 15/12/2021 TRASMISSIONE DATI AGEA AI SENSI DEL DL 3.10.2006 N. 262 (n. 82472.1/2021)	Annotazione

Immobile 1: Annotazione: Variazione culturale eseguita ai sensi del Dl 3.10.2006 n. 262, convertito con modificazioni nella legge 24.11.2006 n. 286 e successive modificazioni (anno 2021) - Eseguita a seguito di dichiarazione resa il 13/04/2021 all'Organismo Pagatore AGEA con la domanda AGEA. ADU.2021.0096419 (Scheda validazione/fascicolo prot. n. AGEA.CAA6309.2021.0000395)

Totale: Superficie .69.30 Redditi: Dominicale Euro 7,71 Agrario Euro 12,48

Intestazione degli immobili indicati al n.6

N.	DATI ANAGRAFICI	CODICE FISCALE	DIRITTI E ONERI REALI
1			(1) Proprieta' 1/1
DATI DERIVANTI DA		VARIAZIONE D'UFFICIO del 15/06/2012 - DA URBANO A TERRENI DOCFA 69853/2012 PER DEMOL. E TM 55862/2012 n. 771.1/2012 - Pratica n. MC0074489 in atti dal 21/06/2012	

Totale Generale: vani 19 m² 53 Rendita: Euro 2.423,78

Totale Generale: Superficie 23.28.43 Redditi: Dominicale Euro 1.459,74 Agrario Euro 1.537,48

Unità immobiliari n. 17

* Codice Fiscale Validato in Anagrafe Tributaria

** Si intendono escluse le "superfici di balconi, terrazzi e aree scoperte pertinenziali e accessorie, comunicanti o non comunicanti"
(cfr. Provvedimento del Direttore dell'Agenzia delle Entrate 29 marzo 2013).

Visura telematica

Tributi speciali: Euro 1,80

Visura storica per immobile

Situazione degli atti informatizzati al 07/08/2023

Dati della richiesta	Comune di PORTO RECANATI (Codice:G919)
Catasto Fabbricati	Provincia di MACERATA
	Foglio: 16 Particella: 816 Sub.: 1

Unita' immobiliare soppressa dal 13/06/2012

N.	DATI IDENTIFICATIVI				DATI DI CLASSAMENTO							DATI DERIVANTI DA	
	Sezione Urbana	Foglio	Particella	Sub	Zona Cens.	Micro Zona	Categoria	Classe	Consistenza	Superficie Catastale	Rendita		
1		16	816	1									DEMOLIZIONE PARZIALE del 13/06/2012 Pratica n. MC0070646 in atti dal 13/06/2012 DEMOLIZIONE PARZIALE (n. 6118.1/2012)
Notifica						Partita		C		Mod.58			

La soppressione ha originato e/o variato i seguenti immobili

Foglio 16 Particella 816 Subalterno 6;

Bene comune non censibile dal 04/07/2002

N.	DATI IDENTIFICATIVI				DATI DI CLASSAMENTO							DATI DERIVANTI DA	
	Sezione Urbana	Foglio	Particella	Sub	Zona Cens.	Micro Zona	Categoria	Classe	Consistenza	Superficie Catastale	Rendita		
1		16	816	1									VARIAZIONE TOPONOMASTICA del 04/07/2002 Pratica n. 110970 in atti dal 04/07/2002 VARIAZIONE DI TOPONOMASTICA (n. 20074.1/2002)
Indirizzo		VIA SANTA MARIA IN POTENZA n. 9 Piano T											
Notifica						Partita		A		Mod.58		-	

Visura storica per immobile

Situazione degli atti informatizzati al 07/08/2023

Bene comune non censibile dal 08/02/2001

N.	DATI IDENTIFICATIVI				DATI DI CLASSAMENTO							DATI DERIVANTI DA
	Sezione Urbana	Foglio	Particella	Sub	Zona Cens.	Micro Zona	Categoria	Classe	Consistenza	Superficie Catastale	Rendita	
1		16	816	1								COSTITUZIONE del 08/02/2001 Pratica n. 18359 in atti dal 08/02/2001 COSTITUZIONE (n. 186.1/2001)
Indirizzo		VIA S. MARIA IN POTENZA n. 9 Piano T										
Notifica						Partita	A		Mod.58	-		

Visura telematica

Tributi speciali: Euro 0,90

Visura storica per immobile

Situazione degli atti informatizzati al 07/08/2023

Dati della richiesta	Comune di PORTO RECANATI (Codice:G919)
Catasto Terreni	Provincia di MACERATA
	Foglio: 16 Particella: 958

INTESTATO

1	Sede in POLLENZA (MC)	(1) Proprieta' 1/1
---	-----------------------	--------------------

Unità immobiliare dal 15/12/2021

N.	DATI IDENTIFICATIVI			DATI CLASSAMENTO					DATI DERIVANTI DA		
	Foglio	Particella	Sub	Porz	Qualità Classe	Superficie(m²)	Deduz	Reddito			
						ha are ca		Dominicale		Agrario	
1	16	958		AA	SEMINATIVO 2	11 47		Euro 6,22	Euro 7,70	TABELLA DI VARIAZIONE del 13/04/2021 Pratica n. MC0082472 in atti dal 15/12/2021 TRASMISSIONE DATI AGEAAI SENSI DEL DL 3.10.2006 N. 262 (n. 82472.1/2021)	
				AB	PASCOLO 2	57 83		Euro 1,49	Euro 4,78		
Notifica				Partita							
Annotazioni				di stadio: Variazione culturale eseguita ai sensi del D1 3.10.2006 n. 262, convertito con modificazioni nella legge 24.11.2006 n. 286 e successive modificazioni (anno 2021) - Eseguita a seguito di dichiarazione resa il 13/04/2021 all'Organismo Pagatore AGEA con la domanda AGEA.ADU.2021.0096419 (Scheda validazione/fascicolo prot. n. AGEA.CAA6309.2021.0000395)							

Situazione dell'unità immobiliare dal 21/06/2012

N.	DATI IDENTIFICATIVI			DATI CLASSAMENTO					DATI DERIVANTI DA	
	Foglio	Particella	Sub	Porz	Qualità Classe	Superficie(m²)	Deduz	Reddito		
						ha are ca		Dominicale		Agrario
1	16	958		-	SEMINATIVO 2	69 30		Euro 37,58	Euro 46,53	TABELLA DI VARIAZIONE del 15/06/2012 Pratica n. MC0071938 in atti dal 21/06/2012 VAR. QUALITA' (n. 772.1/2012)
Notifica				Partita						

Situazione dell'unità immobiliare dal 21/06/2012

N.	DATI IDENTIFICATIVI			DATI CLASSAMENTO					DATI DERIVANTI DA	
	Foglio	Particella	Sub	Porz	Qualità Classe	Superficie(m²)	Deduz	Reddito		
						ha are ca		Dominicale		Agrario
1	16	958		-	AREA FAB DM	69 30				VARIAZIONE D'UFFICIO del 15/06/2012 Pratica n. MC0074489 in atti dal 21/06/2012 DA URBANO A TERRENI DOCPA 69853/2012 PER DEMOL. E TM 55862/2012 (n. 771.1/2012)

Visura storica per immobile

Situazione degli atti informatizzati al 07/08/2023

Notifica		Partita			
----------	--	---------	--	--	--

Area di enti urbani e promiscui dal 17/05/2012

N.	DATI IDENTIFICATIVI				DATI CLASSAMENTO				DATI DERIVANTI DA	
	Foglio	Particella	Sub	Porz	Qualità Classe	Superficie(m ²)	Deduz	Reddito		
						ha are ca		Dominicale		Agrario
1	16	958		-	ENTE URBANO	69 30				Tipo Mappale del 17/05/2012 Pratica n. MC0055862 in atti dal 17/05/2012 presentato il 17/05/2012 PER DEMOLIZIONE TOTALE (n. 55862.1/2012)
Notifica					Partita	1				

Nella variazione sono stati soppressi i seguenti immobili:

Foglio:16 Particella:35 ; Foglio:16 Particella:816 ; Foglio:16 Particella:822 ;

Sono stati inoltre variati i seguenti immobili:

Foglio:16 Particella:959 ; Foglio:16 Particella:960 ;

L'intestazione alla data della richiesta deriva dai seguenti atti:

Situazione degli intestati dal 15/06/2012

N.	DATI ANAGRAFICI	CODICE FISCALE	DIRITTI E ONERI REALI
1			(1) Proprieta' 1/1
DATI DERIVANTI DA		VARIAZIONE D'UFFICIO del 15/06/2012 - DA URBANO A TERRENI DOCFA 69853/2012 PER DEMOL. E TM 55862/2012 n. 771.1/2012 - Pratica n. MC0074489 in atti dal 21/06/2012	

Situazione dell'unità immobiliare che ha originato il precedente dal 17/12/1988

N.	DATI IDENTIFICATIVI				DATI CLASSAMENTO				DATI DERIVANTI DA	
	Foglio	Particella	Sub	Porz	Qualità Classe	Superficie(m ²)	Deduz	Reddito		
						ha are ca		Dominicale		Agrario
1	16	35		-	ENTE URBANO	69 30				DOMANDA (COMPRESSE LE DENUNZIE PER VARIAZIONI) del 17/12/1988 in atti dal 07/02/1990 (n. 171288)
Notifica					Partita	1				

Visura storica per immobile

Situazione degli atti informatizzati al 07/08/2023

Visura telematica

Tributi speciali: Euro 0,90

* Codice Fiscale Validato in Anagrafe Tributaria.

ACCERTAMENTO DELLA PROPRIETÀ IMMOBILIARE URBANA ELENCO DEI SUBALTERNI ASSEGNATI

Comune PORTO RECANATI	Sezione	Foglio 16	Particella 816	Tipo mappale	del:
--------------------------	---------	--------------	-------------------	--------------	------

Sub	UBICAZIONE via/piazza	n.civ	Piani	Scala	Int	DESCRIZIONE
1	localita' santa maria in potenza					GIA' SOPRESSO (EX BCNC)
2						SOPPRESSO
3	localita' santa maria in potenza					GARAGE
4	localita' santa maria in potenza					GARAGE
5						SOPPRESSO
6	localita' santa maria in potenza	T				BCNC A TUTTI I SUB (CORTE)
7	localita' santa maria in potenza	SNC	T-1			ABITAZIONE DI TIPO POPOLARE (EX SUB.2)

MODULARIO
S.C.C.P. 497




MINISTERO DELLE FINANZE
DIPARTIMENTO DEL TERRITORIO
CATASTO EDILIZIO URBANO (RDL 13-4-1939, n. 652)

MOD. 97 (1/00)

LIRE
200

Planimetria di u.i.u. in Comune di PORTO RECANATI..... via S. Maria in Potenza..... civ. 9.....

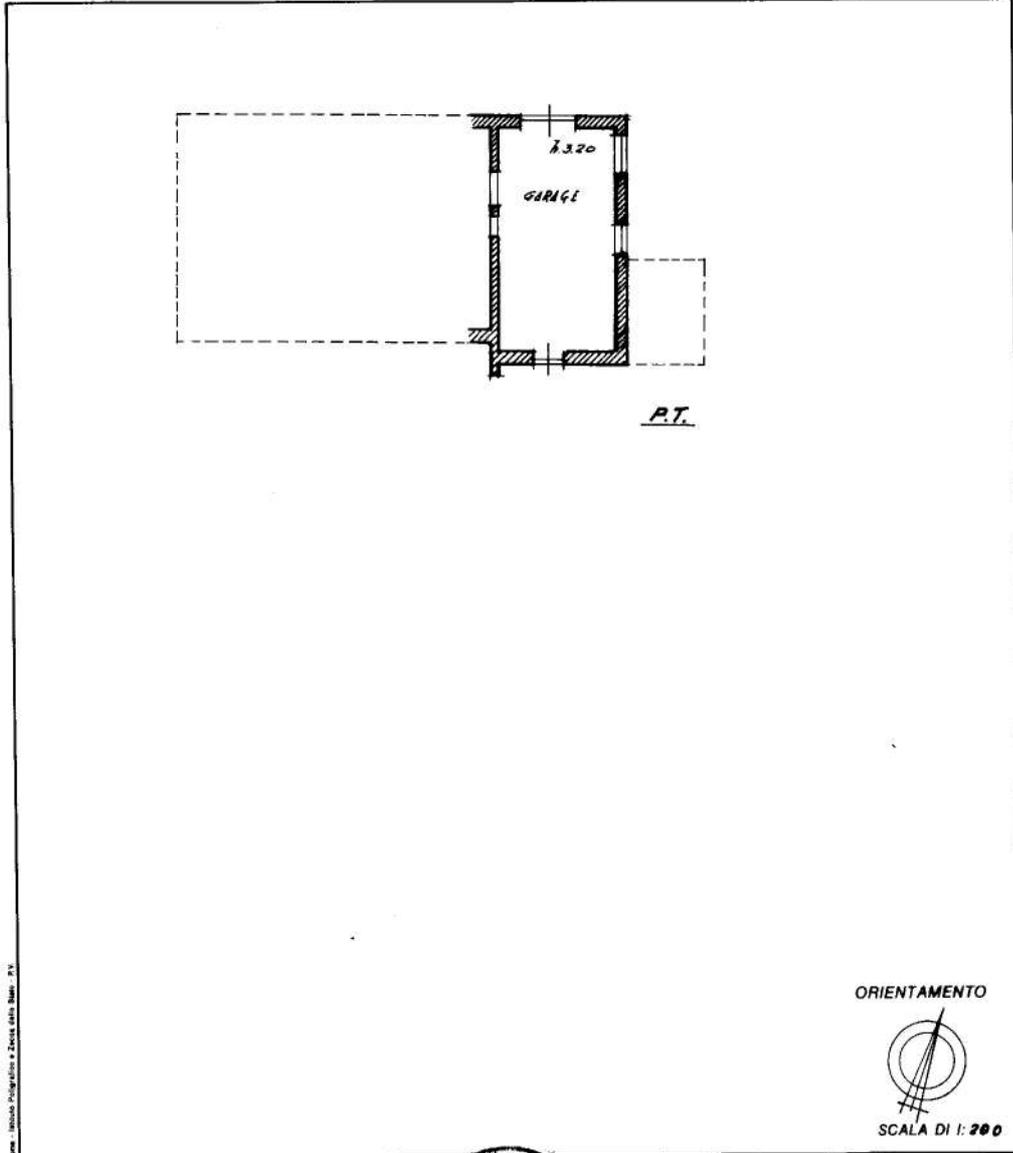

Nome: Istituto Provinciale e Zecca della Stato - P.V.

Dichiarazione di N.C.
 Denuncia di variazione

Identificativi catastali
 F. 16
 n. 876 sub. 3

Compilata dal Geom. TOSCANI
 (Titolo, cognome, nome)
 Iscritto all'albo dei geometri
 della provincia di ANCONA n. 1139
 data 10-01-2001 Firm. Toscani

RISERVATO ALL'UFFICIO

Linea 01
Catasto dei Fabbricati - Situazione al 02/01/2023 - Comune di PORTO RECANATI(G919) - < Foglio 16 - Particella 816 - Subalterno 3 >
VIA SANTA MARIA IN POTENZA n. 9 Piano T

Ultima planimetria in atti

MOD. 107
A. P. N. 467




MINISTERO DELL'INTERNO
DIPARTIMENTO DEL TERRITORIO
CATASTO EDILIZIO URBANO (RDL 13-4-1939, n. 652)

MOD. 107 (CEU)

LIRE
200

Planimetria di u.i.u. in Comune di PORTO RECANATI via S. Maria in Potenza civ. 9

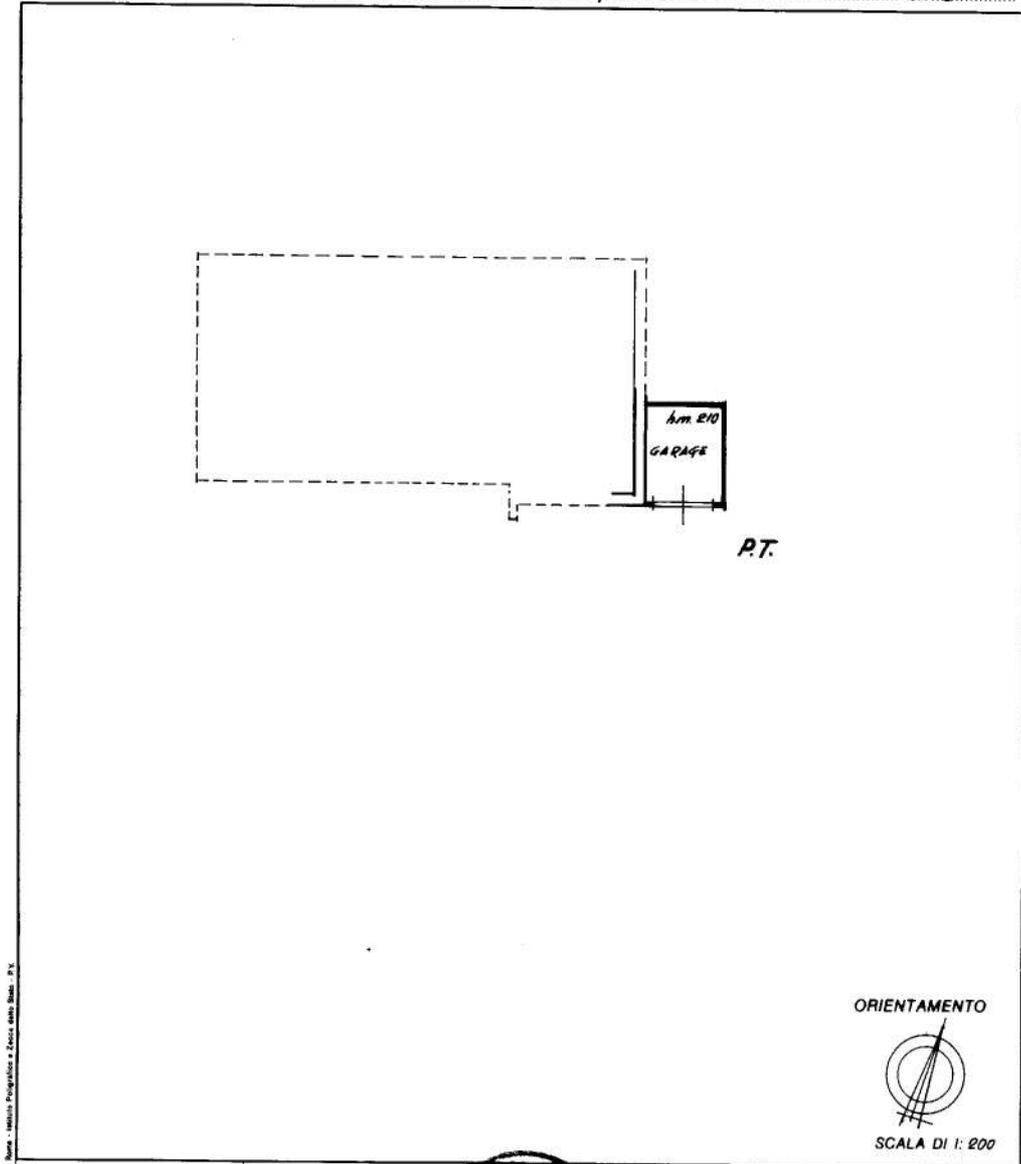

ORIENTAMENTO



SCALA DI 1: 200

Nome - Indirizzo Progettista e Zuccato della Sede - P.V.

Dichiarazione di N.C.
Denuncia di variazione

Compilata dal Gianni T...
(Titolo, cognome)

Identificativi catastali
F. 16
n. 816 .. sub. 4

Iscritto all'albo de geometri
della provincia di ANCONA
data 10-01-2001 Firma [Signature]



RISERVATO ALL'UFFICIO

Catasto dei Fabbricati - Situazione al 02/01/2023 - Comune di PORTO RECANATI(G919) - < Foglio 16 - Particella 816 - Subalterno 4 >
Inseri 01
VIA SANTA MARIA IN POTENZA n. 9 Piano T

Ultima planimetria in atti


**Agenzia del Territorio
CATASTO FABBRICATI
Ufficio Provinciale di
Macerata**

Dichiarazione protocollo n. MC0070650 del 13/06/2012	
Planimetria di u.i.u. in Comune di Porto Recanati	
Localita' Santa Maria In Potenza civ. SNC	
Identificativi Catastali:	Compilata da:
Sezione:	Strassner Aurelia
Foglio: 16	Iscritto all'albo:
Particella: 816	Geometri
Subalterno: 7	Prov. Macerata N. 1276

Scheda n. 1 Scala 1:200



P.T.

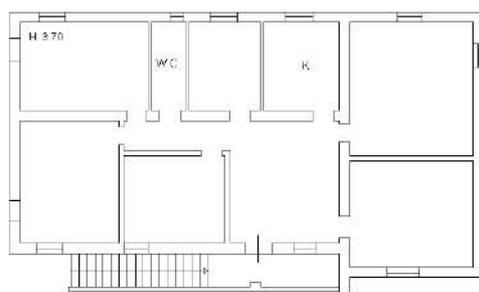

P.1




user 01

Catasto dei Fabbricati - Situazione al 02/01/2023 - Comune di PORTO RECANATI(9919) - < Foglio 16 - Particella 816 - Subalterno 7 >
VIA SANTAMARIA IN POTENZA n. 9 Piano 1-1

Agenzia del Territorio
CATASTO FABBRICATI
Ufficio provinciale di Macerata

ELABORATO PLANIMETRICO	Compilato da: Strassner Aurelia	Iscritto all'albo: Geometri	Prov. Macerata	N. 1276
Comune di Porto Recanati	Sezione: Foglio: 16	Particella: 822	Pr. 0097296P.	15/06/2012 del
Dimostrazione grafica dei subalterni			Tipo Mappale n.	Scala 1 : 500

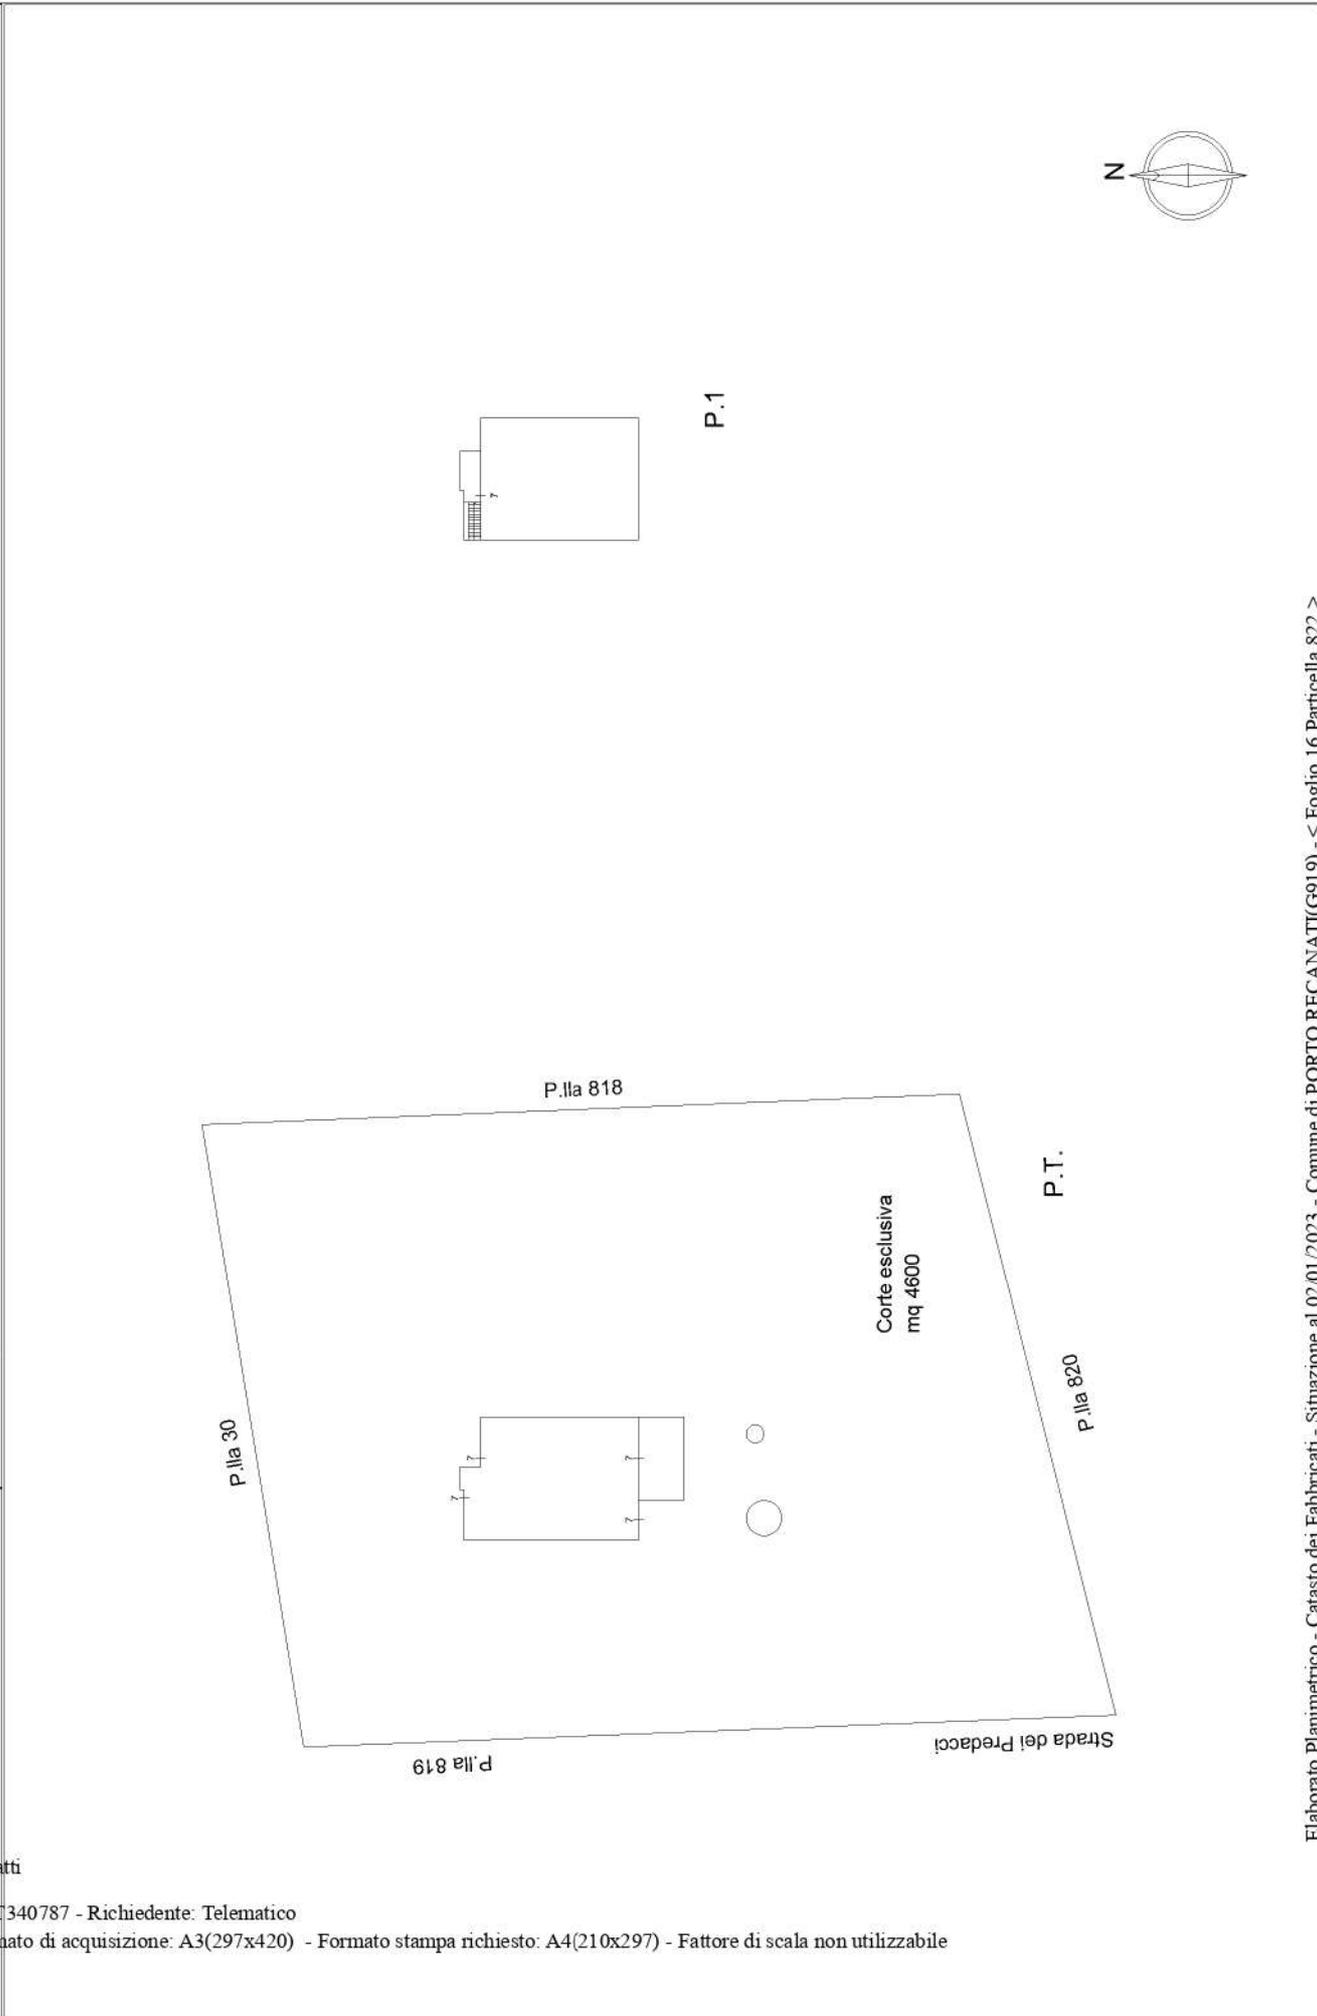

Ultima planimetrica in atti

ACCERTAMENTO DELLA PROPRIETÀ IMMOBILIARE URBANA ELENCO DEI SUBALTERNI ASSEGNATI


Comune PORTO RECANATI	Sezione	Foglio 16	Particella 822	Tipo mappale	del:
--------------------------	---------	--------------	-------------------	--------------	------

Sub	UBICAZIONE via/piazza	n.civ	Piani	Scala	Int	DESCRIZIONE
1						SOPPRESSO
2						SOPPRESSO (VEDI SUB 7)
3						SOPPRESSO
4						SOPPRESSO
5						SOPPRESSO
6						SOPPRESSO
7	LOCALITA' SANTA MARIA IN POTENZA	SNC	T-1			ABITAZIONE

**Agenzia del Territorio
CATASTO FABBRICATI
Ufficio Provinciale di
Macerata**

Dichiarazione protocollo n. MC0072239 del 15/06/2012	
Planimetria di u.i.u. in Comune di Porto Recanati	
Localita' Santa Maria In Potenza civ. SNC	
Identificativi Catastali:	Compilata da:
Sezione:	Strassner Aurelia
Foglio: 16	Iscritto all'albo:
Particella: 822	Geometri
Subalterno: 7	Prov. Macerata N. 1276

Scheda n. 1 Scala 1:500

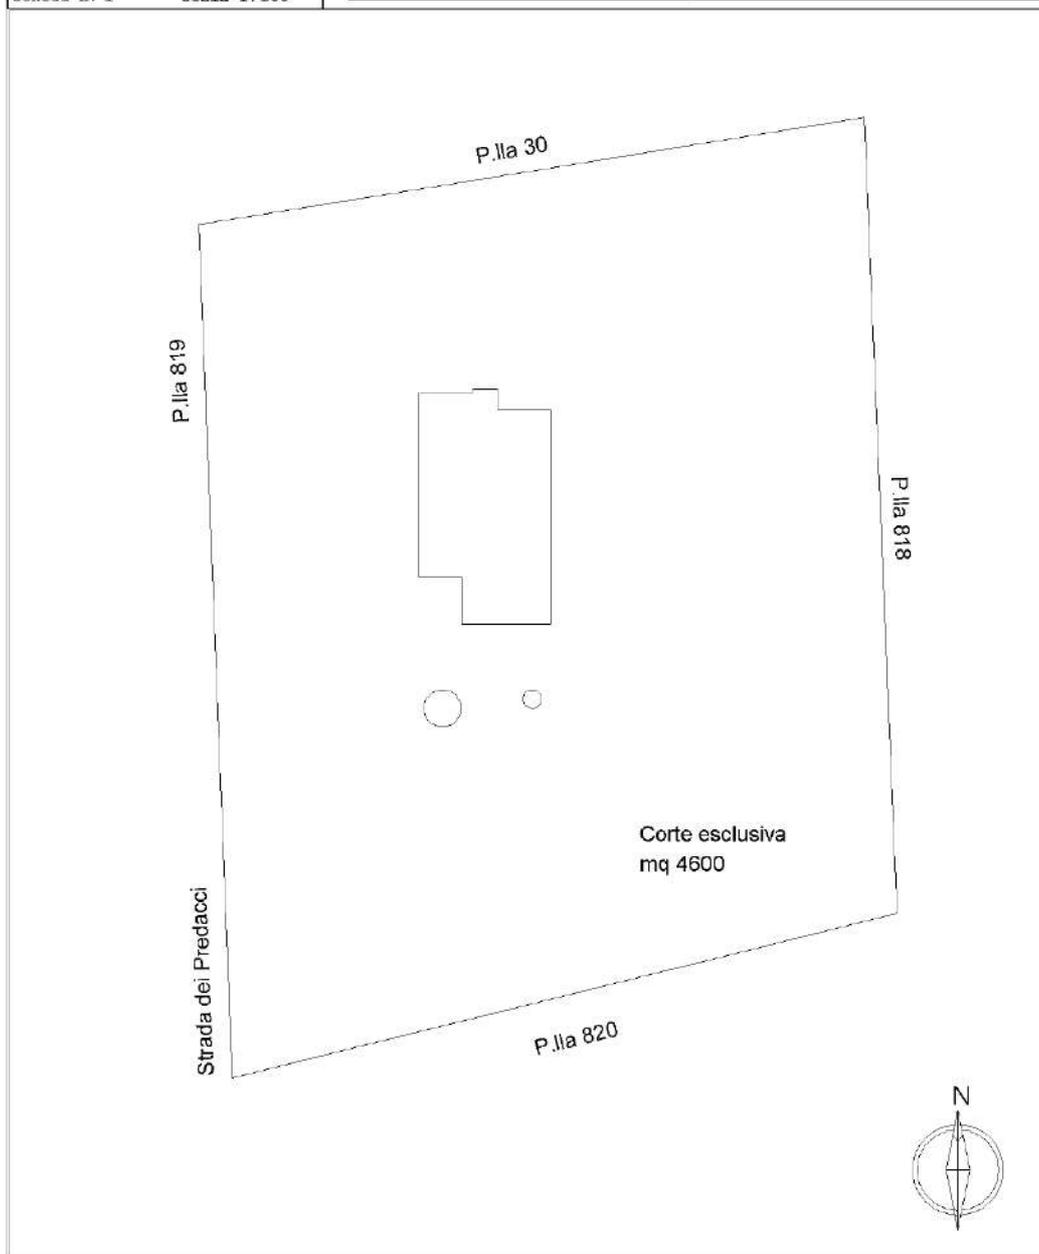


10 metri
Catasto dei Fabbricati - Situazione al 02/01/2023 - Comune di PORTO RECANATI(G919) - < Foglio 16 - Particella 822 - Subalterno 7 >
VIA SANTA MARIA IN POTENZA n. SNC Piano T.1

**Agenzia del Territorio
CATASTO FABBRICATI
Ufficio Provinciale di
Macerata**

Dichiarazione protocollo n. MC0072239 del 15/06/2012	
Planimetria di u.i.u. in Comune di Porto Recanati	
Localita' Santa Maria In Potenza civ. SNC	
Identificativi Catastali:	Compilata da:
Sezione:	Strassner Aurelia
Foglio: 16	Iscritto all'albo:
Particella: 822	Geometri
Subalterno: 7	Prov. Macerata N. 1276

Scheda n. 2 Scala 1:200

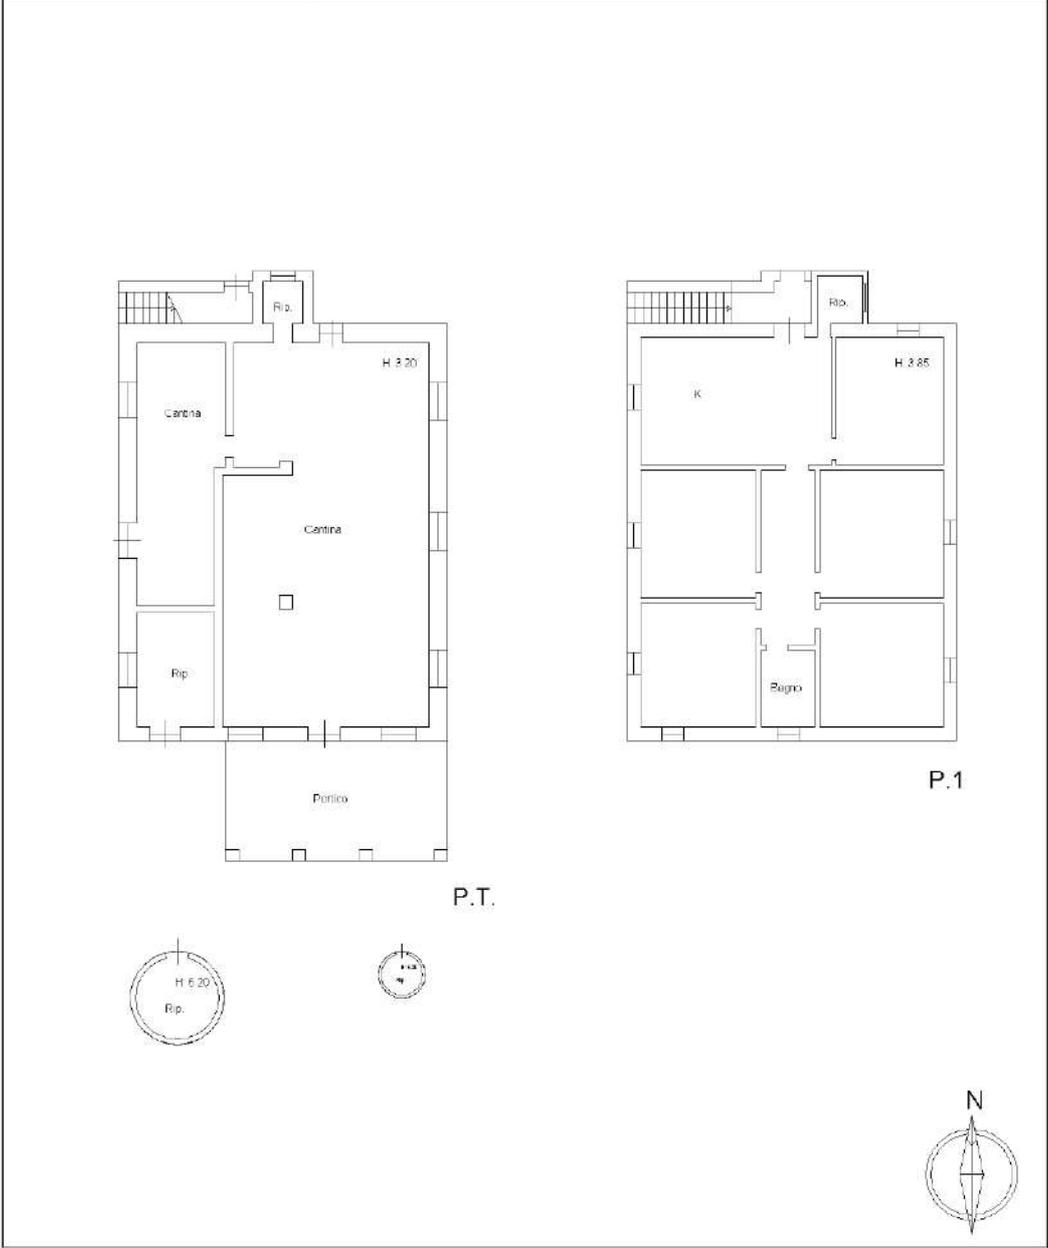

user 01

Catasto dei Fabbricati - Situazione al 02/01/2023 - Comune di PORTO RECANATI(0919) - < Foglio 16 - Particella 822 - Subalterno 7 >
VIA SANTA MARIA IN POTENZA n. SNC Piano T.1

N=35700


E=62700

Direzione Provinciale di Macerata Ufficio Provinciale - Territorio - Direttore DONISI ANGELO

Vis. tel. (0.90 euro)




I Particella: 83

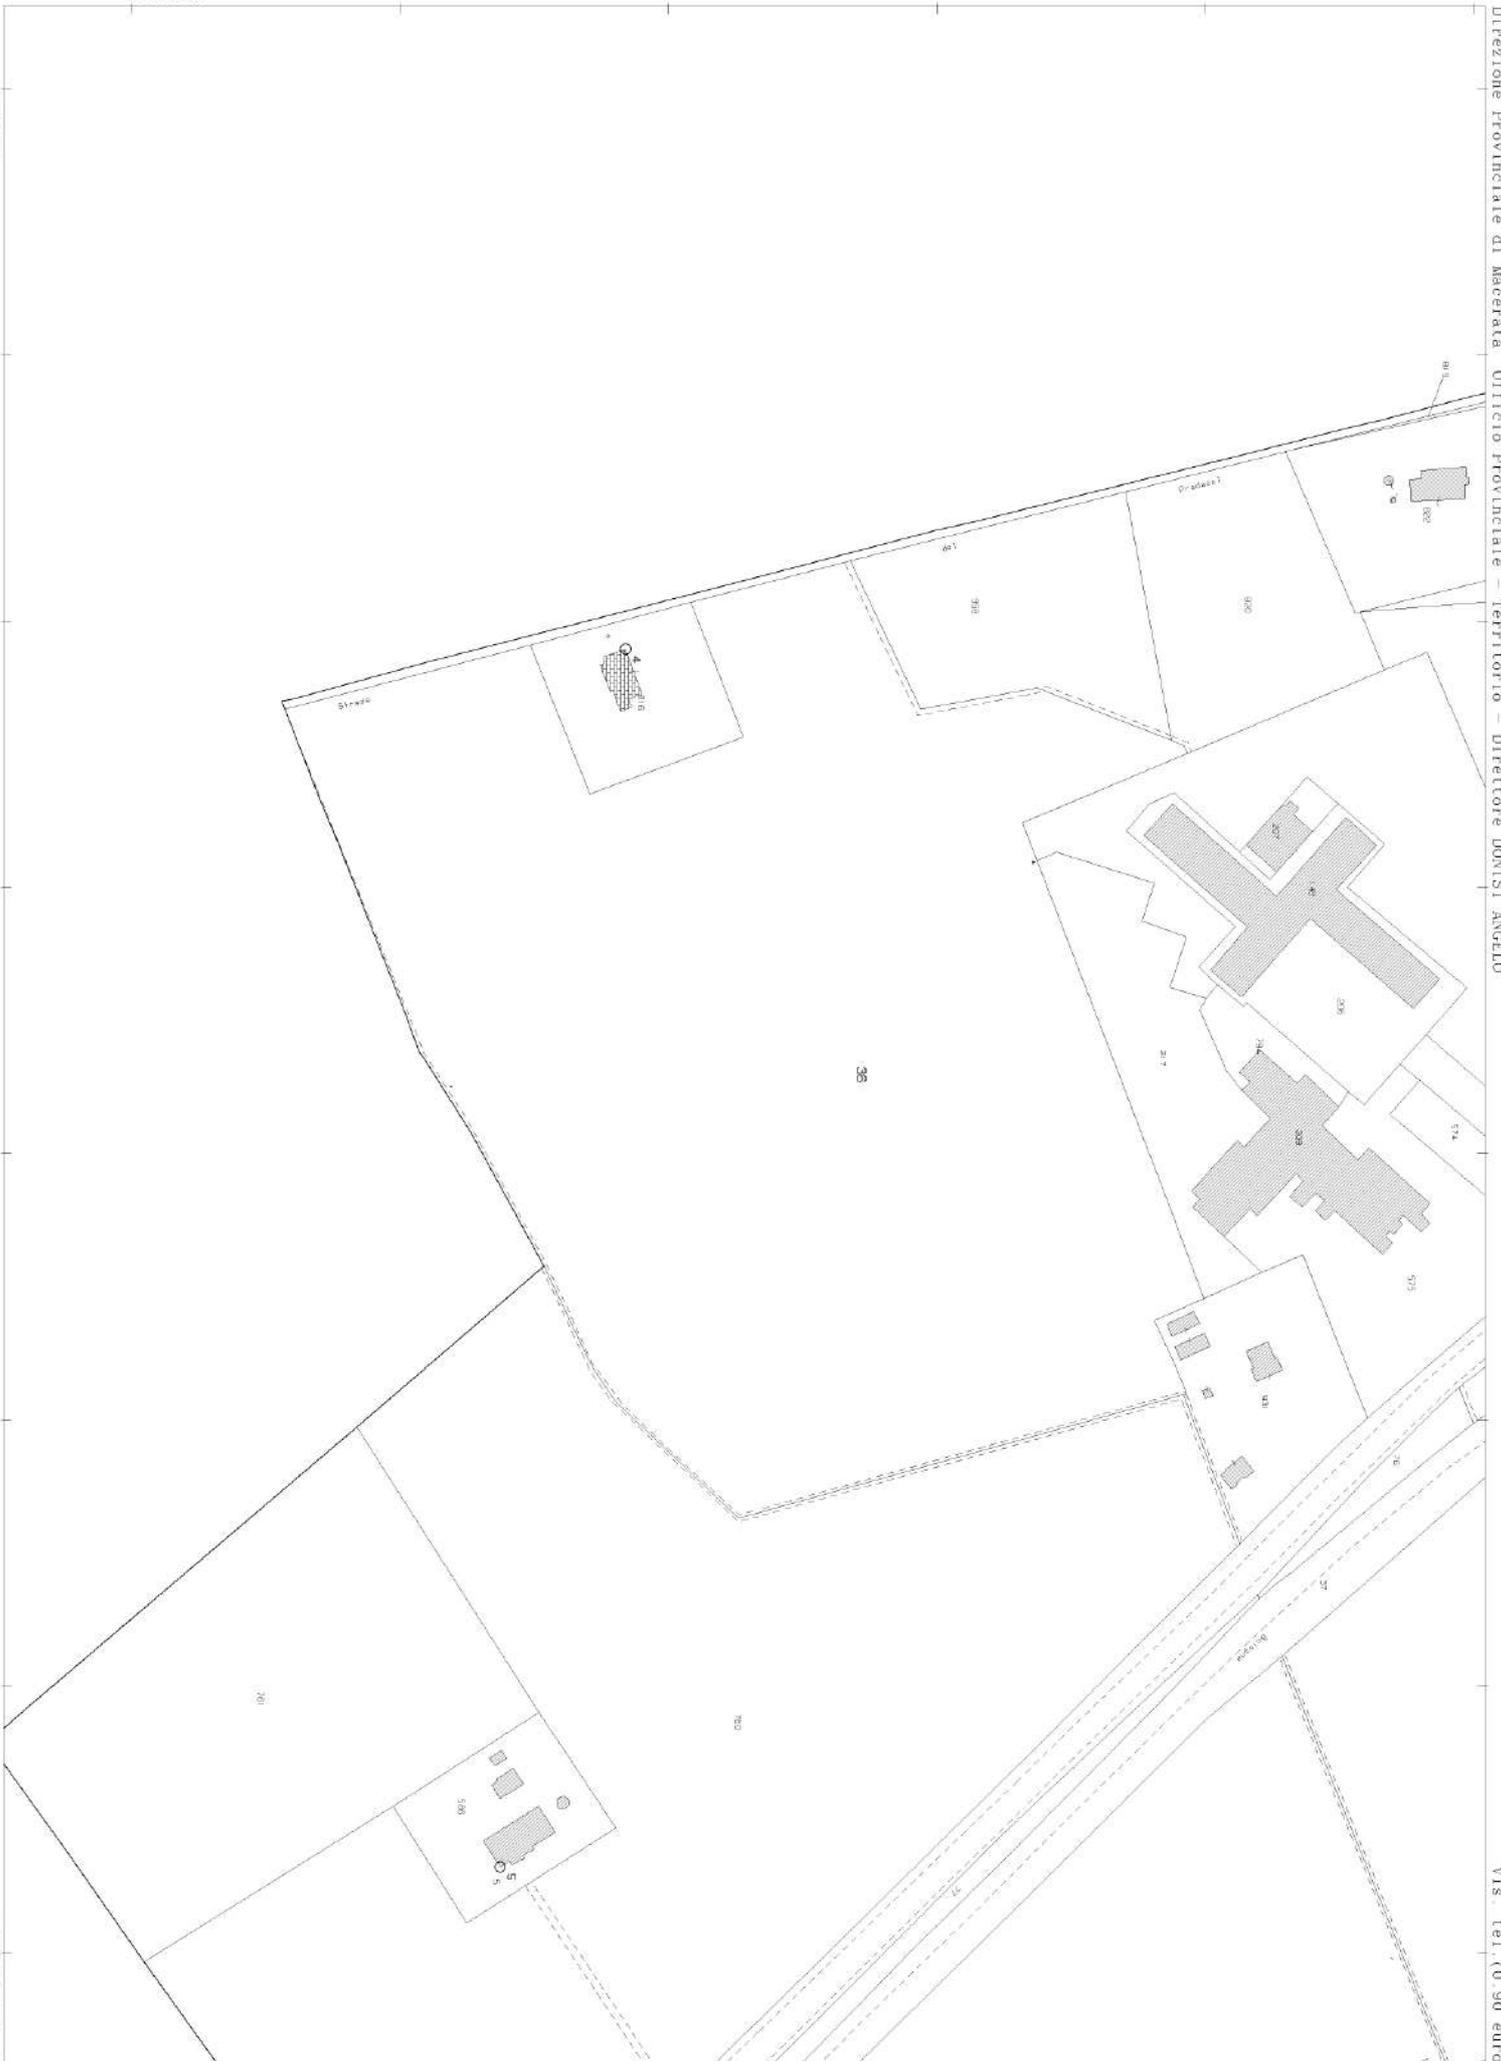


N=35100

E=02300

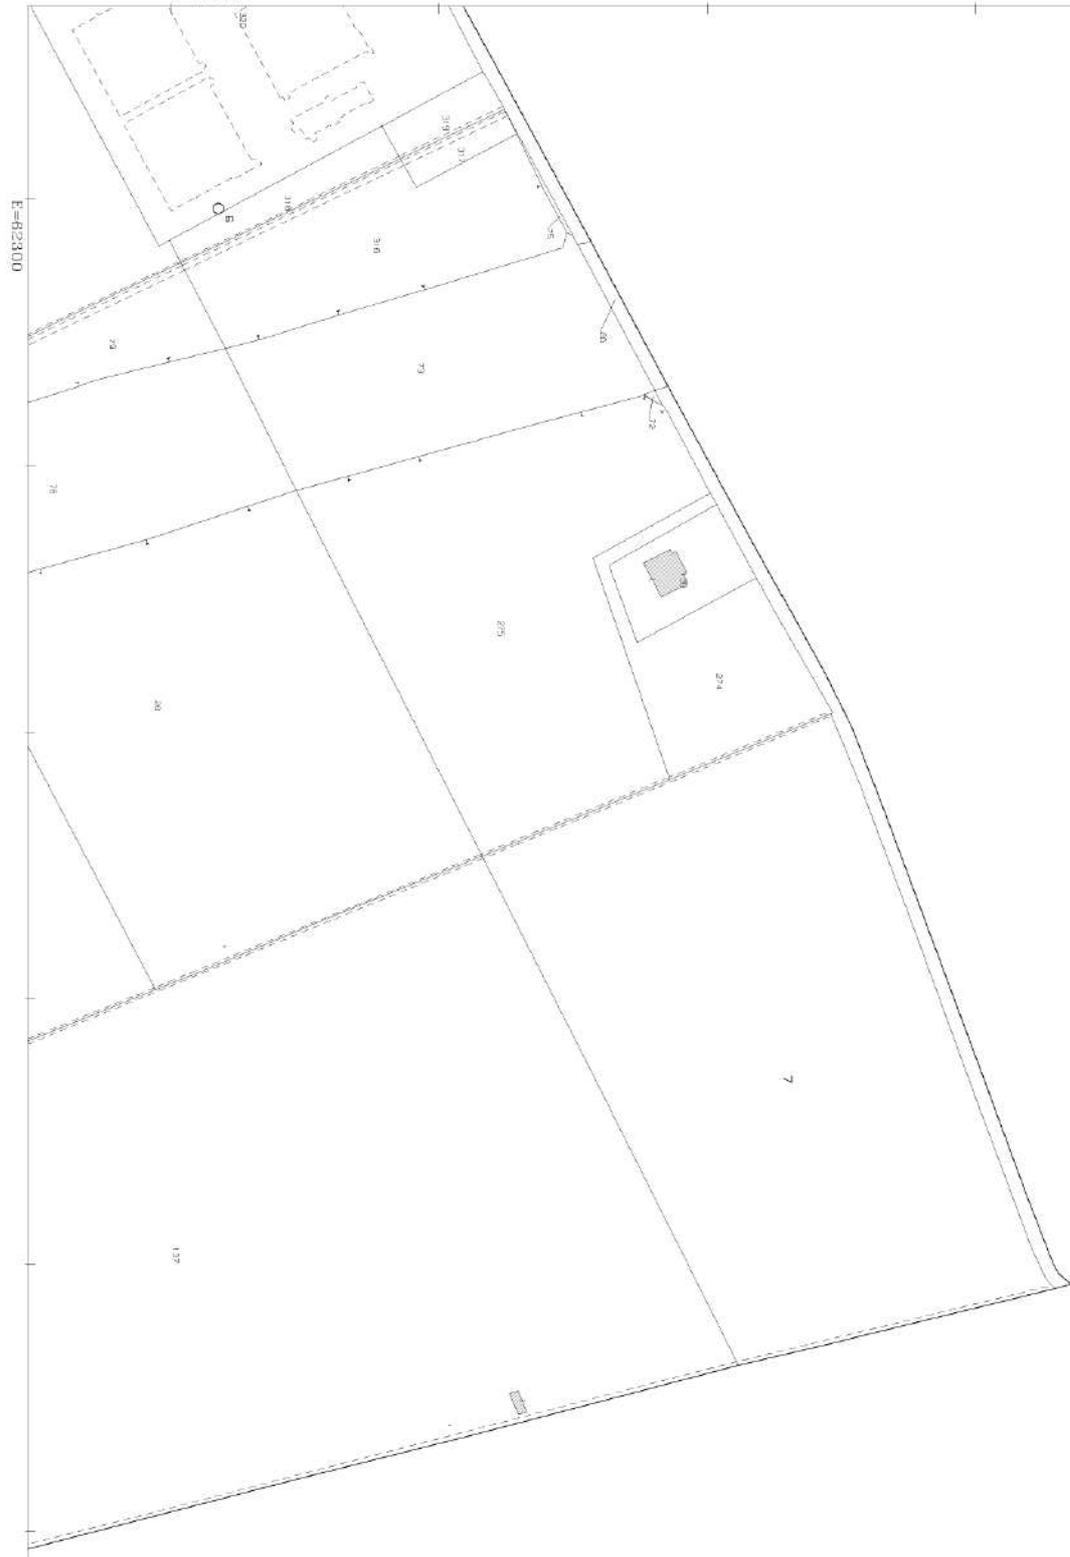

I Particella 7

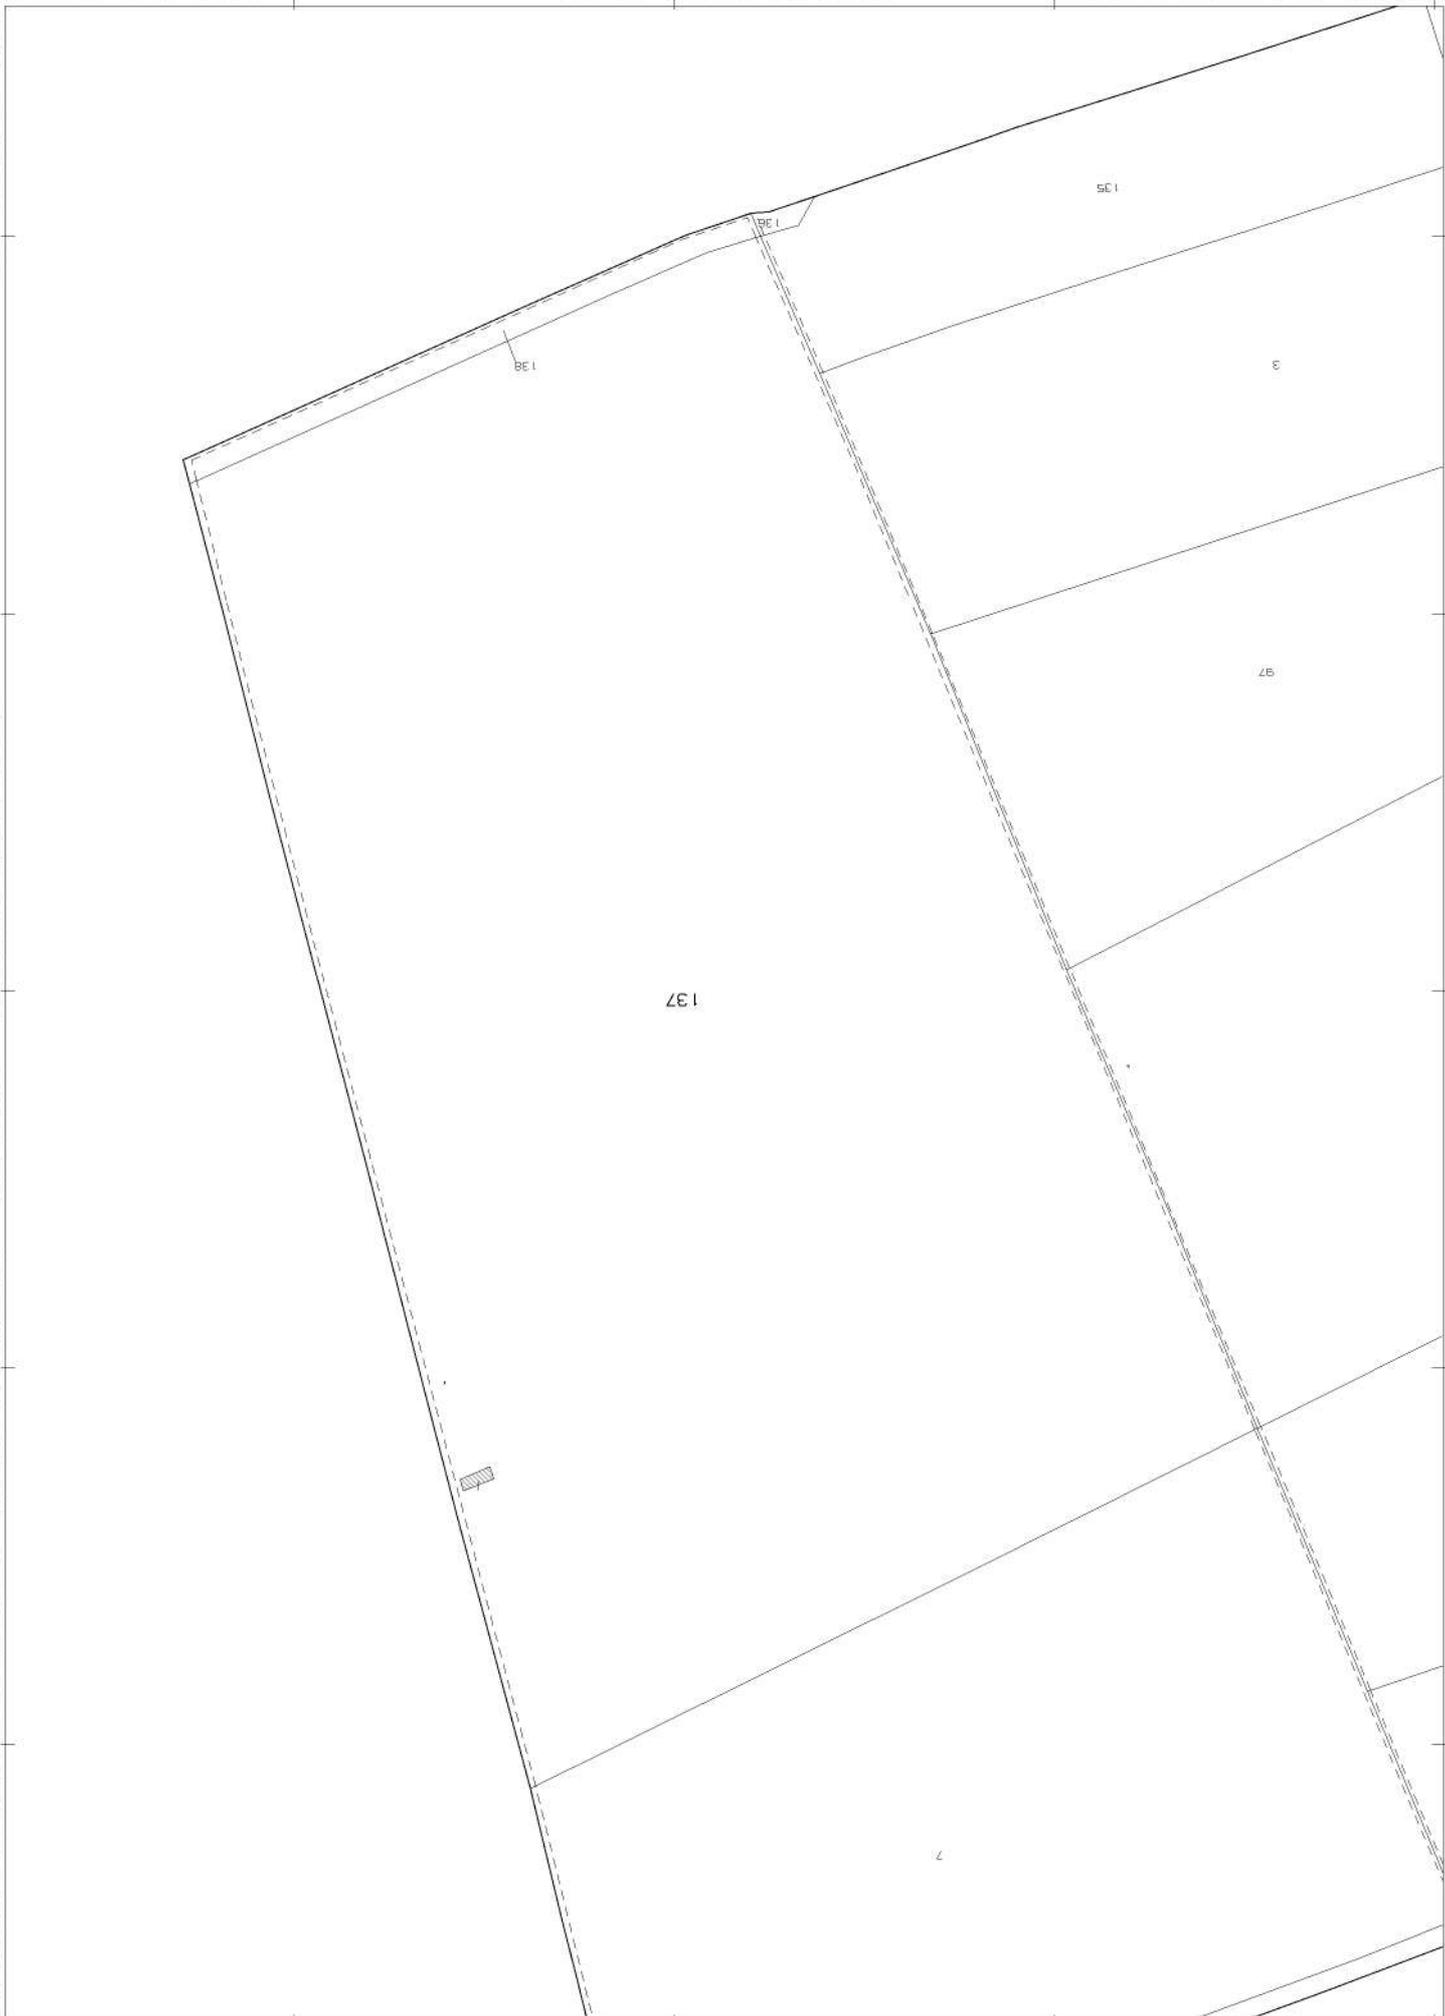

E=62500

N=35300

I Particella: 137