

**Agenzia del Territorio
CATASTO FABBRICATI
Ufficio Provinciale di
Firenze**

Dichiarazione protocollo n. FI0280210 del 09/09/2009

Planimetria di u.i.u. in Comune di Firenze

Via Duccio Di Buoninsegna

civ. 80

Identificativi Catastali:

Sezione:

Foglio: 87

Particella: 302

Subalterno: 523

Compilata da:
Megli Leonardo

Iscritto all'albo:
Geometri


Prov. Firenze

N. 4517

Scheda n. 1


Scala 1:200

PIANO SEMINTERRATO

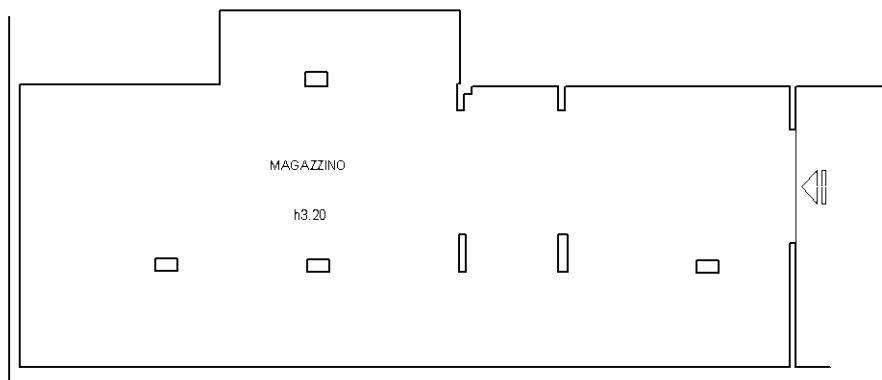

VIA DUCCIO DA BUONINSEGNA

Nord

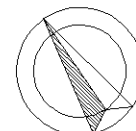

Ultima planimetria in atti



**Agenzia del Territorio
CATASTO FABBRICATI
Ufficio Provinciale di
Firenze**

Dichiarazione protocollo n. FI0249094 del 24/07/2009

Planimetria di u.i.u. in Comune di Firenze

Via Duccio Di Buoninsegna

civ. 80

Identificativi Catastali:

Sezione:

Foglio: 87

Particella: 1895

Subalterno: 505

Compilata da:
Megli Leonardo

Iscritto all'albo:
Geometri


Prov. Firenze

N. 4517

Scheda n. 1


Scala 1:200

PIANO SEMINTERRATO

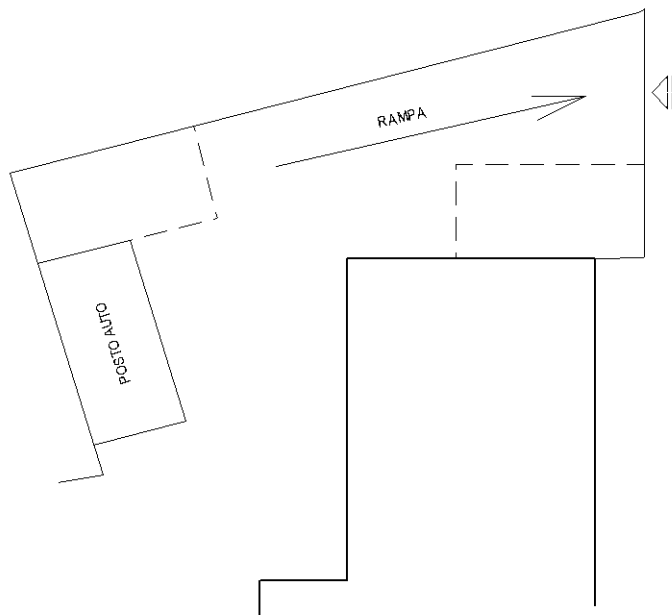

VIA BARTOLOMEO DELLA GATTA

Nord

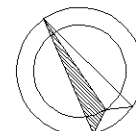

Ultima planimetria in atti



**Agenzia del Territorio
CATASTO FABBRICATI
Ufficio Provinciale di
Firenze**

Dichiarazione protocollo n. FI0280210 del 09/09/2009

Planimetria di u.i.u. in Comune di Firenze

Via Duccio Di Buoninsegna

civ. 80

Identificativi Catastali:

Sezione:
Foglio: 87
Particella: 1895
Subalterno: 507

Compilata da:
Megli Leonardo

Iscritto all'albo:
Geometri


Prov. Firenze

N. 4517

Scheda n. 1


Scala 1:200

PIANO SEMINTERRATO

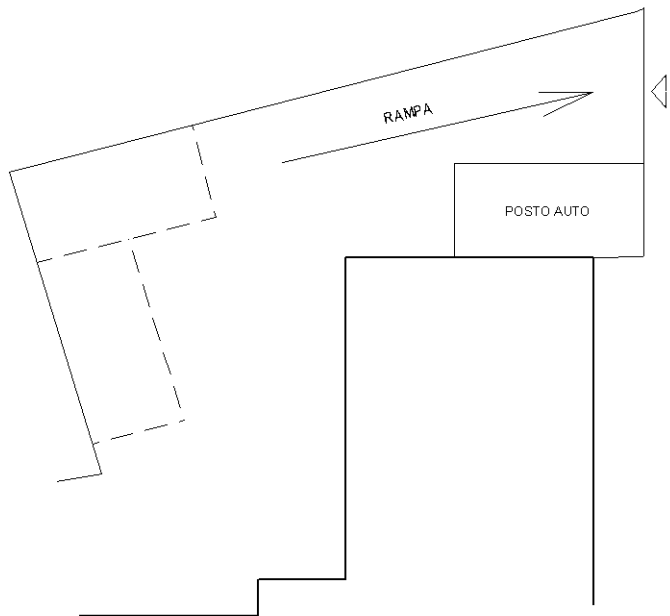

VIA BARTOLOMEO DELLA GATTA

Nord

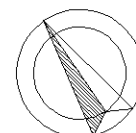

Ultima planimetria in atti

