

MODULARIO
F. 109 (art. 407)




MINISTERO DELLE FINANZE
DIPARTIMENTO DEL TERRITORIO

CATASTO EDILIZIO URBANO (RDL 13-4-1939, n. 852)

MOD. DN (CEI)

LRP
500

Planimetria di u.i.u. in Comune di BOLLATE MILANO via PRAGA civ. 5

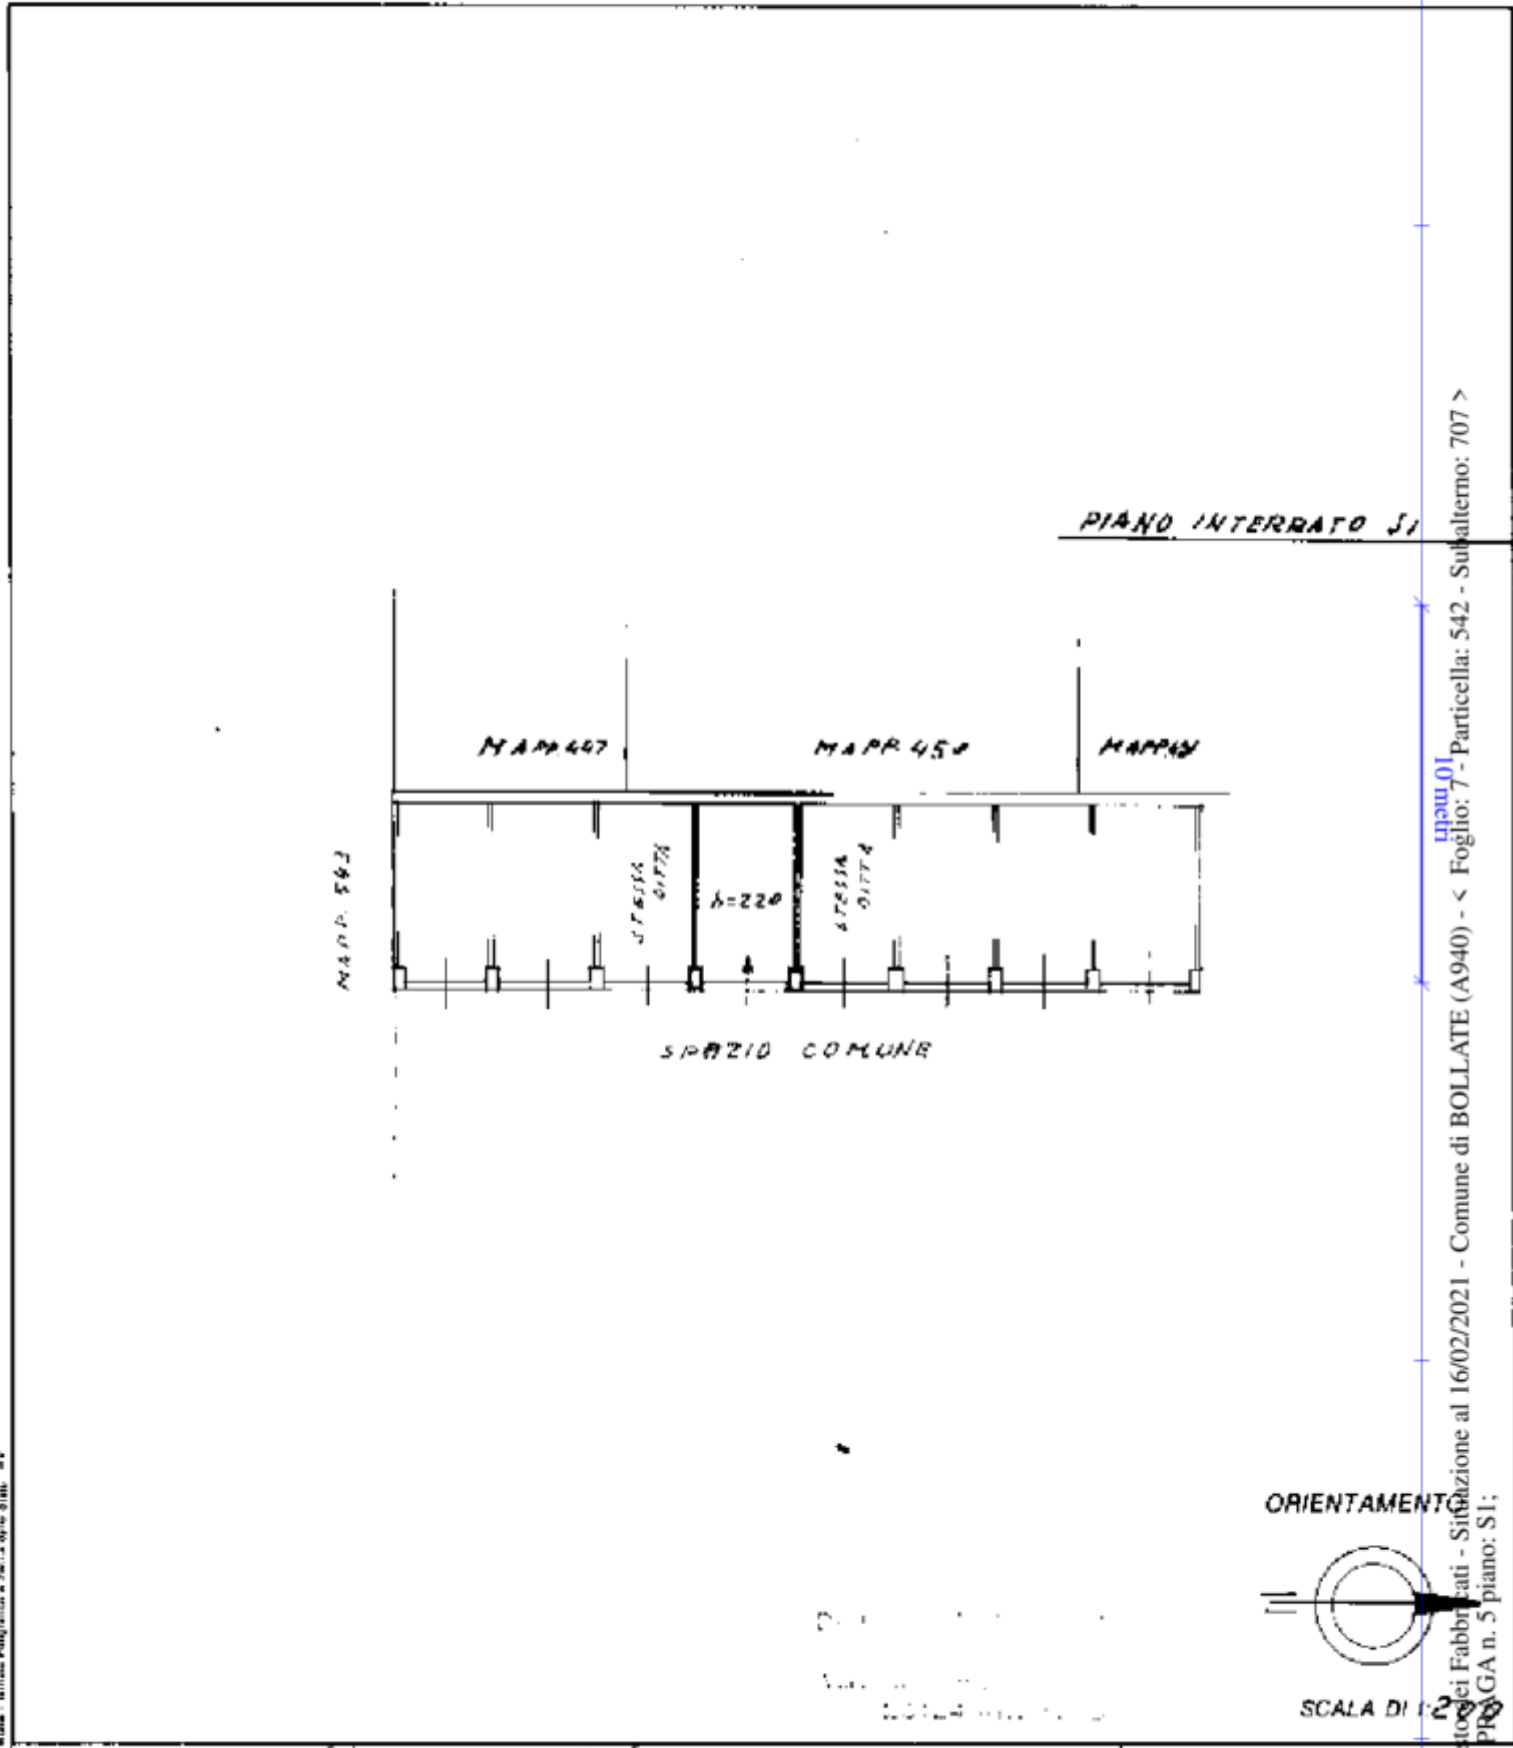

Catasto di Fabbriati - Simbrazione al 16/02/2021 - Comune di BOLLATE (A940) - < Foglio: 7 - Particella: 542 - Subalterno: 707 >
VIA PRAGA n. 5 piano: S1;

Dichiarazione di N.C.
Denuncia di variazione
Ultima planimetria in atti

Compilata dal Goff. Ing.

RISERVATO ALL'UFFICIO

Data presentazione: 02/04/1996 - Data: 16/02/2021
Totale Schede: 1 - Forme di acquisizione: 1
n. 542 sub 707

data 25-03-96 Firma Prof. Ing.