




ELABORATO PLANIMETRICO	Compilato da: D'ascanio Andrea	Iscritto all'albo: Ingegneri	Prov. L' Aquila	N. 2939
	Comune di Corfinio	Sezione: Foglio: 20	Particella: 299	Protocollo n. AQ0004840 del 14/01/2015
Dimostrazione grafica dei subalterni		Tipo Mappale n. del Scala 1 : 500		

Agenzia delle Entrate
CATASTO FABBRICATI
 Ufficio provinciale di L' Aquila

ELABORATO PLANIMETRICO PARZIALE - SCALA 1: 500

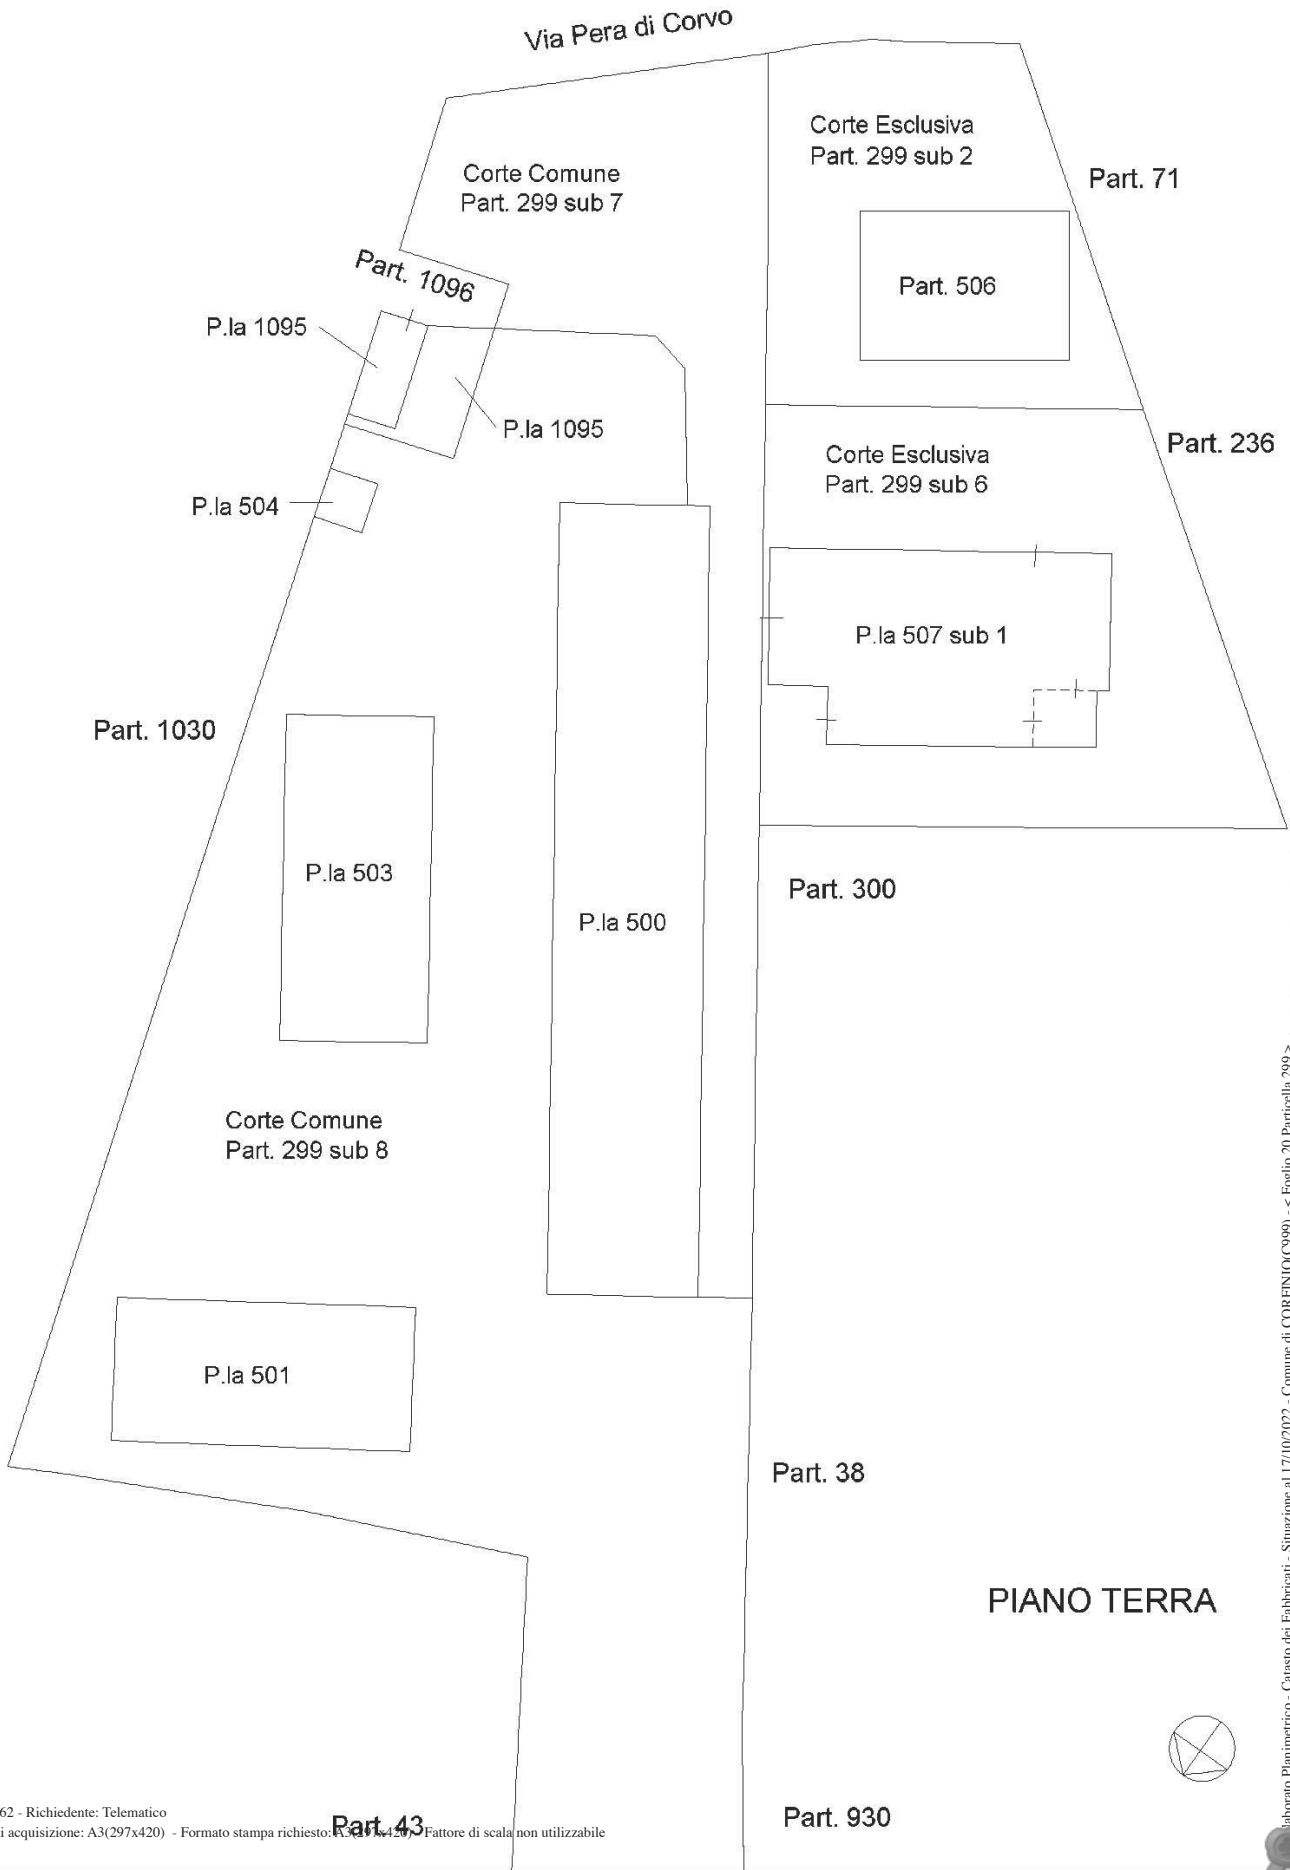

abo... Firmato Da: MARIO FARINA Enneso Da: ARUBA PEC EU QUALIFIED CERTIFICATES CA G I Serial#: 6967d761d284b0e99283f68693d55b53

