


TRIBUNALE DI VELLETRI
 Es. Imm.re n° 548/2017
 Rilievo Planimetrico Foglio 101 Particella 648
 via Grotte della Cicerchia 24 Velletri - RM

IL TECNICO: DOTT. AGRONOMO GIOVANNI DI ROSA

ELABORATO	scala	data	tavola
rilievo del: 07/12/2018	1:100	07/12/2018	2/2

RIEPILOGO SUPERFICI CALPESTABILI PER VANO MQ		
①	MAG. coperto	38.36
②	MAG. s. copert.	7.39
③	AREA cemen.	20.25

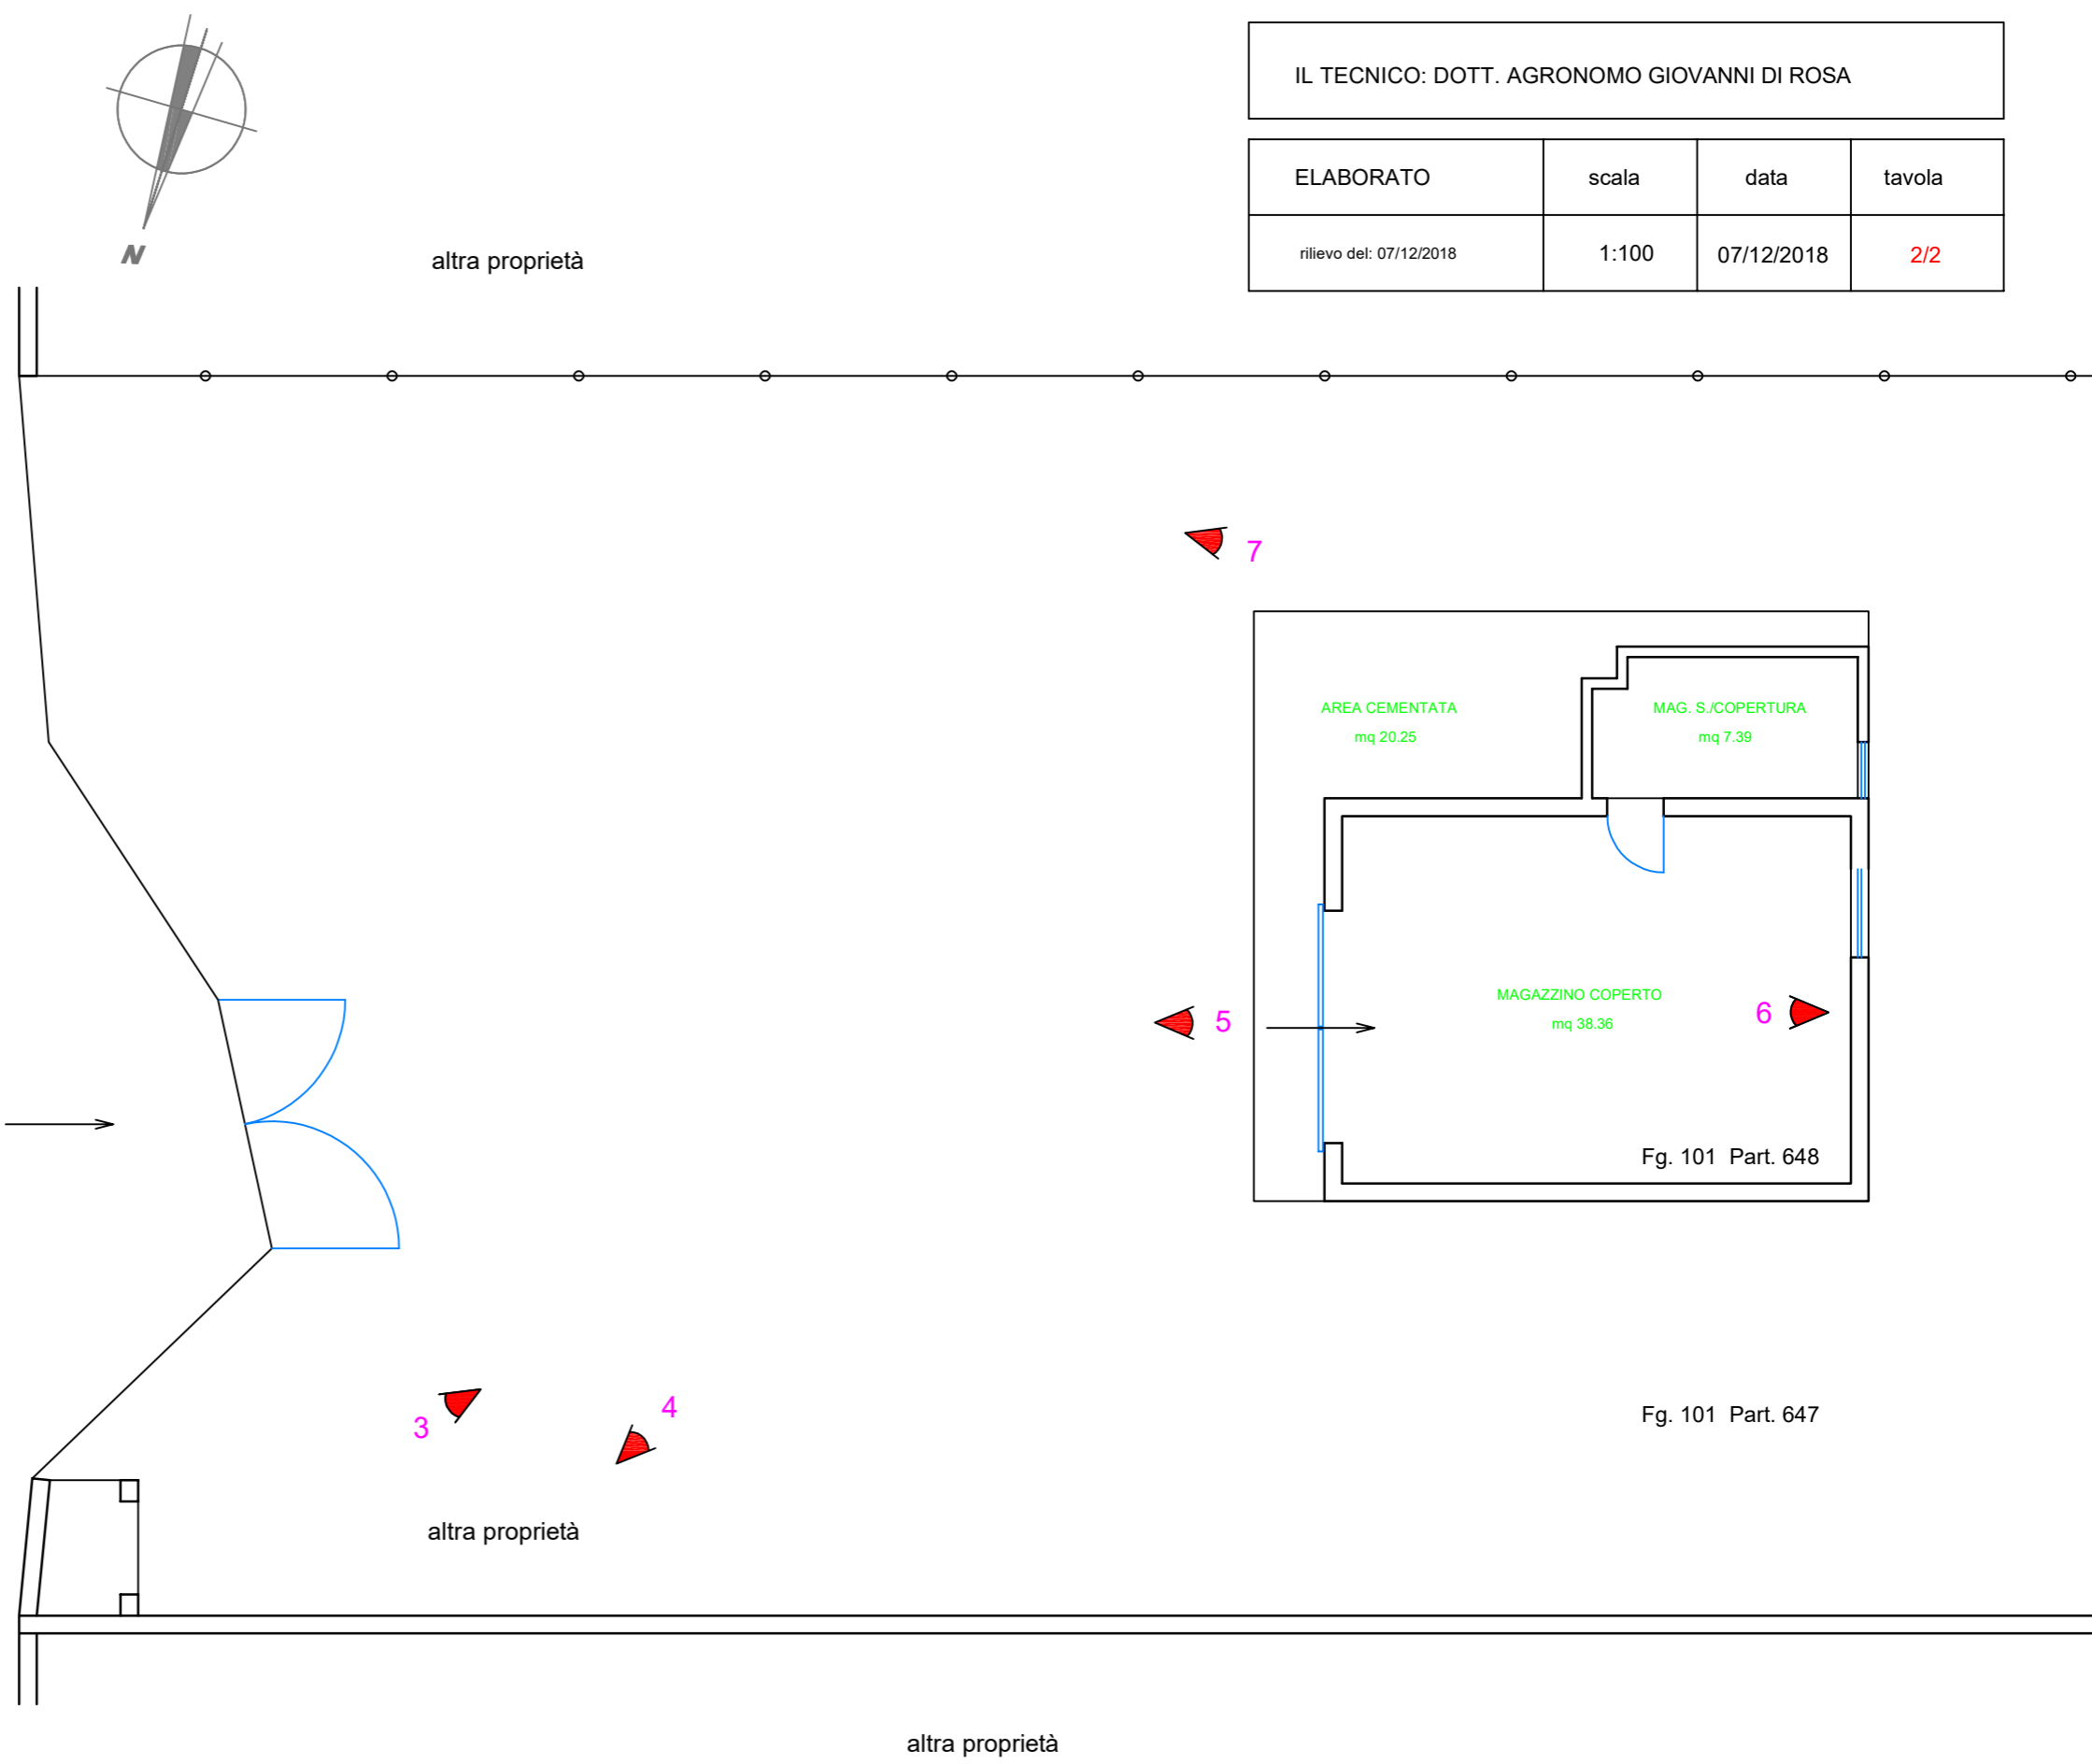

◀ = vista fotografica

MAGAZZINI
 SUPERFICIE UTILE TOTALE MQ 45.75

AREA CEMENTATA
 SUPERFICIE UTILE TOTALE MQ 20.25

SUPERFICIE COMMERCIALE TOTALE MAGAZZINI
 MQ 52.39

Fig. 101 Part. 647