


TRIBUNALE DI VELLETRI

Es.Imm. N° 548/2017
 Rilievo Planimetrico Piano Terra
 via Grotte della Cicerchia 17 Velletri - RM

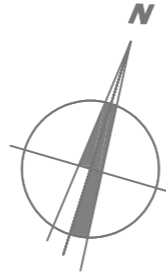


IL TECNICO: DOTT. AGRONOMO GIOVANNI DI ROSA

ELABORATO	scala	data	tavola
rilevo del: 07/12/18	1:100	07/12/18	1/1

RIEPILOGO SUPERFICI CALPESTABILI PER VANO MQ		
①	ANG. COTT.	6.67
②	PR./SOGG.	16.56
③	BAGNO	6.02
④	LETTO 1	15.22
⑤	LETTO 2	11.65
⑥	DISIMPEGNO	2.52
⑦	LAVANDERIA	5.51
⑧	PORTICO	38.34
⑨	LASTRICATO	23.05

PIANTA PIANO TERRA

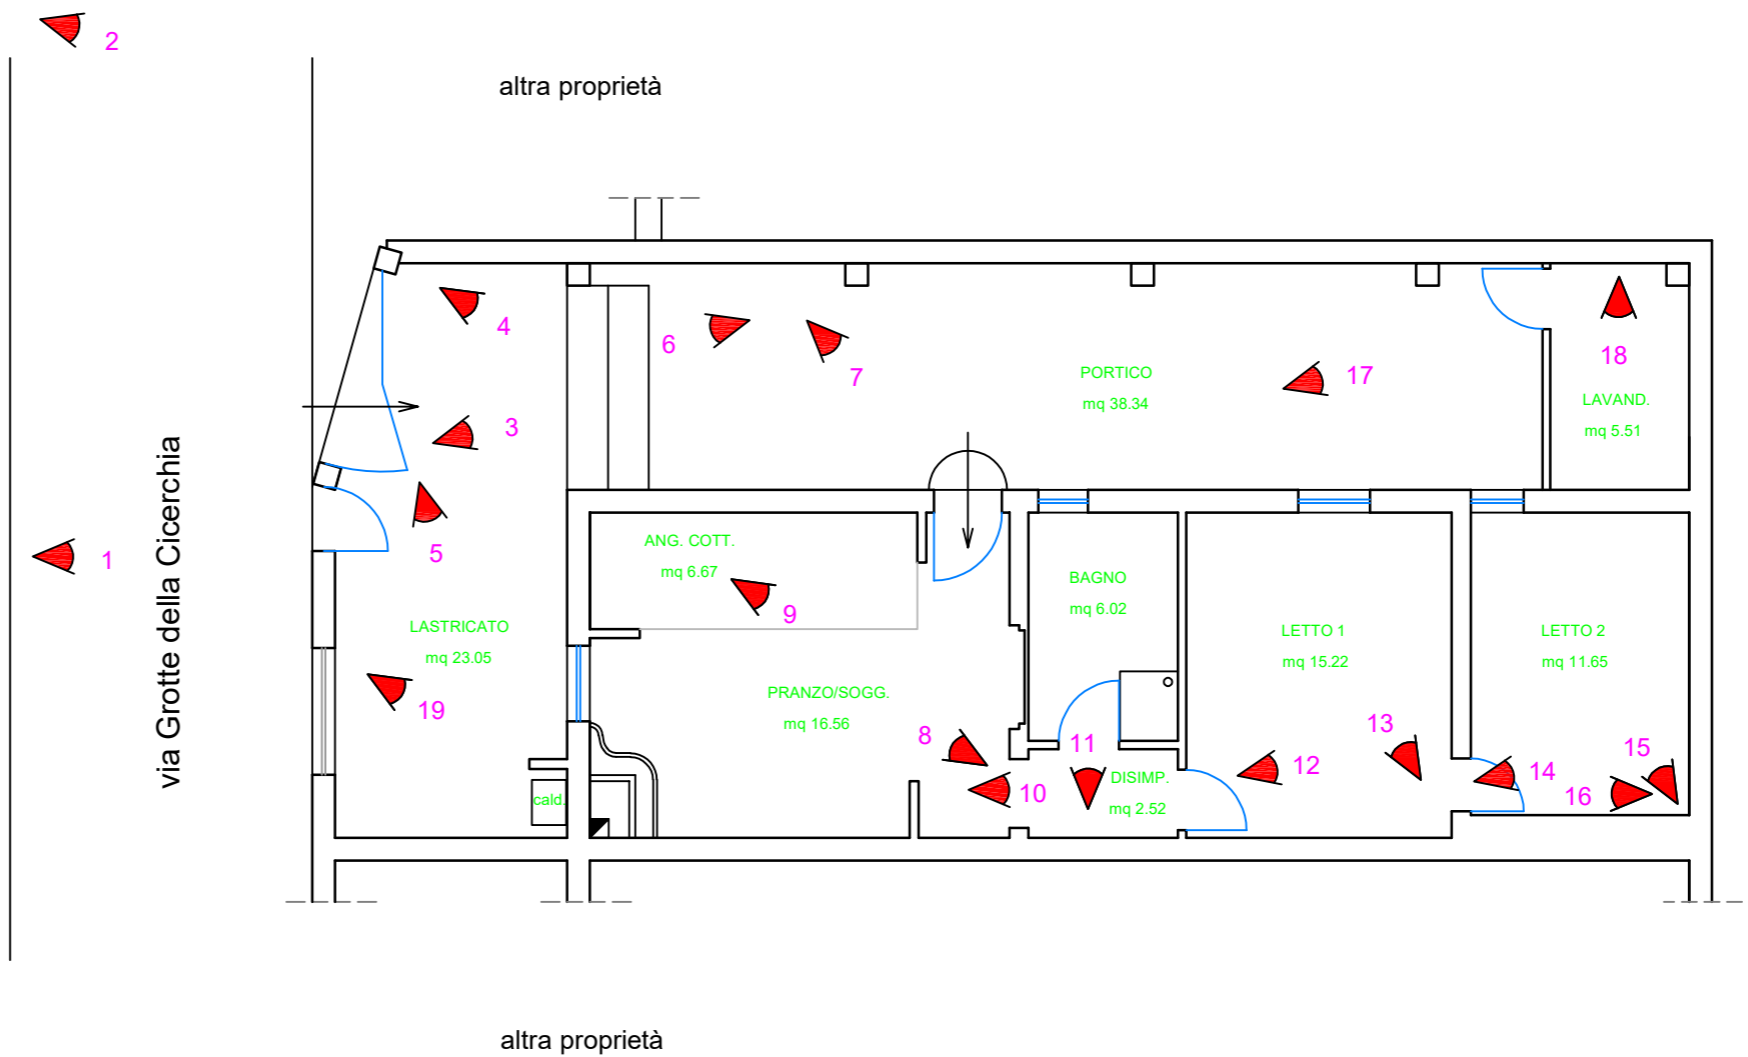

◀ = vista fotografica

SUPERFICIE UTILE APPARTAMENTO
 TOTALE MQ 81.57

SUPERFICIE UTILE PORTICO
 TOTALE MQ 42.57

SUPERFICIE UTILE LASTRICATO
 TOTALE MQ 25.05

SUPERFICIE COMMERCIALE TOTALE
 TOTALE MQ 127.77

IL MANUFATTO RISULTA SPROVVISTO DEI DOCUMENTI AUTORIZZATIVI