

**Agenzia del Territorio**  
**CATASTO FABBRICATI**  
**Ufficio Provinciale di**  
**Vercelli**

Dichiarazione protocollo n. VC0055660 del 23/04/2008

Planimetria di u.i.u. in Comune di Borgo D'ale

Via Ivrea

civ. SNC

Identificativi Catastali:



Sezione:  
Foglio: 5  
Particella: 373  
Subalterno: 2

Compilata da:  
Momo Danilo  
Iscritto all'albo:  
Geometri

Prov. Vercelli N. 1366

Scheda n. 1 Scala 1:200

# PIANO TERRENO

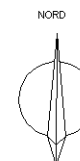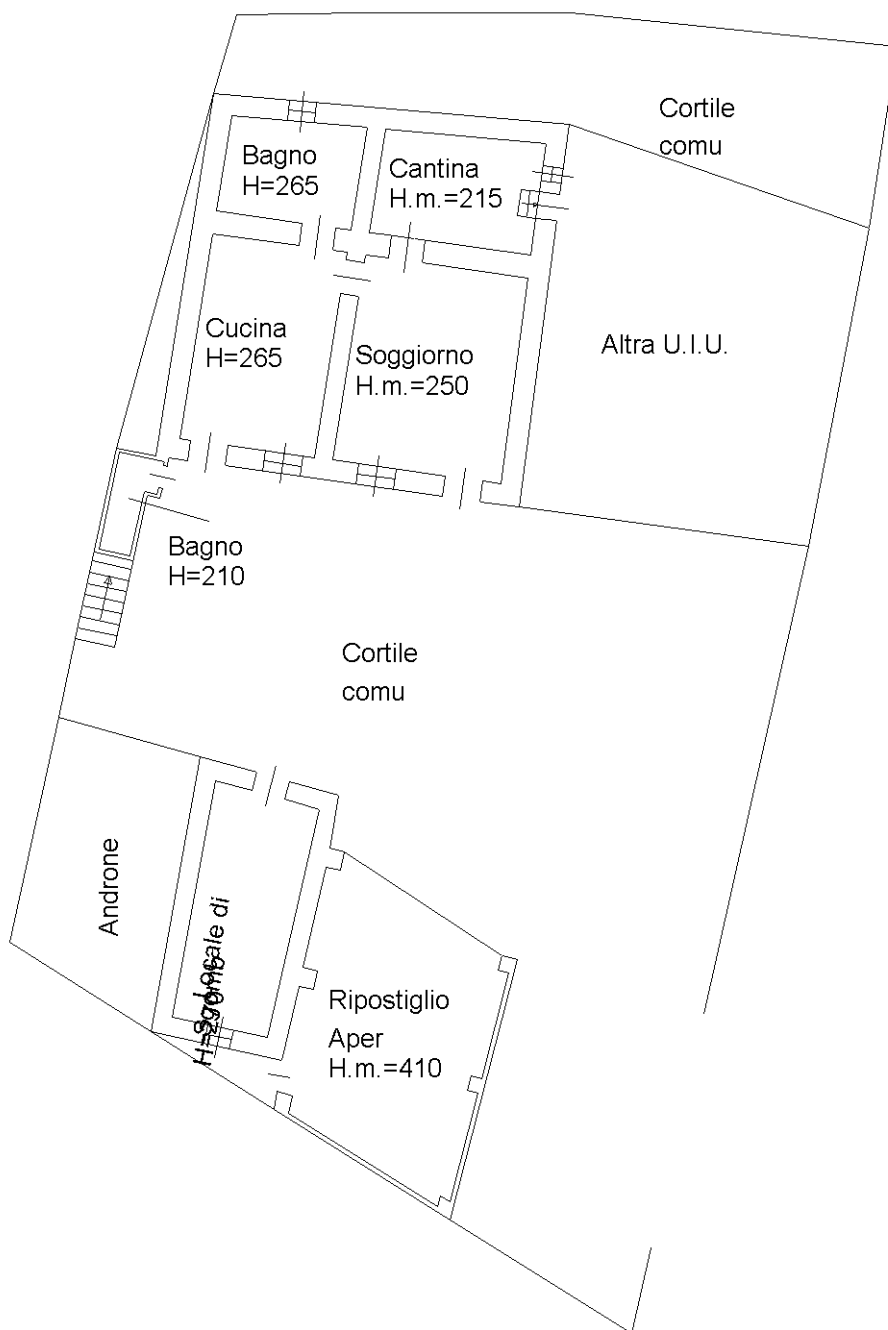

Ultima planimetria in atti

**Agenzia del Territorio  
CATASTO FABBRICATI  
Ufficio Provinciale di  
Vercelli**

Dichiarazione protocollo n. VC0055660 del 23/04/2008

Planimetria di u.i.u. in Comune di Borgo D'ale

Via Ivrea

civ. SNC

Identificativi Catastali:

Sezione:  
Foglio: 5  
Particella: 373  
Subalterno: 2

Compilata da:  
Momo Danilo  
Iscritto all'albo:  
Geometri

Prov. Vercelli

N. 1366


Scheda n. 2

Scala 1:200

## PIANO PRIMO



## PIANO SECONDO

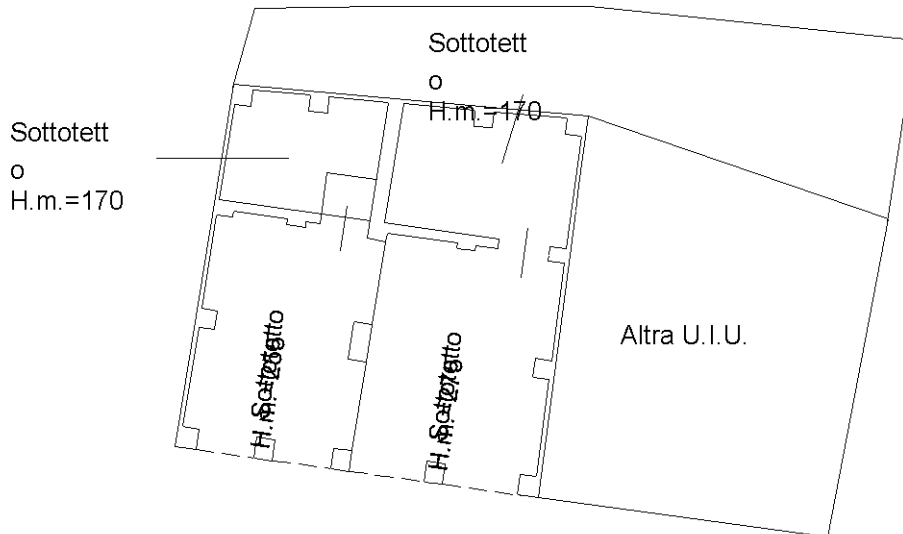

Ultima planimetria in atti