

**Agenzia del Territorio  
CATASTO FABBRICATI  
Ufficio Provinciale di  
Napoli**

Dichiarazione protocollo n. NA0238259 del 26/04/2006

Planimetria di u.i.u. in Comune di Pozzuoli

Via Montenuovo Licola Patria

civ. 105-A

Identificativi Catastali:

Sezione:  
Foglio: 21  
Particella: 449  
Subalterno: 8

Compilata da:  
Murena Michele


Iscritto all'albo:  
Geometri

Prov. Napoli

N. 3674

Scheda n. 1

Scala 1:100

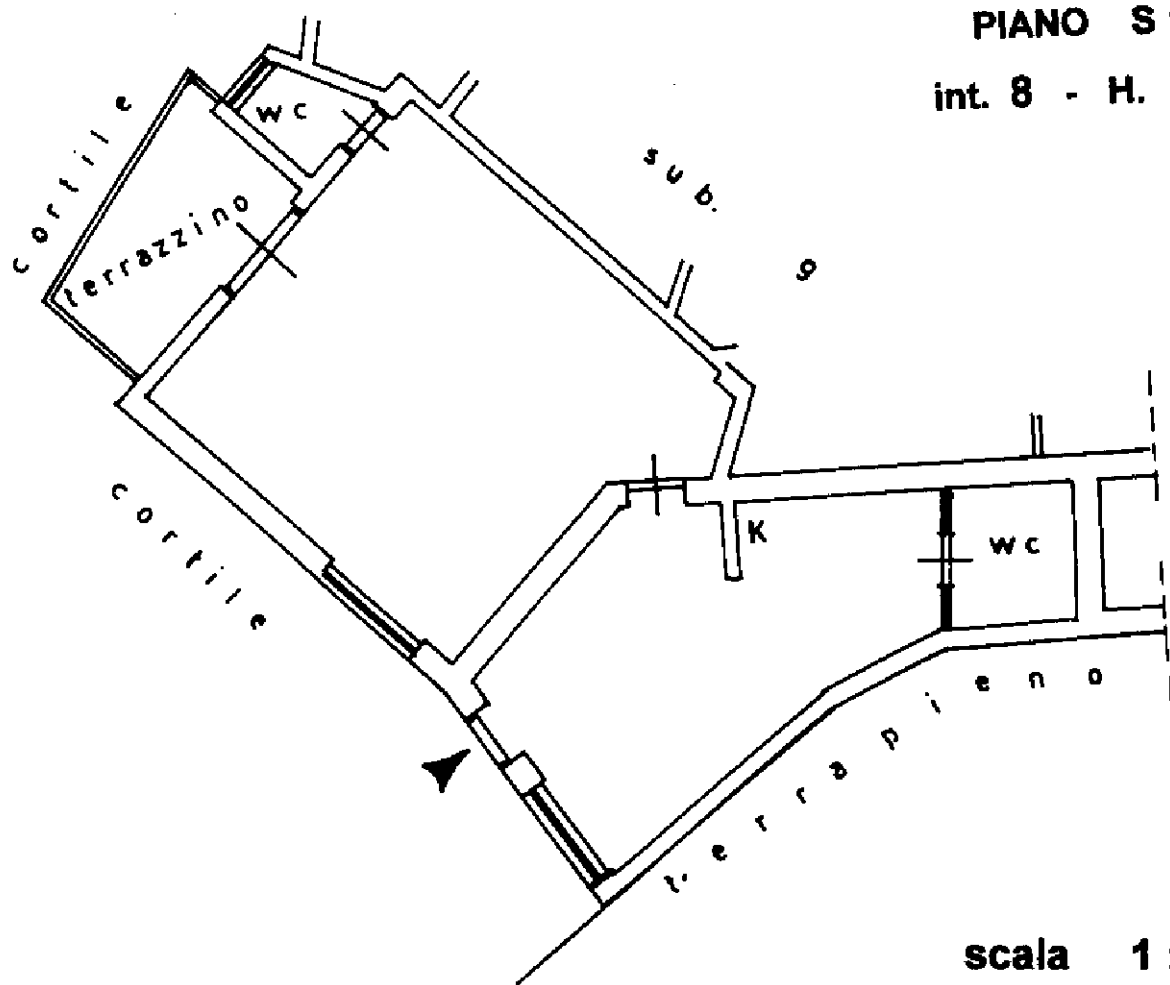

scala 1 : 100

