



ALL. N. 4

(Planimetria di rilievo)

sub.24

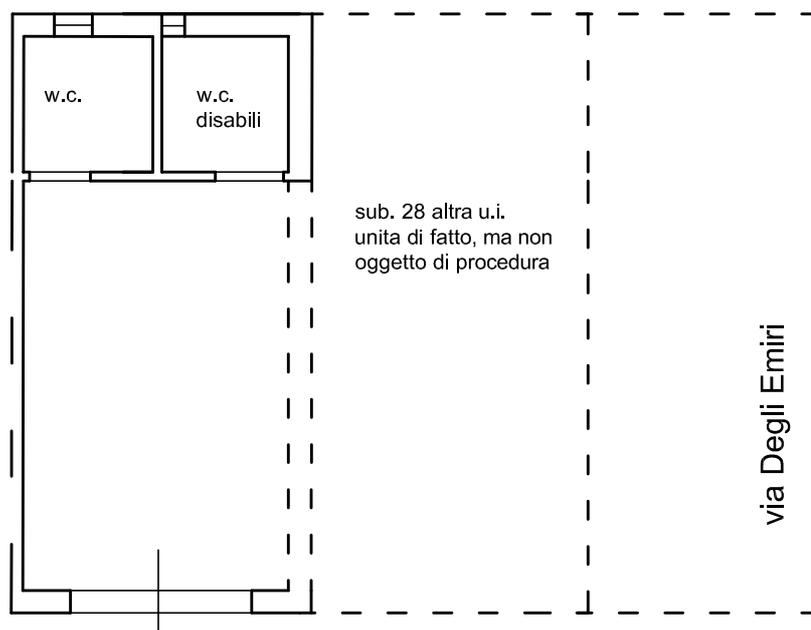

civ. 13

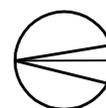

Unità immobiliare in Palermo,
via Degli Emiri n.13

Fg. 53 p.IIIa 2157 sub. 23

Planimetria stato attuale

Proc.es.n 664/2016

Arch. Silvia Curatolo

Scala 1/100