

**Agenzia delle Entrate**  
**CATASTO FABBRICATI**  
**Ufficio Provinciale di**  
**Milano**

**ELABORATO PLANIMETRICO**

Compilato da:  
Disingrini Claudio  
Iscritto all'albo:  
Geometri  
Prov. Lodi

N. 517

Comune di Nerviano


Sezione: Foglio: 10 Particella: 794

Protocollo n. MI0657800 del 11/12/2013

Tipo Mappale n. 651102 del 09/12/2013

Dimostrazione grafica dei subalterni

Scala 1 : 200

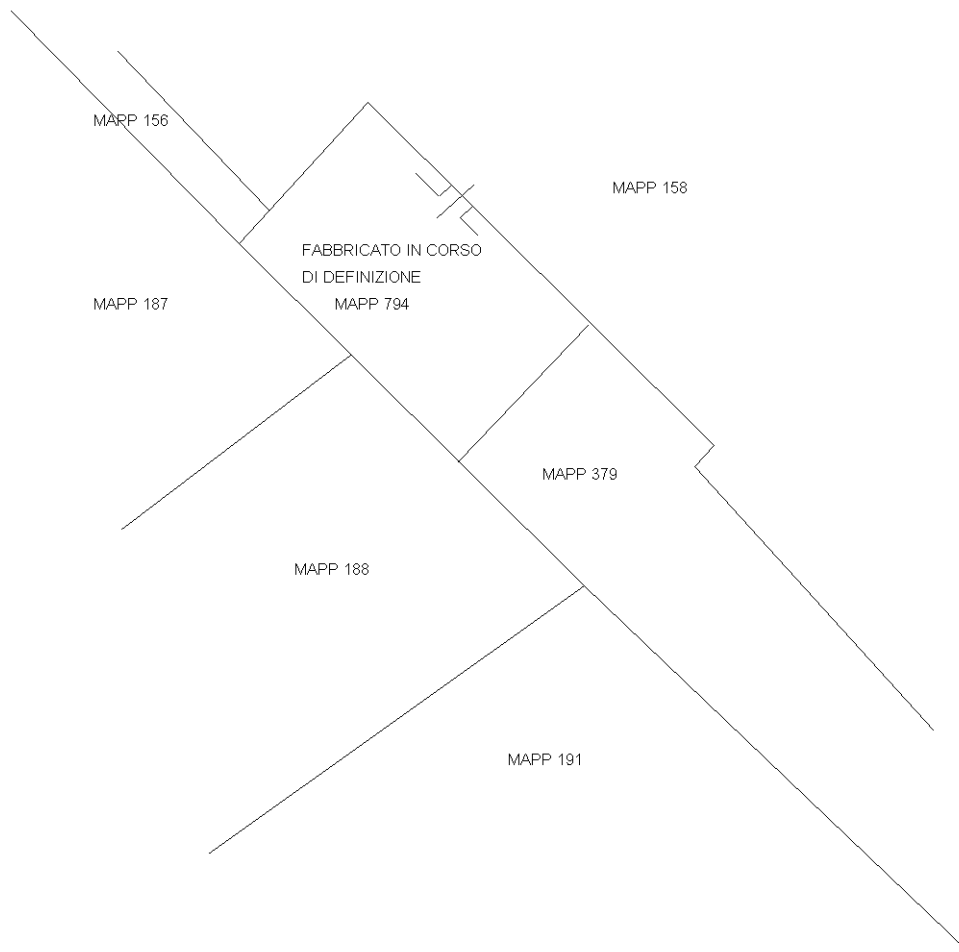

**PIANO TERRA**



**NORD**

Ultima planimetria in atti

Data: 17/11/2021 - n. T431219 - Richiedente: Telematico

Totale schede: 1 - Formato di acquisizione: A4(210x297) - Formato stampa richiesto: A4(210x297) - Fattore di scala non utilizzabile

Catasto dei Fabbricati - Situazione al 17/11/2021 - Comune di NERVIANO (F874) - < Foglio: 10 - Particella: 794 - Elaborato planimetrico >  
Firmato Da: VINCENZA NARDONE Emesso Da: INFOCERT FIRMA QUALIFICATA 2 Serial#: 1564dae

