



PROSPETTO ESISTENTE  
VIA RIESI  
SCALA 1:100

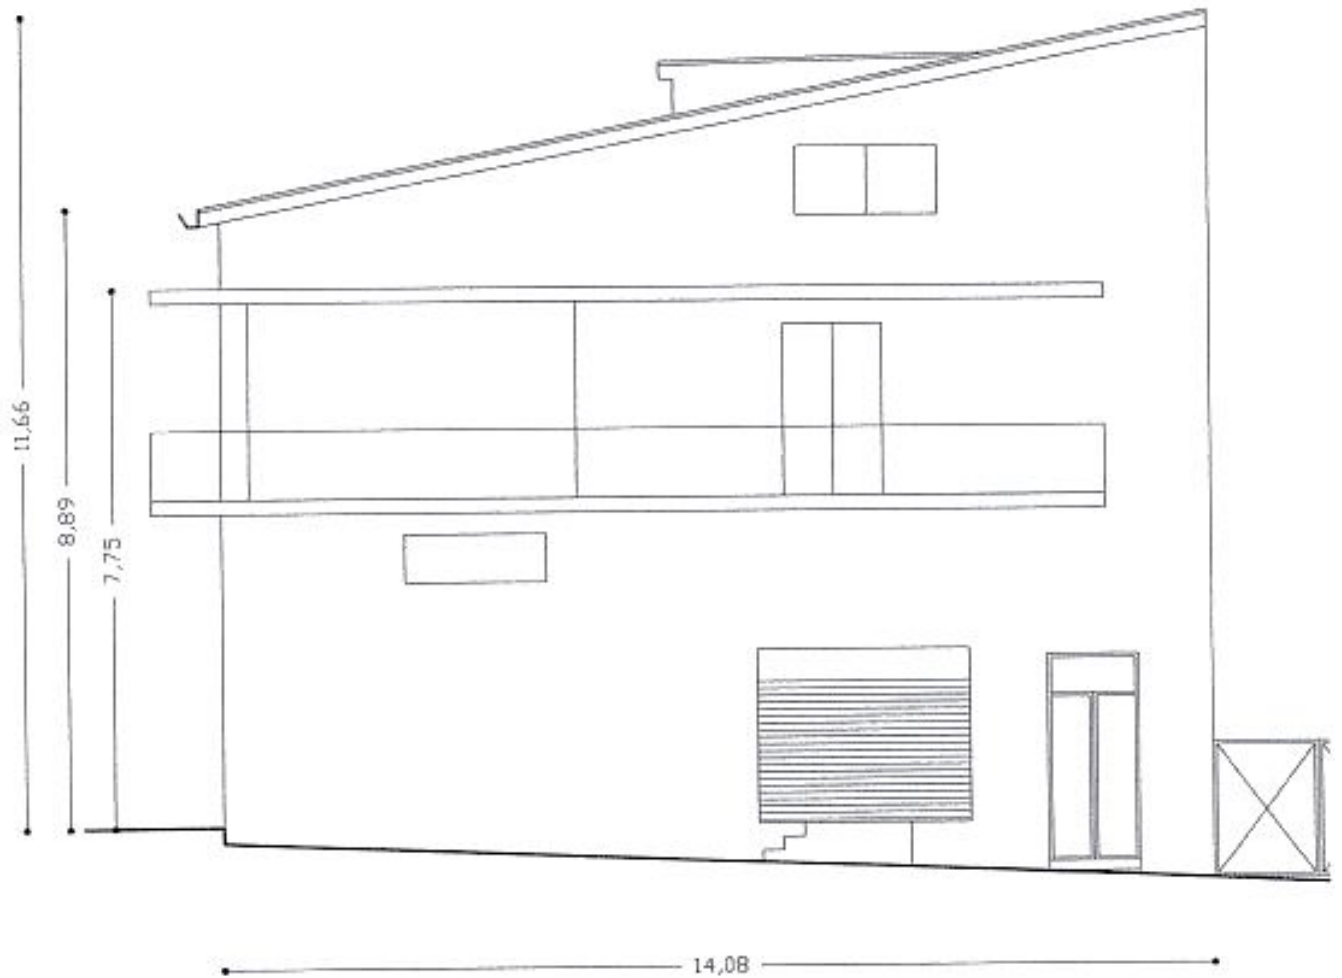

PROSPETTO ESISTENTE  
VIA GIOVANNI XXIII  
SCALA 1:100




SEZIONE ESISTENTE  
SCALA 1:100

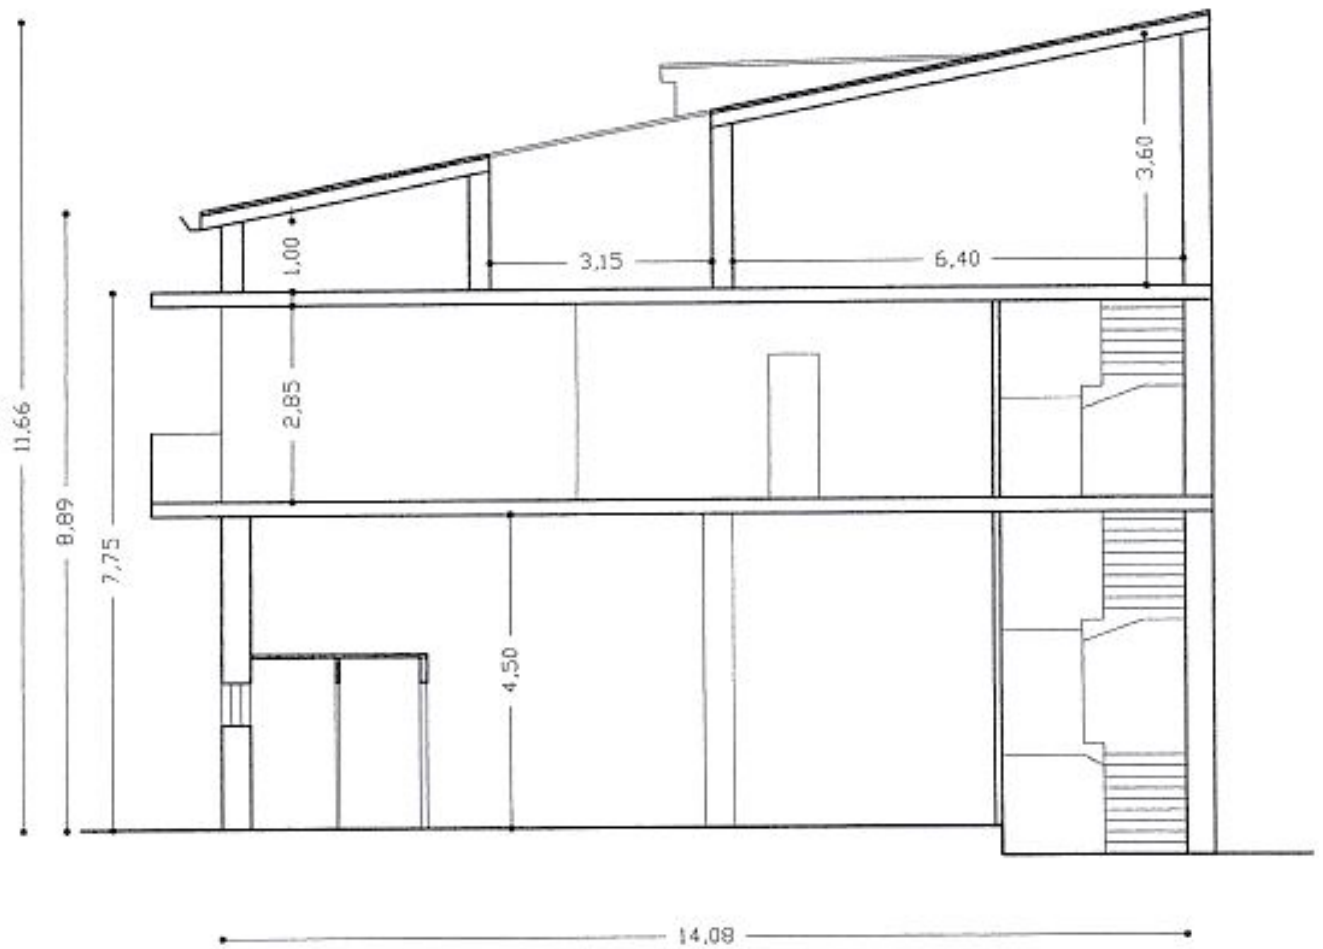


# PIANTA SOTTOTETTO PROGETTO

## SCALA 1:100

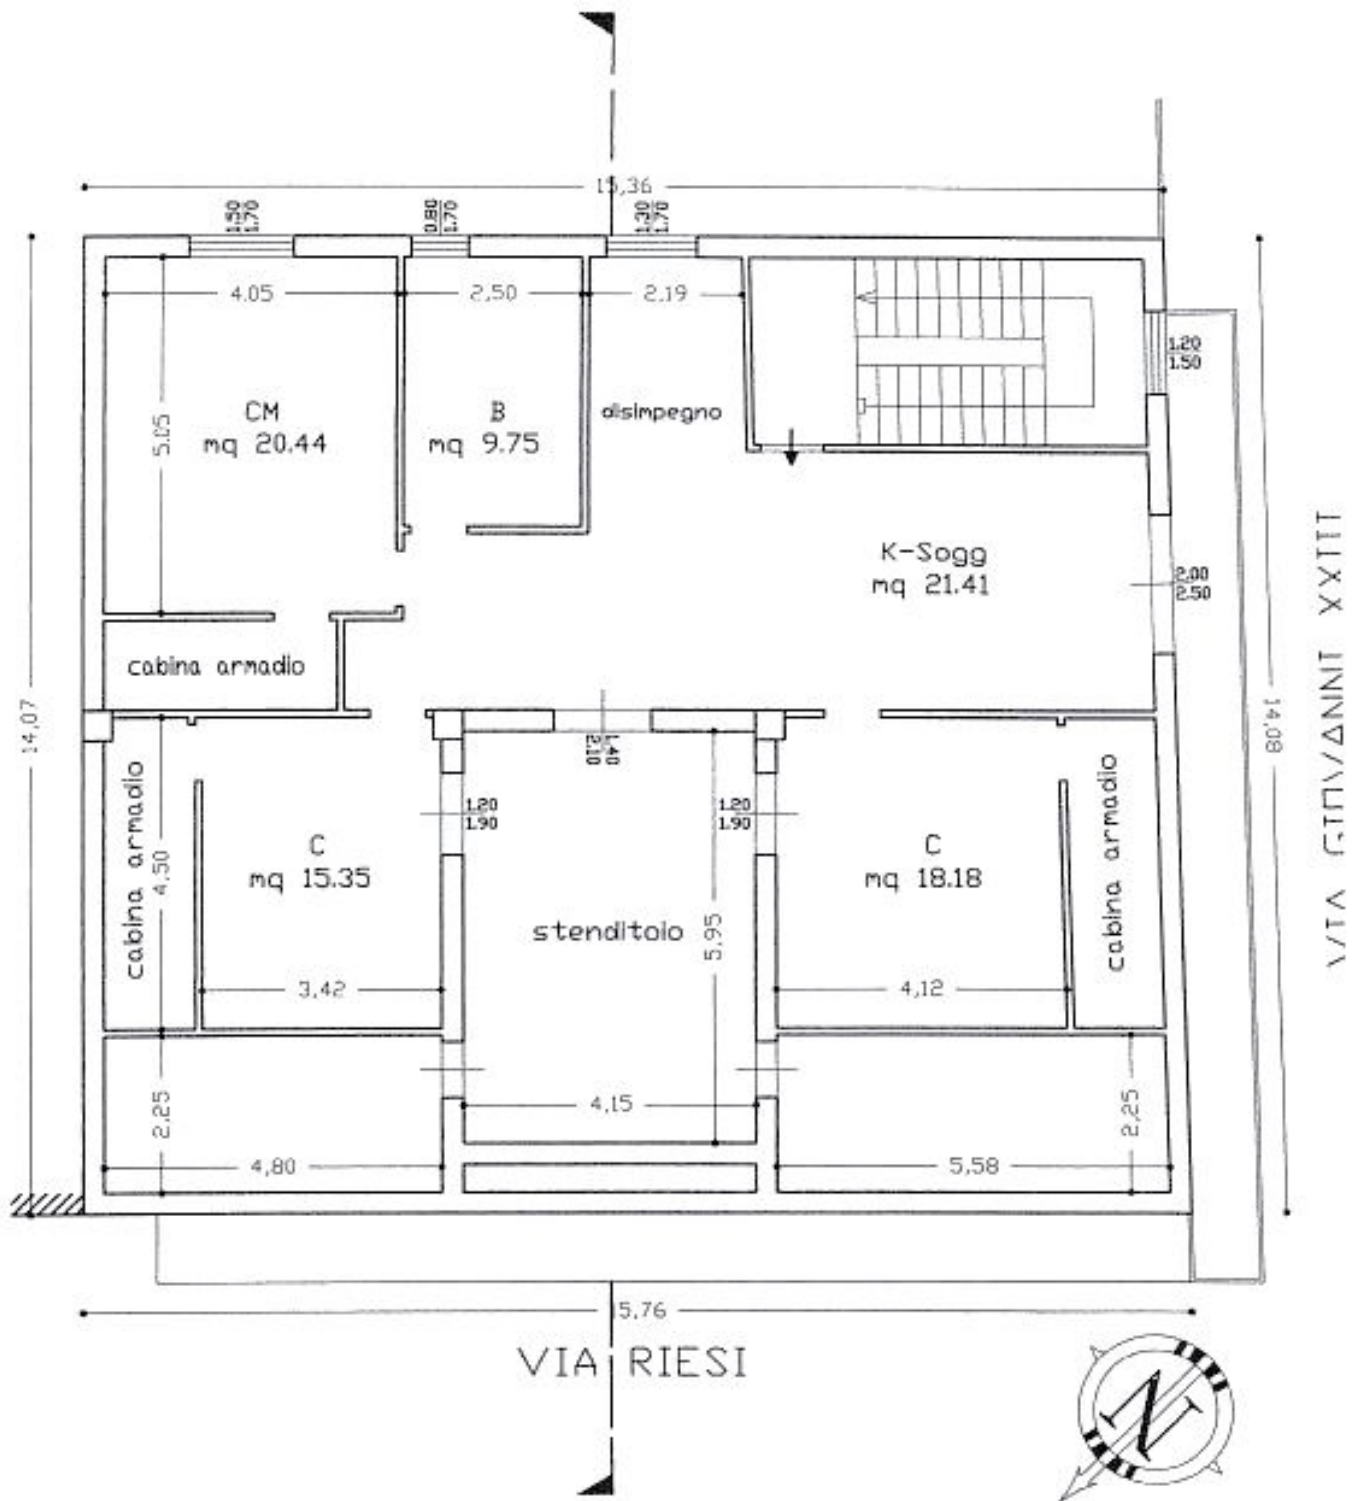


# PIANTA COPERTURA PROGETTO SCALA 1:100

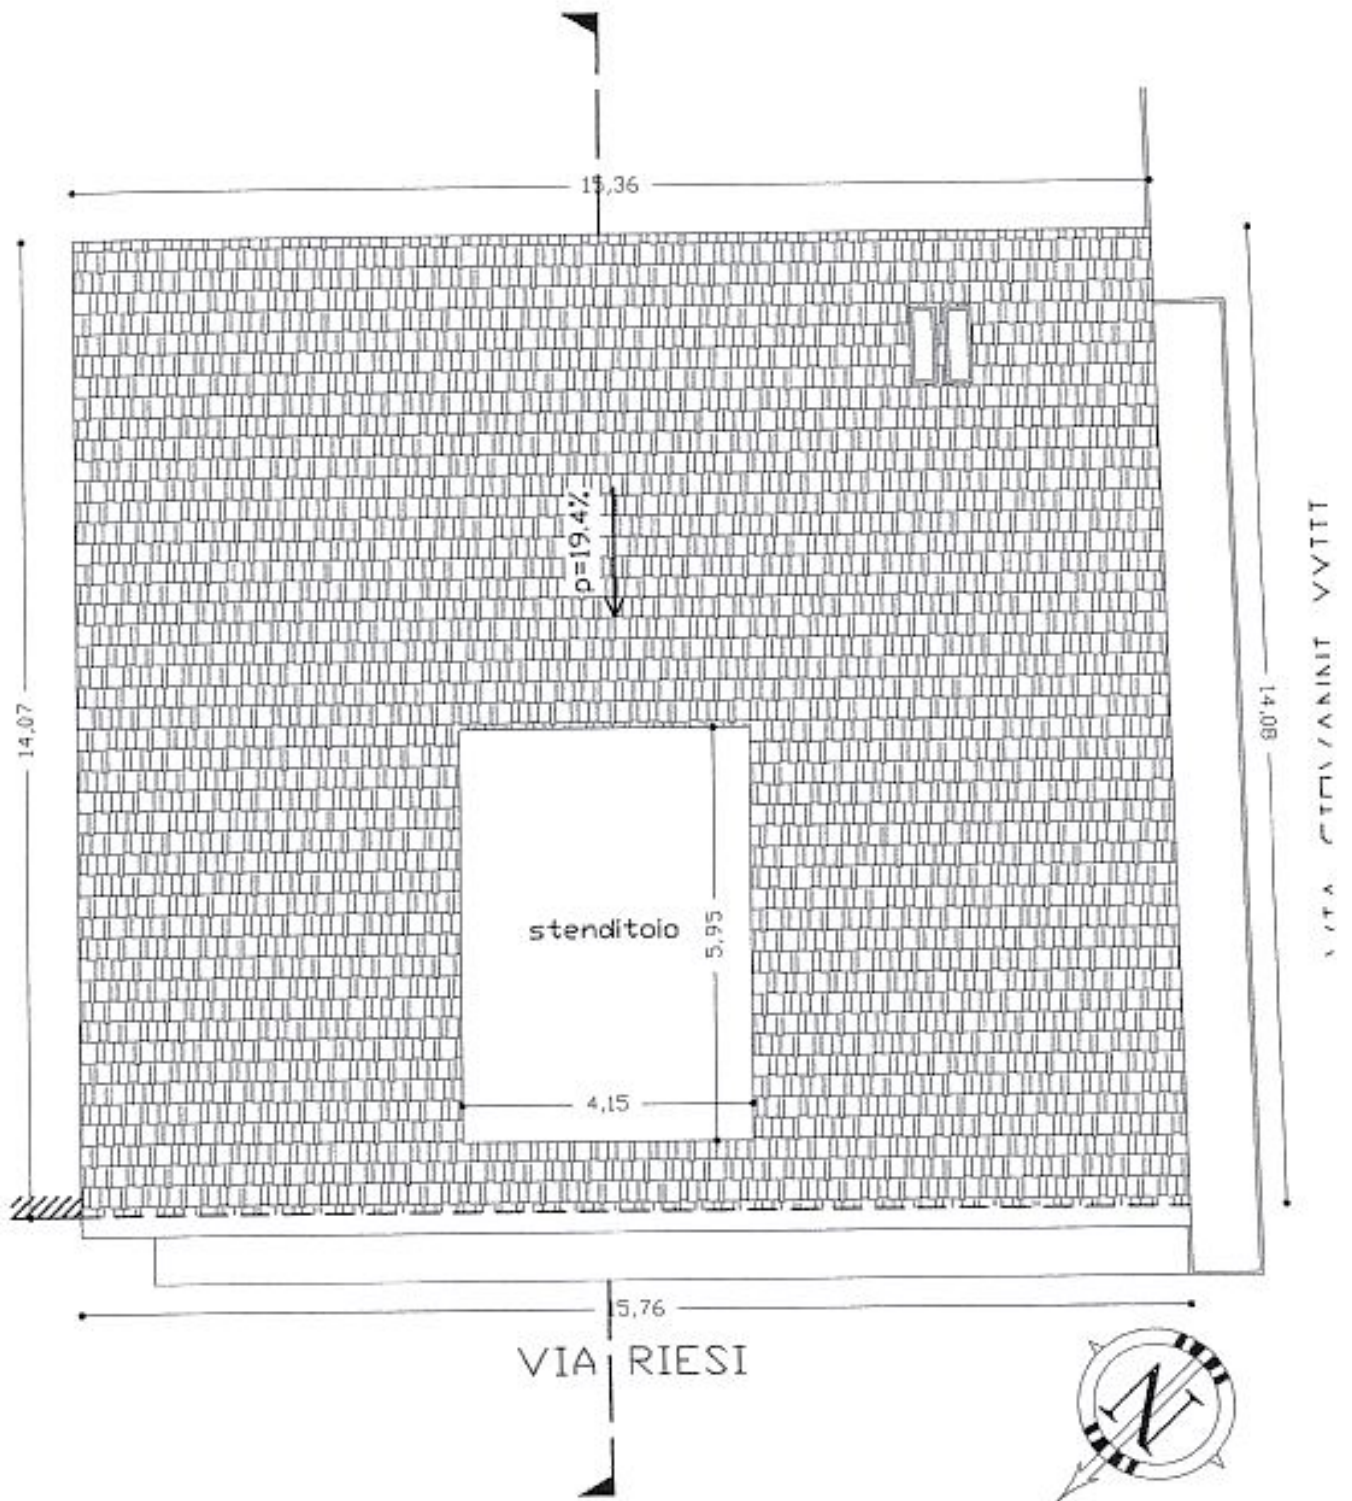



PROSPETTO PROGETTO  
VIA RIESI  
SCALA 1:100

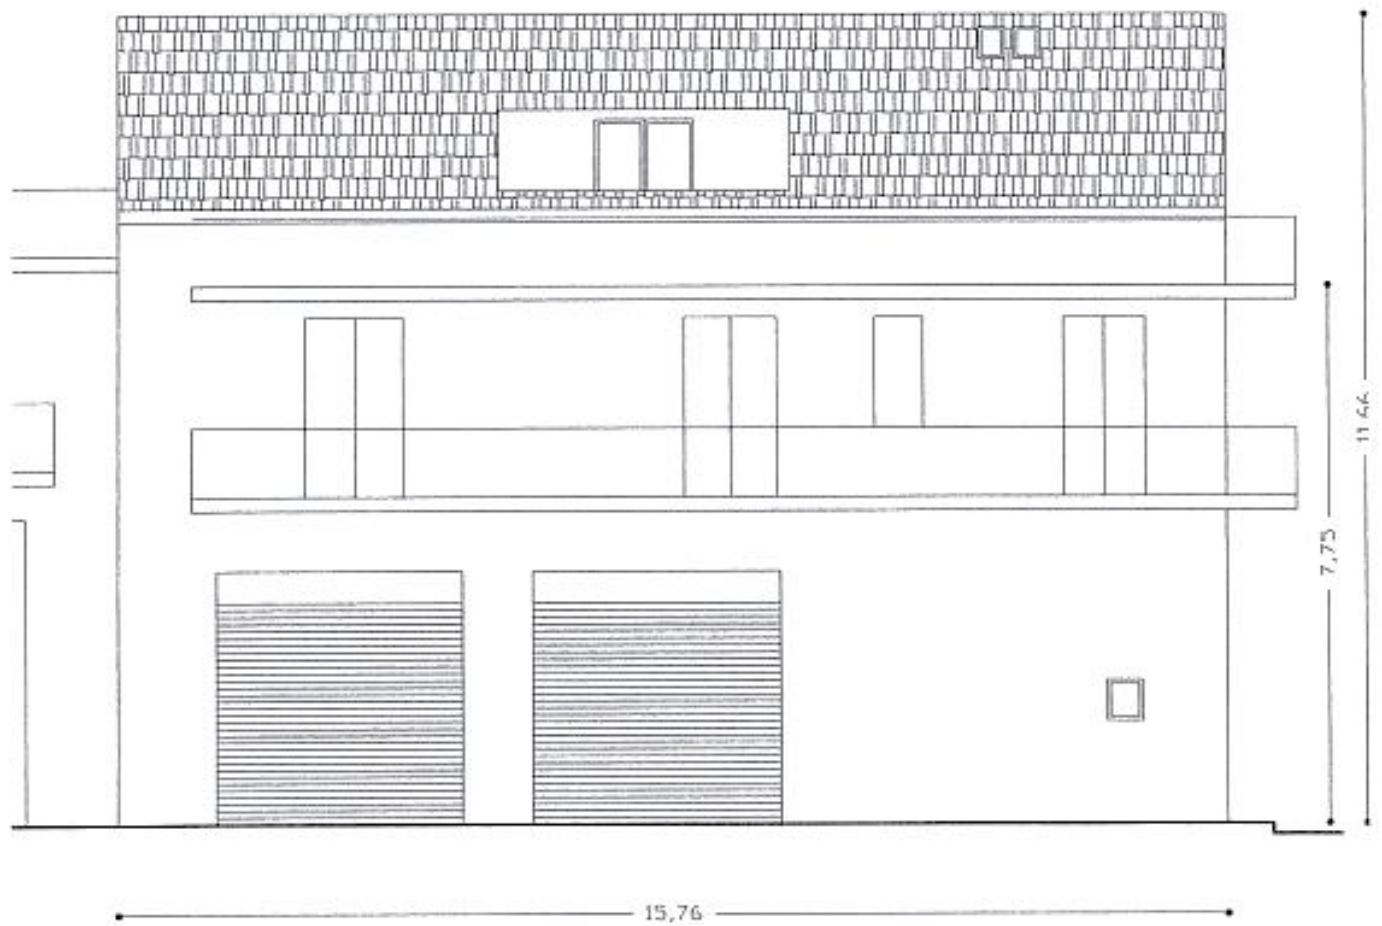

PROSPETTO PROGETTO  
VIA GIOVANNI XXIII  
SCALA 1:100



SEZIONE PROGETTO  
SCALA 1:100

