

**Agenzia delle Entrate
CATASTO FABBRICATI
Ufficio Provinciale di
Varese**

Dichiarazione protocollo n. VA0126652 del 04/10/2023

Comune di Fagnano Olona

Via Legnano

civ. 60

Identificativi Catastali:

Sezione:

Foglio: 11

Particella: 1089

Subalterno: 516

Compilata da:

Canziani Gianluca

Iscritto all'albo:

Geometri


Prov. Milano

N. 08463

Planimetria

Scheda n. 1

Scala 1:200

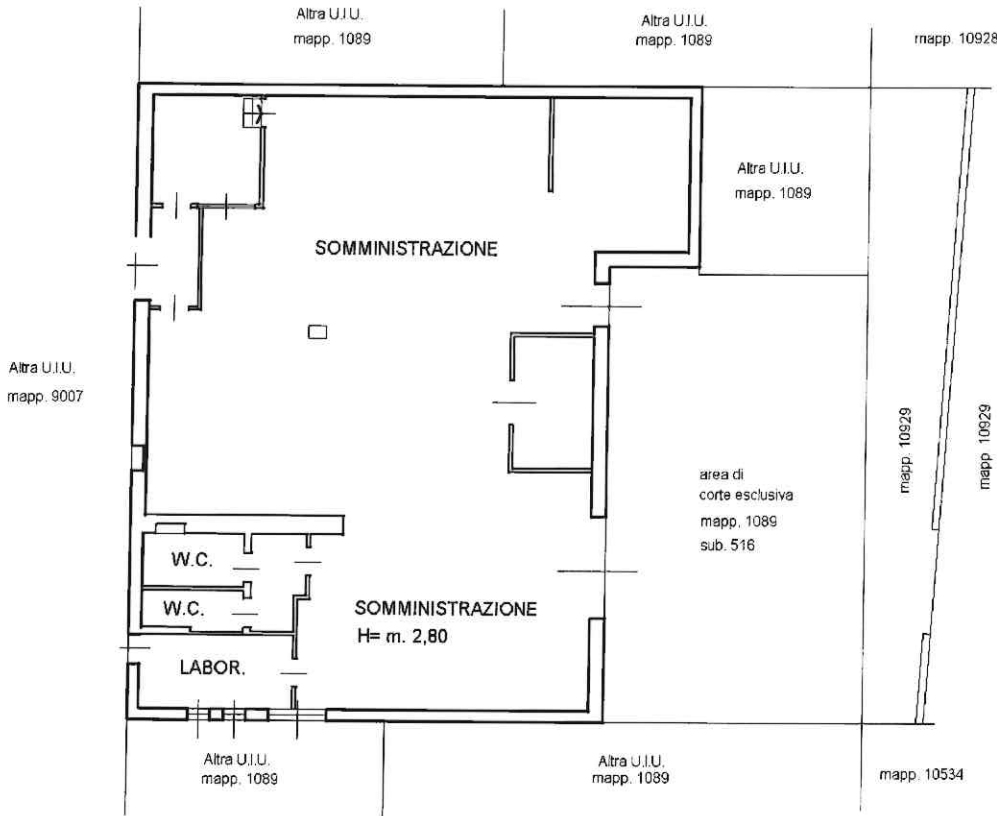

PIANO TERRA

Catasto dei Fabbricati - Situazione al 05/10/2023 - Comune di FAGNANO OLONA(D467) - < Foglio 11 - Particella 1089 - Subalterno 516 >
VIA LEGNANO n. 60 Piano T

Ultima planimetria in atti