


IANO TERRA - sub. 12 e 13

Scala 1:100

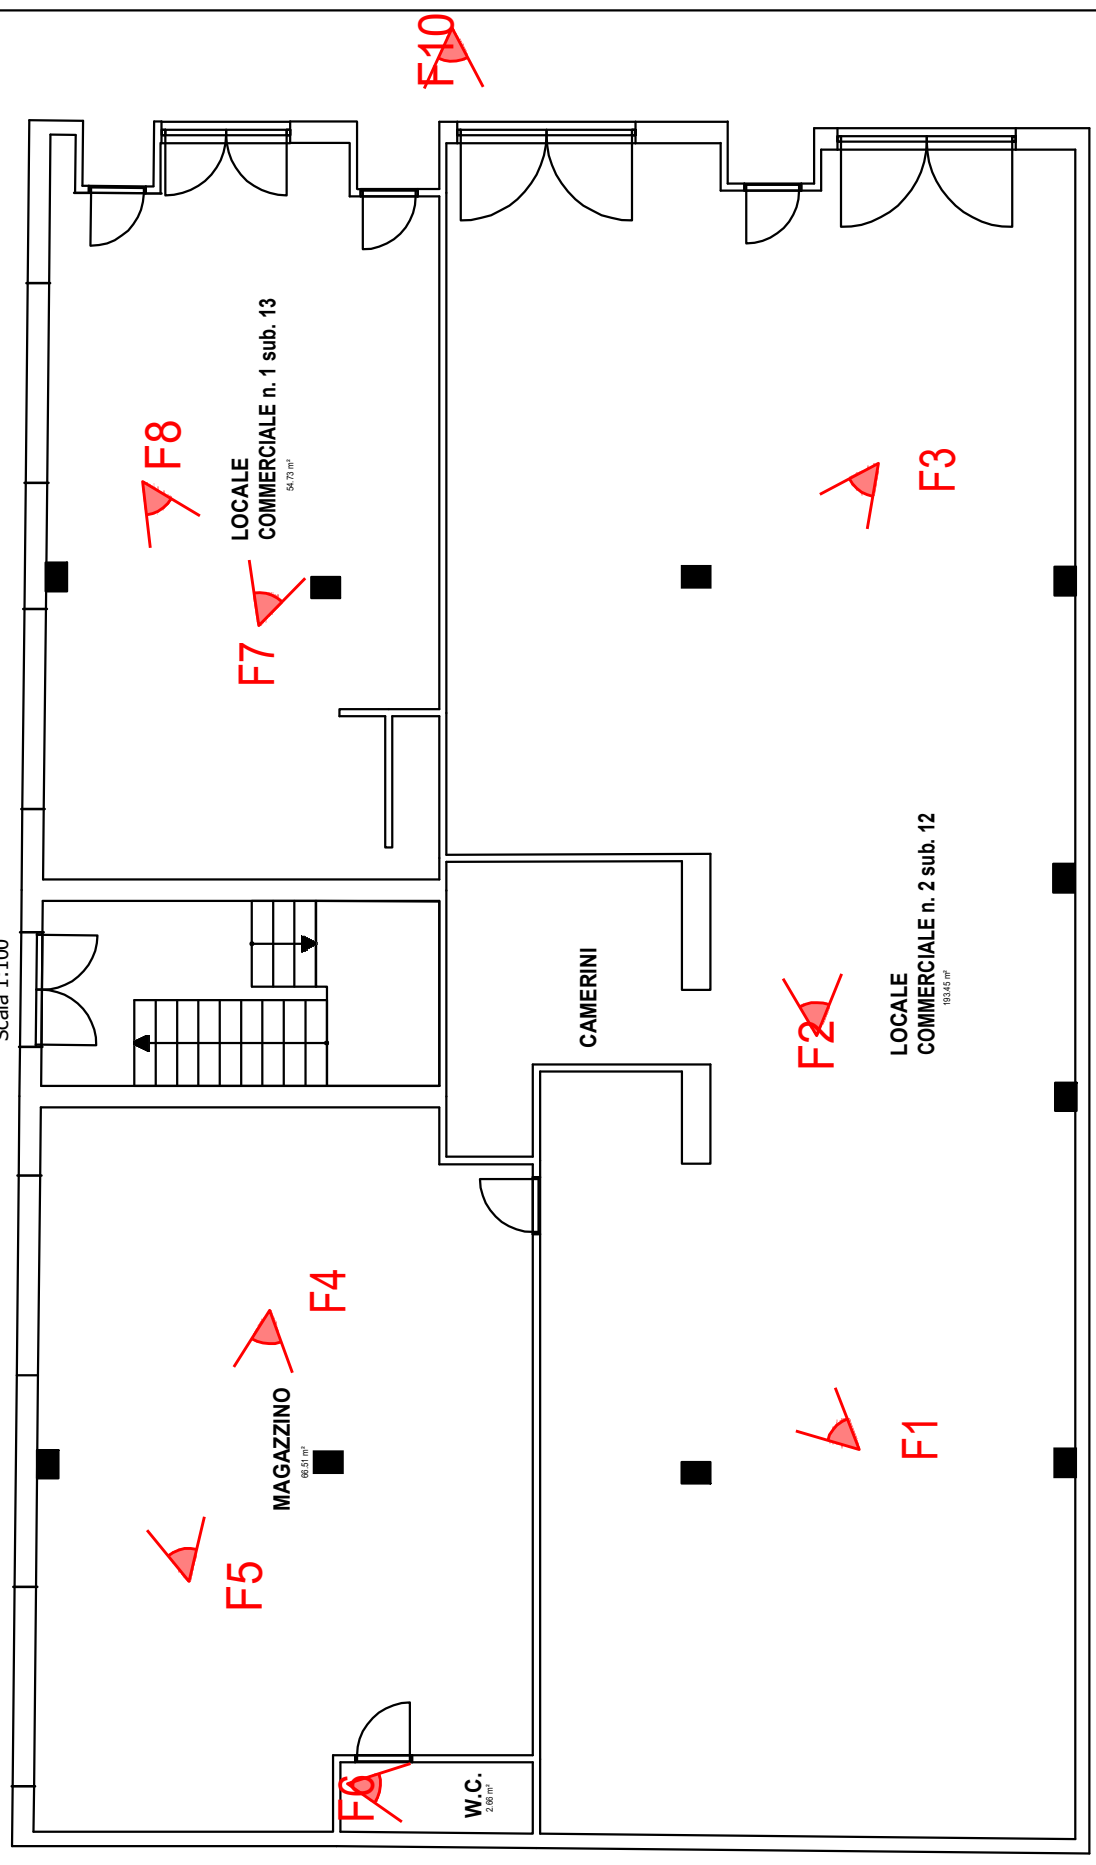

ELABORATO FOTOGRAFICO E PLANIMETRICO

Fabbricato sito in Via Colonia Giulia, Foglio n° 12 Part.IIa 284 sub. 12/13



Foto 1

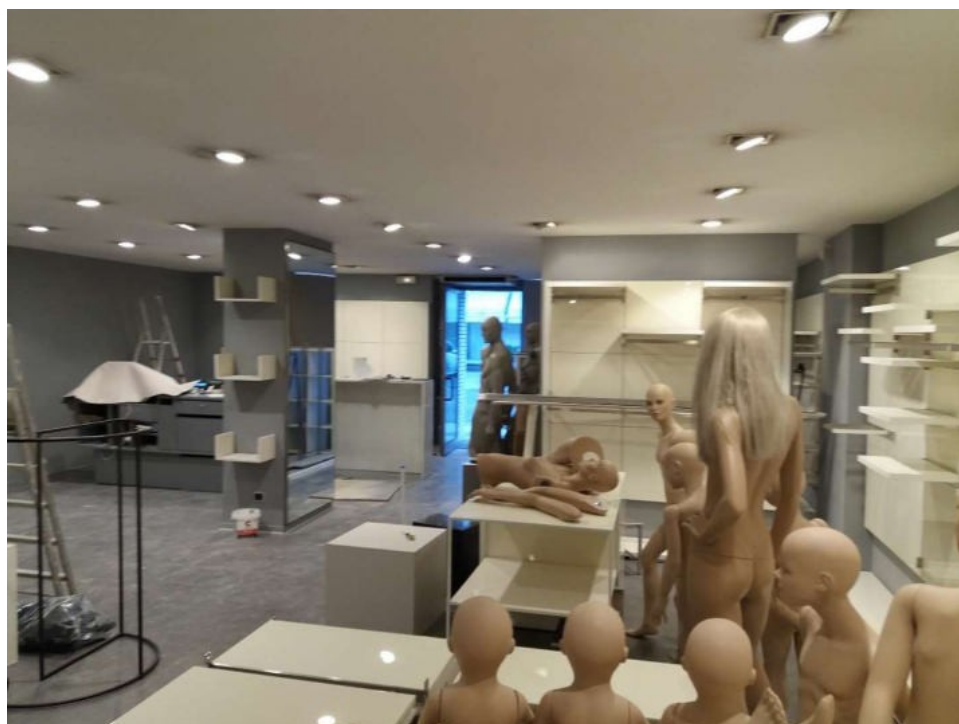


Foto 2



Foto 3



Foto 4



Foto 5



Foto 6



Foto 7

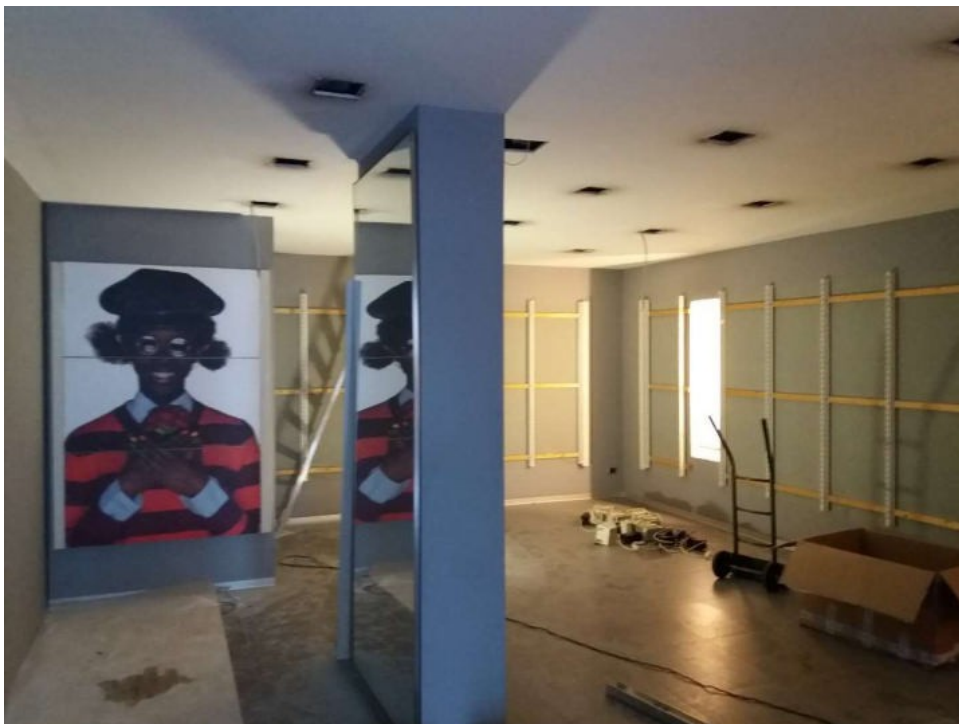


Foto 8




FOTO 9



FOTO 10

PIANO TERRA - sub. 14

Scala 1:100

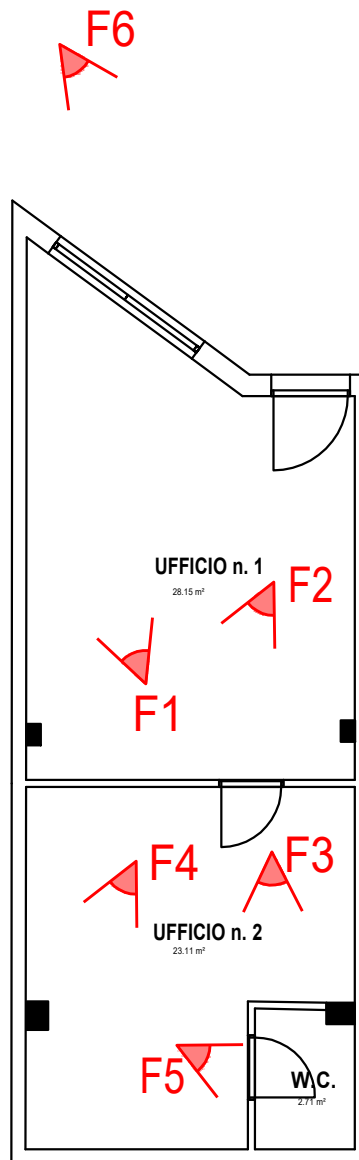

Fabbricato sito in Via Colonia Giulia, foglio n°12 Part.IIa 284 sub 14



Foto 1

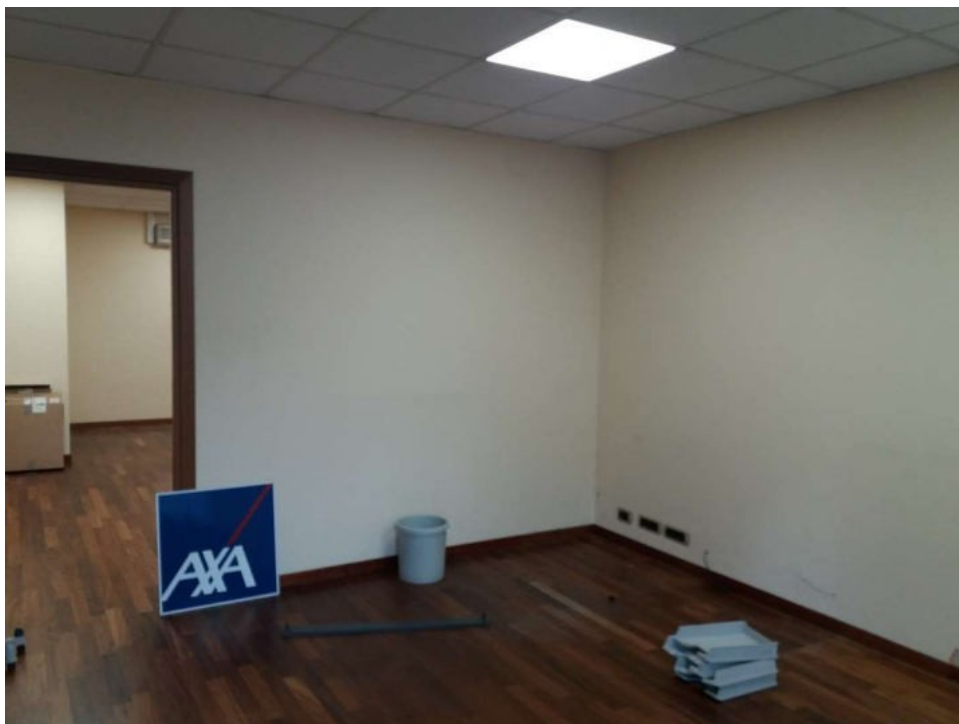


Foto 2



Foto 3



Foto 4



Foto 5



Foto 6

PIANO TERRA - sub. 32

Scala 1:100



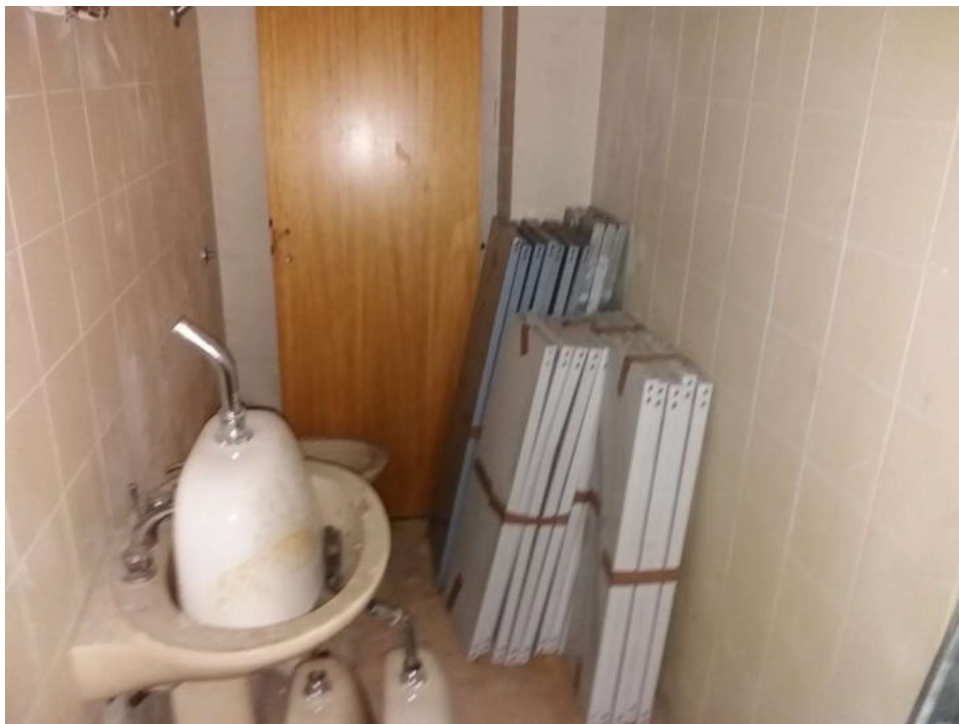


Foto 1



Foto 2

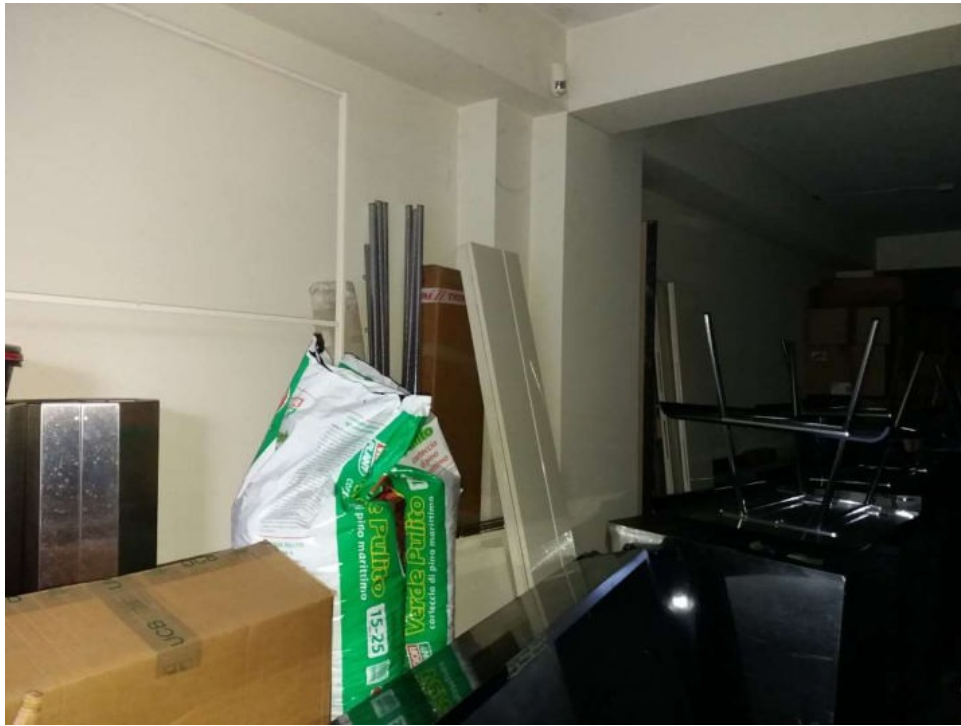


Foto 3



Foto 4