

**Agenzia delle Entrate**  
**CATASTO FABBRICATI**  
Ufficio Provinciale di  
Roma


Dichiarazione protocollo n. _____ del _____	
Comune di Ardea	
Via Ascoli Piceno _____	civ. 64
Identificativi Catastali: Sezione: Foglio: 51 Particella: 1042 Subalterno: 18	Compilata da: Maggiore Alessandro Iscritto all'albo: Ingegneri Prov. Roma _____ N. 21366

Planimetria
Scheda n. 1      Scala 1:100

EDIFICIO H

APPARTAMENTO

int. 1

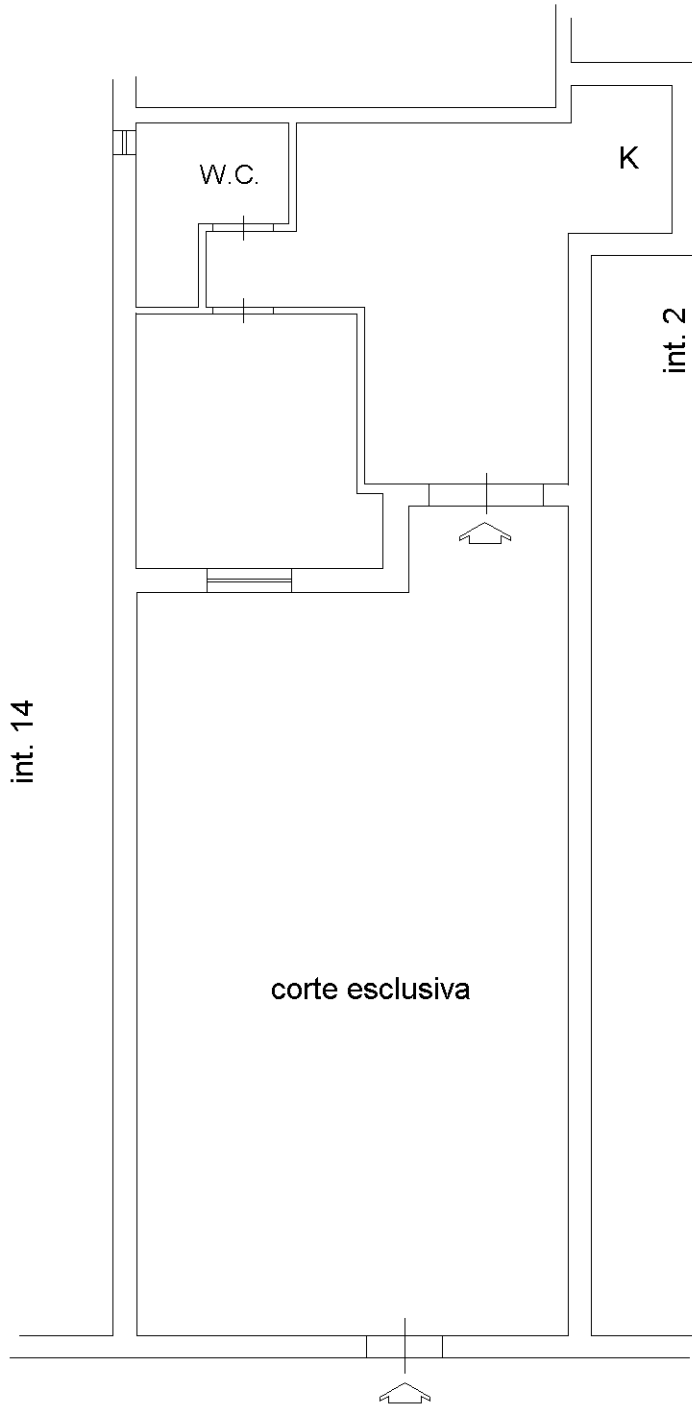

PIANTA PRIMO TERRA

H=3.00 m

