


N=57200

E=2100

Direzione Provinciale di Rovigo Ufficio Provinciale - Territorio - Direttore MARU TORQUATO

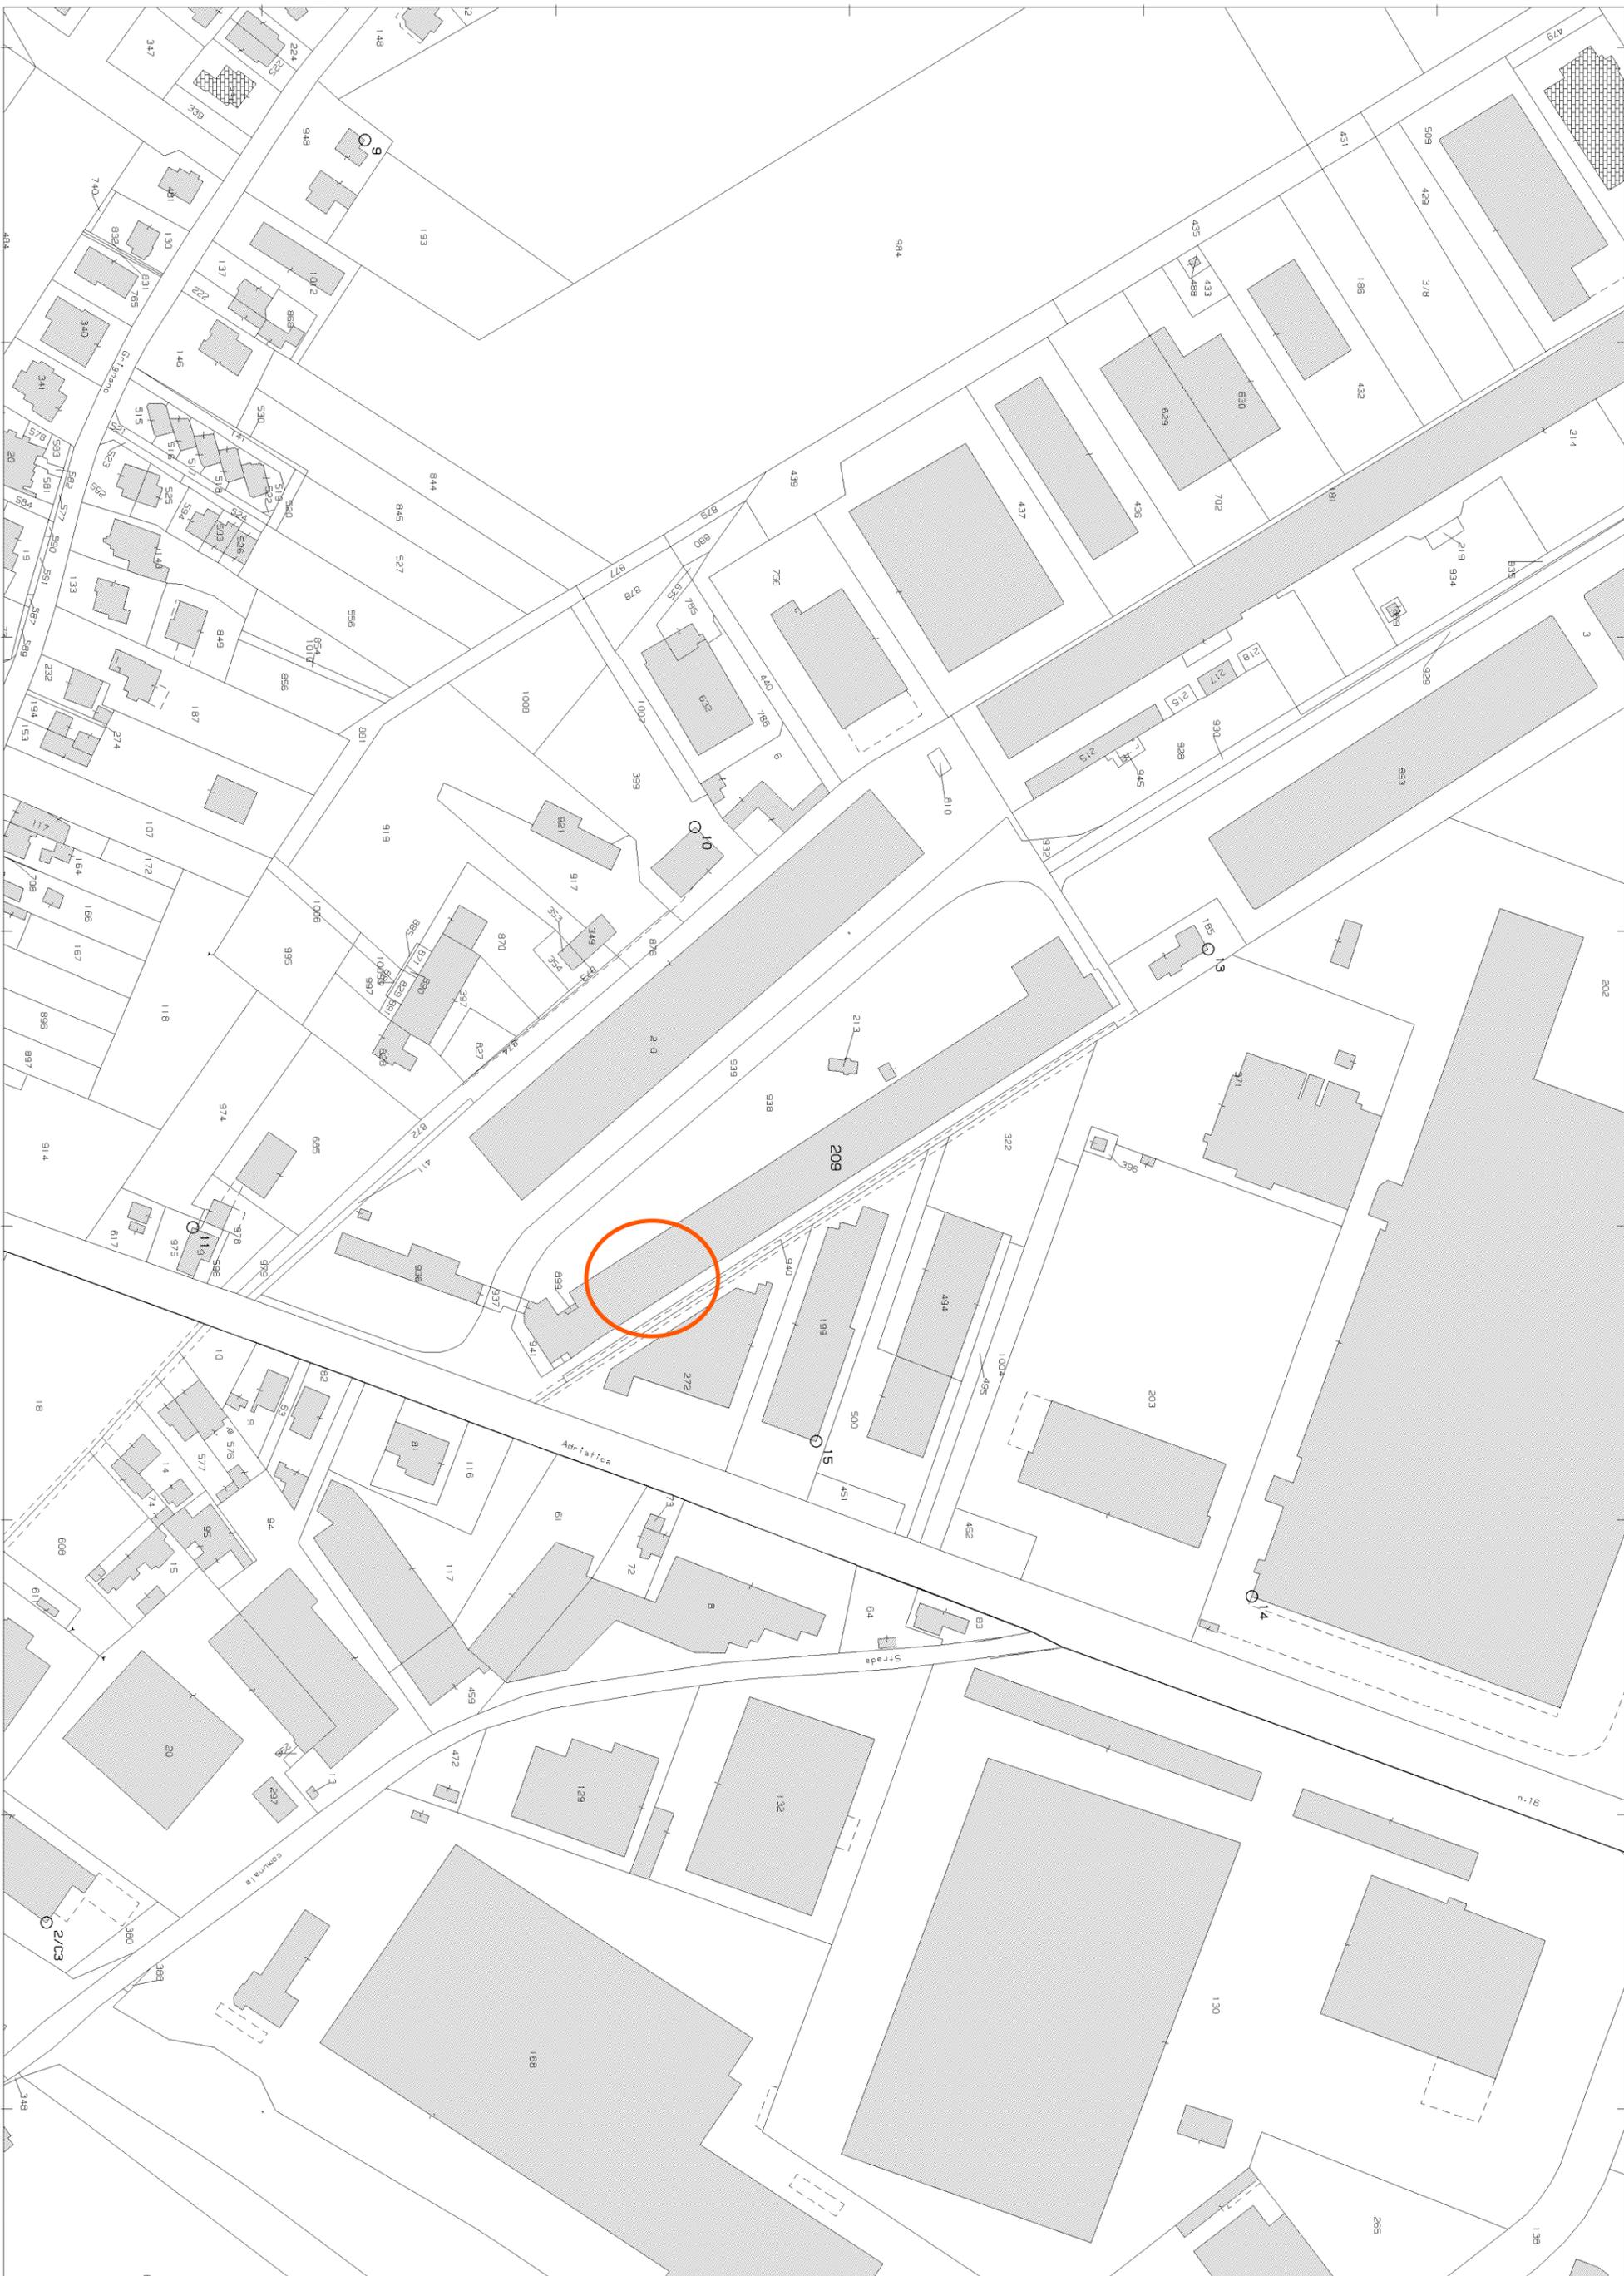

Vis. tel (0.90 euro)

1 Particella: 209

MODULARIO
F. rig. rend. 498




MINISTERO DELLE FINANZE
DIPARTIMENTO DEL TERRITORIO
CATASTO EDILIZIO URBANO (RDL 13-4-1939, n. 652)

MOD. AN (CEU)


LIRE
300

Planimetria di u.i.u. in Comune di ROVIGO (BOSESA) viale PORTA PO civ. 94

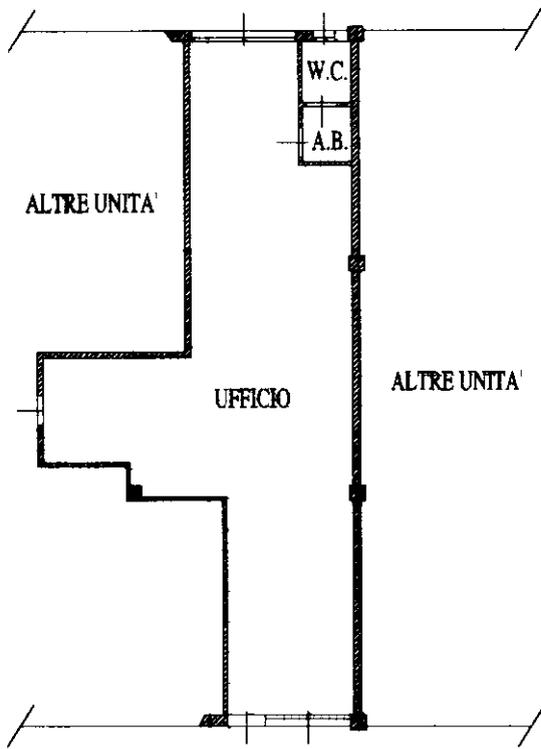

PIANO TERRA H=4.00m

ORIENTAMENTO

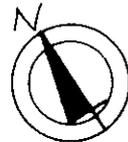

mapa 01
Catasto dei Fabbricati - Situazione al 07/03/2024 - Comune di ROVIGO (H620) - < Sez. urbana BO - Foglio 2 - Particella 209 - Subalterno 78 >
VIALE PORTA PO n. 94 Piano T

Dichiarazione di N.C.
Ultima Denuncia di variazione

Data presentazione: 11/12/2001 - Data: 07/03/2024
Identificativi catastali
Totale schede: 2 - Formato di acquisizione:
In: 209 sub: 78

RISERVA DELL'UFFICIO

3629

DIC. 2001

ELABORATO PLANIMETRICO

Agenzia delle Entrate
CATASTO FABBRICATI
Ufficio Provinciale di
Rovigo

Comune di Rovigo

Protocollo n. RO0068281 del 15/12/2021

Sezione: BO Foglio: 2

Particella: 209

Tipo Mappale n.

del

Dimostrazione grafica dei subalterni

Scala 1 : 2000



Ultima planimetria in atti

ELABORATO PLANIMETRICO

Agenzia delle Entrate
CATASTO FABBRICATI
Ufficio Provinciale di
Rovigo

Comune di Rovigo

Protocollo n. RO0068281 del 15/12/2021

Sezione: BO Foglio: 2

Particella: 209


Tipo Mappale n.

del

Dimostrazione grafica dei subalterni

Scala 1 : 500

1

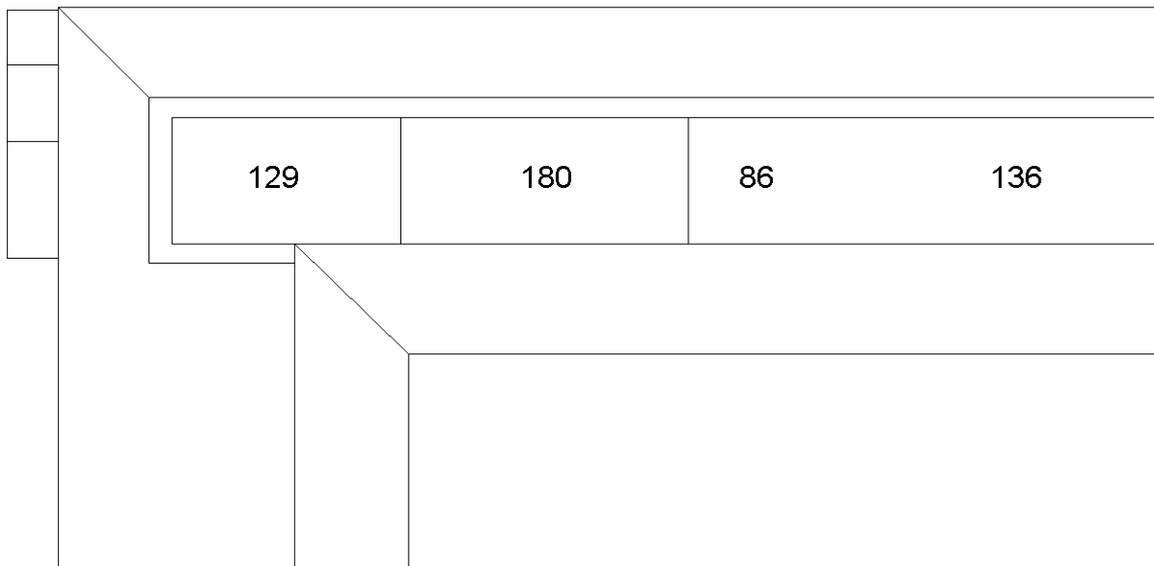

PIANO SECONDO



Ultima planimetria in atti

ELABORATO PLANIMETRICO

Agenzia delle Entrate
CATASTO FABBRICATI
Ufficio Provinciale di
Rovigo

Comune di Rovigo

Protocollo n. RO0068281 del 15/12/2021

Sezione: BO Foglio: 2

Particella: 209

Tipo Mappale n.

del

Dimostrazione grafica dei subalterni

Scala 1 : 500

2



148



188



50

165

PIANO SECONDO



Ultima planimetria in atti

ELABORATO PLANIMETRICO

Agenzia delle Entrate
CATASTO FABBRICATI
Ufficio Provinciale di
Rovigo

Comune di Rovigo

Protocollo n. RO0068281 del 15/12/2021

Sezione: BO Foglio: 2

Particella: 209


Tipo Mappale n.

del

Dimostrazione grafica dei subalterni

Scala 1 : 500

3

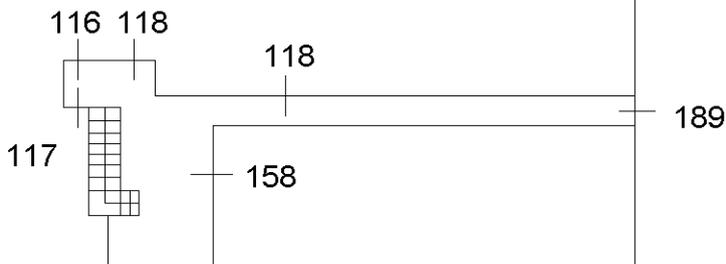

PIANO SECONDO



Ultima planimetria in atti

ELABORATO PLANIMETRICO

Agenzia delle Entrate
CATASTO FABBRICATI
Ufficio Provinciale di
Rovigo

Comune di Rovigo

Protocollo n. RO0068281 del 15/12/2021

Sezione: BO Foglio: 2

Particella: 209

Tipo Mappale n. del

Dimostrazione grafica dei subalterni

Scala 1 : 500

189

4

PIANO SECONDO



Ultima planimetria in atti

ELABORATO PLANIMETRICO

Agenzia delle Entrate
CATASTO FABBRICATI
Ufficio Provinciale di
Rovigo

Comune di Rovigo

Protocollo n. RO0068281 del 15/12/2021

Sezione: BO Foglio: 2

Particella: 209


Tipo Mappale n.

del

Dimostrazione grafica dei subalterni

Scala 1 : 500

5

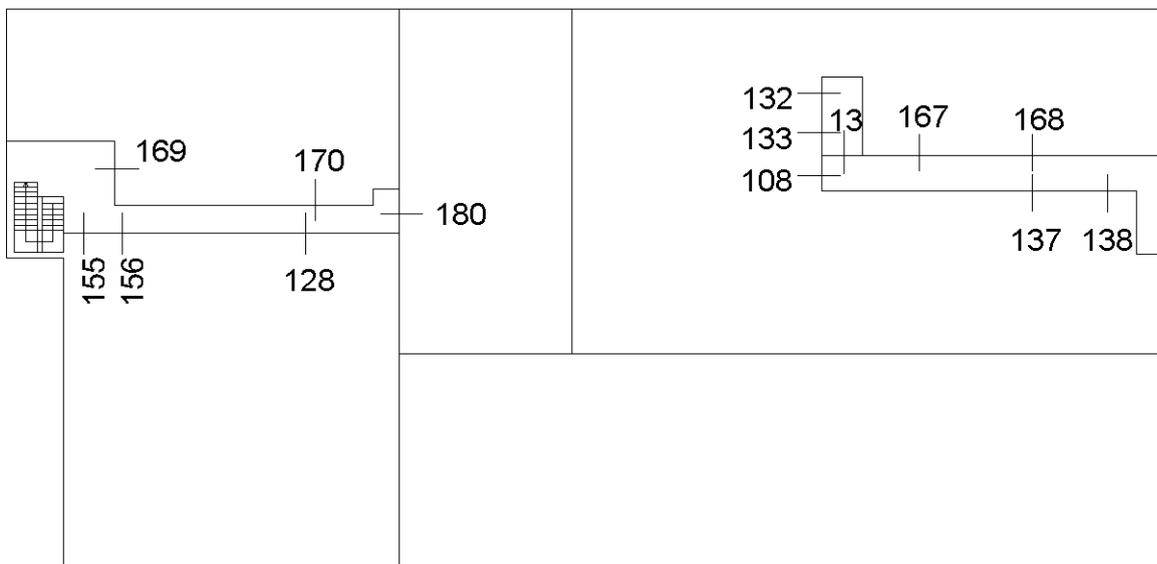

PIANO PRIMO



Ultima planimetria in atti

ELABORATO PLANIMETRICO

Agenzia delle Entrate
CATASTO FABBRICATI
Ufficio Provinciale di
Rovigo

Comune di Rovigo

Protocollo n. RO0068281 del 15/12/2021

Sezione: BO Foglio: 2


Particella: 209

Tipo Mappale n. del

Dimostrazione grafica dei subalterni

Scala 1 : 500

6

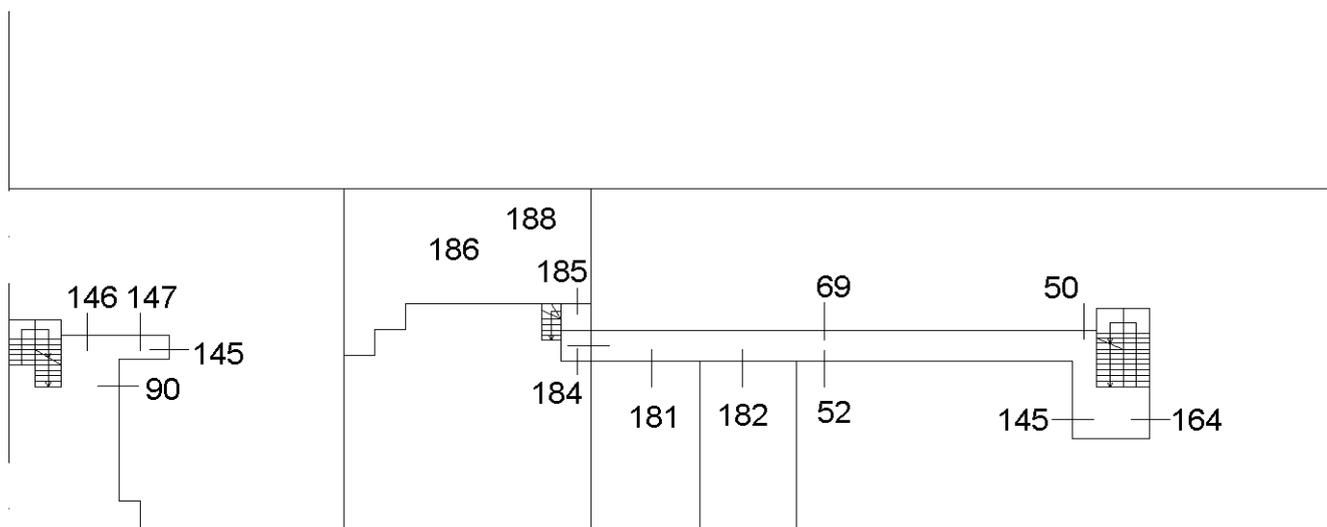

PIANO PRIMO



Ultima planimetria in atti

ELABORATO PLANIMETRICO

Agenzia delle Entrate
CATASTO FABBRICATI
Ufficio Provinciale di
Rovigo

Comune di Rovigo

Protocollo n. RO0068281 del 15/12/2021

Sezione: BO Foglio: 2

Particella: 209


Tipo Mappale n.

del

Dimostrazione grafica dei subalterni

Scala 1 : 500

7

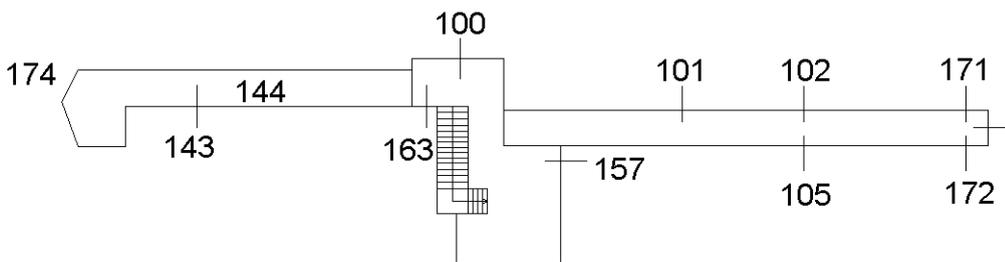

PIANO PRIMO



Ultima planimetria in atti

ELABORATO PLANIMETRICO

**Agenzia delle Entrate
CATASTO FABBRICATI
Ufficio Provinciale di
Rovigo**

Comune di Rovigo

Protocollo n. RO0068281 del 15/12/2021

Sezione: BO Foglio: 2

Particella: 209



Tipo Mappale n.

del

Dimostrazione grafica dei subalterni

Scala 1 : 500

8

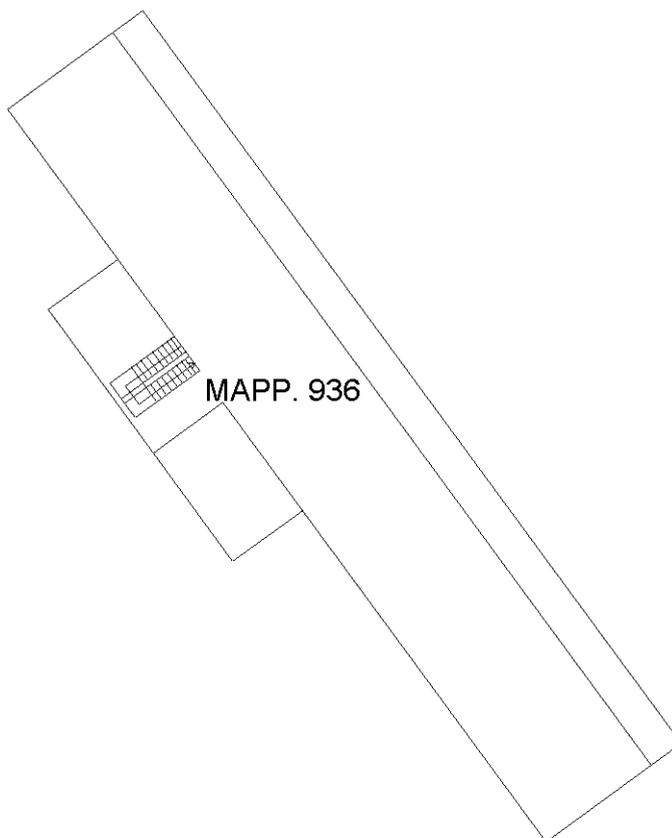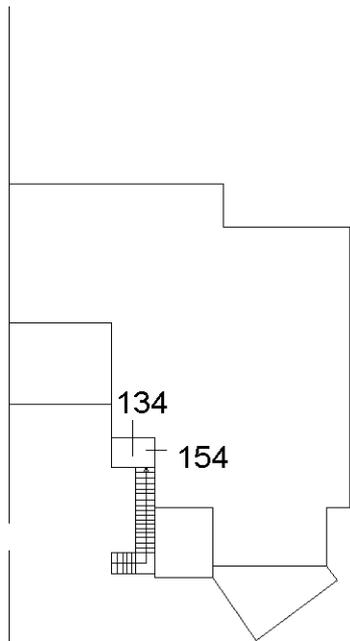

PIANO PRIMO

Ultima planimetria in atti

ELABORATO PLANIMETRICO

Agenzia delle Entrate
CATASTO FABBRICATI
Ufficio Provinciale di
Rovigo

Comune di Rovigo

Protocollo n. RO0068281 del 15/12/2021

Sezione: BO Foglio: 2

Particella: 209



Tipo Mappale n.

del

Dimostrazione grafica dei subalterni

Scala 1 : 500

8

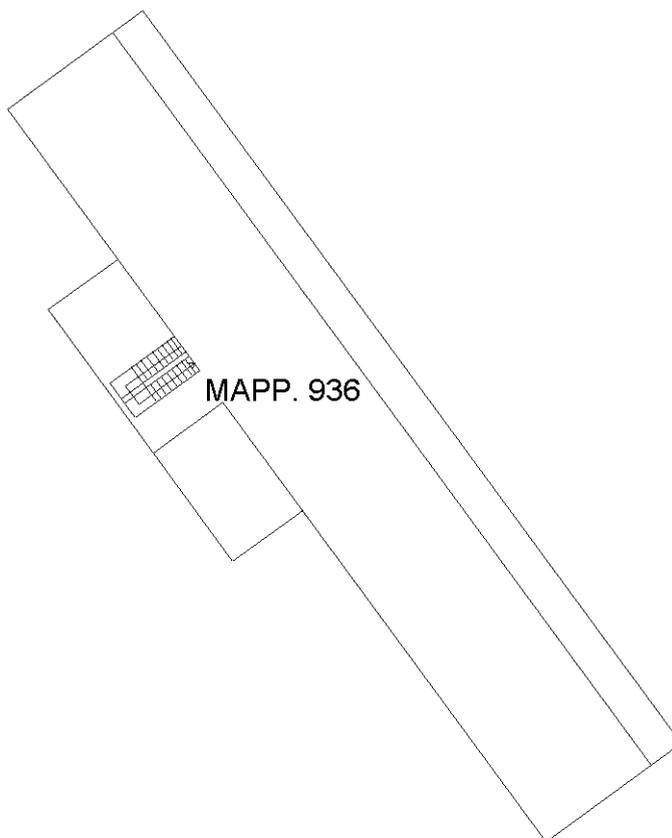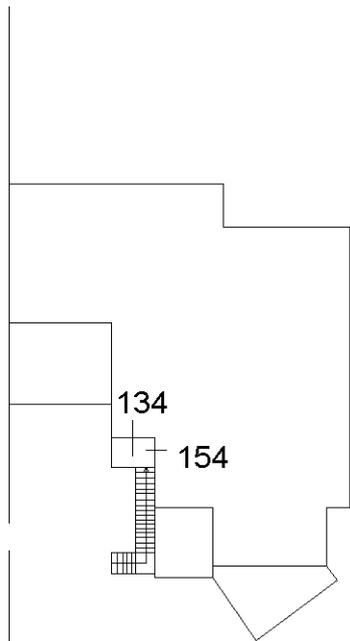

PIANO PRIMO

Ultima planimetria in atti

ELABORATO PLANIMETRICO

Agenzia delle Entrate
CATASTO FABBRICATI
Ufficio Provinciale di
Rovigo

Comune di Rovigo

Protocollo n. RO0068281 del 15/12/2021

Sezione: BO Foglio: 2

Particella: 209

Tipo Mappale n.

del

Dimostrazione grafica dei subalterni

Scala 1 : 500

10

CT BCNC AI SUBB
177-183

MAPP. 939

18 90
108 110
145 146
147 148

177

177

183

190

191

191

35

MAPP. 938

19 42 50
52 68 69
152 153
164 165

MAPP. 273

MAPP. 938

PIANO TERRA

NORD



Elaborato Planimetrico - Catasto dei Fabbricati - Situazione al 29/03/2024 - Comune di ROVIGO(H620) - < Sez. urbana BO - Foglio 2 Particella 209 >

Ultima planimetria in atti

ELABORATO PLANIMETRICO

Agenzia delle Entrate
CATASTO FABBRICATI
Ufficio Provinciale di
Rovigo

Comune di Rovigo

Protocollo n. RO0068281 del 15/12/2021

Sezione: BO Foglio: 2

Particella: 209

Tipo Mappale n.


del

Dimostrazione grafica dei subalterni

Scala 1 : 500

11

MAPP. 939

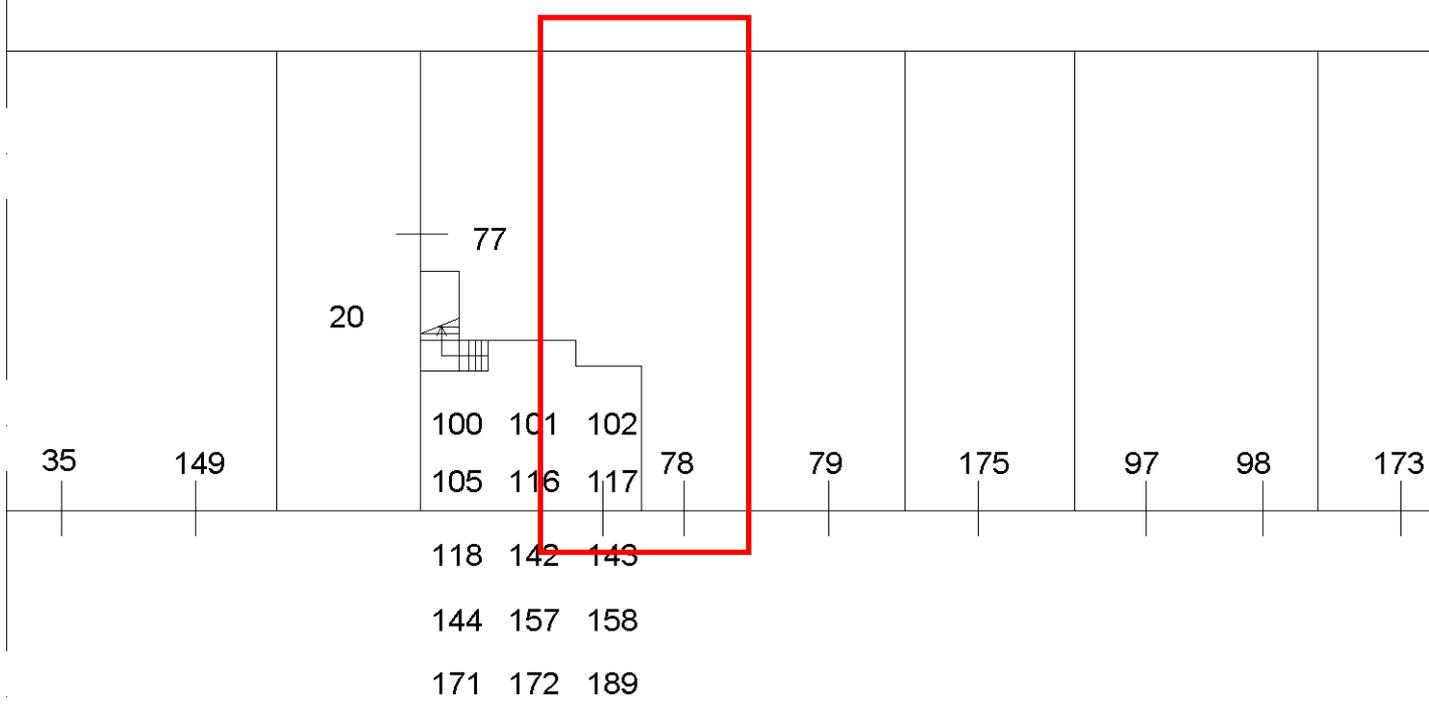

MAPP. 780

Ultima planimetria in atti

PIANO TERRA

NORD



Data: 29/03/2024 - n. T227823 - Richiedente: Telematico

Totale schede: 16 - Formato di acquisizione: A4(210x297) - Formato stampa richiesto: A4(210x297) - Fattore di scala non utilizzabile

Elaborato Planimetrico - Catasto dei Fabbricati - Situazione al 29/03/2024 - Comune di ROVIGO(H620) - < Sez. urbana BO - Foglio 2 Particella 209 >

ELABORATO PLANIMETRICO

Agenzia delle Entrate
CATASTO FABBRICATI
Ufficio Provinciale di
Rovigo

Comune di Rovigo

Protocollo n. RO0068281 del 15/12/2021

Sezione: BO Foglio: 2

Particella: 209


Tipo Mappale n.

del

Dimostrazione grafica dei subalterni

Scala 1 : 500

12

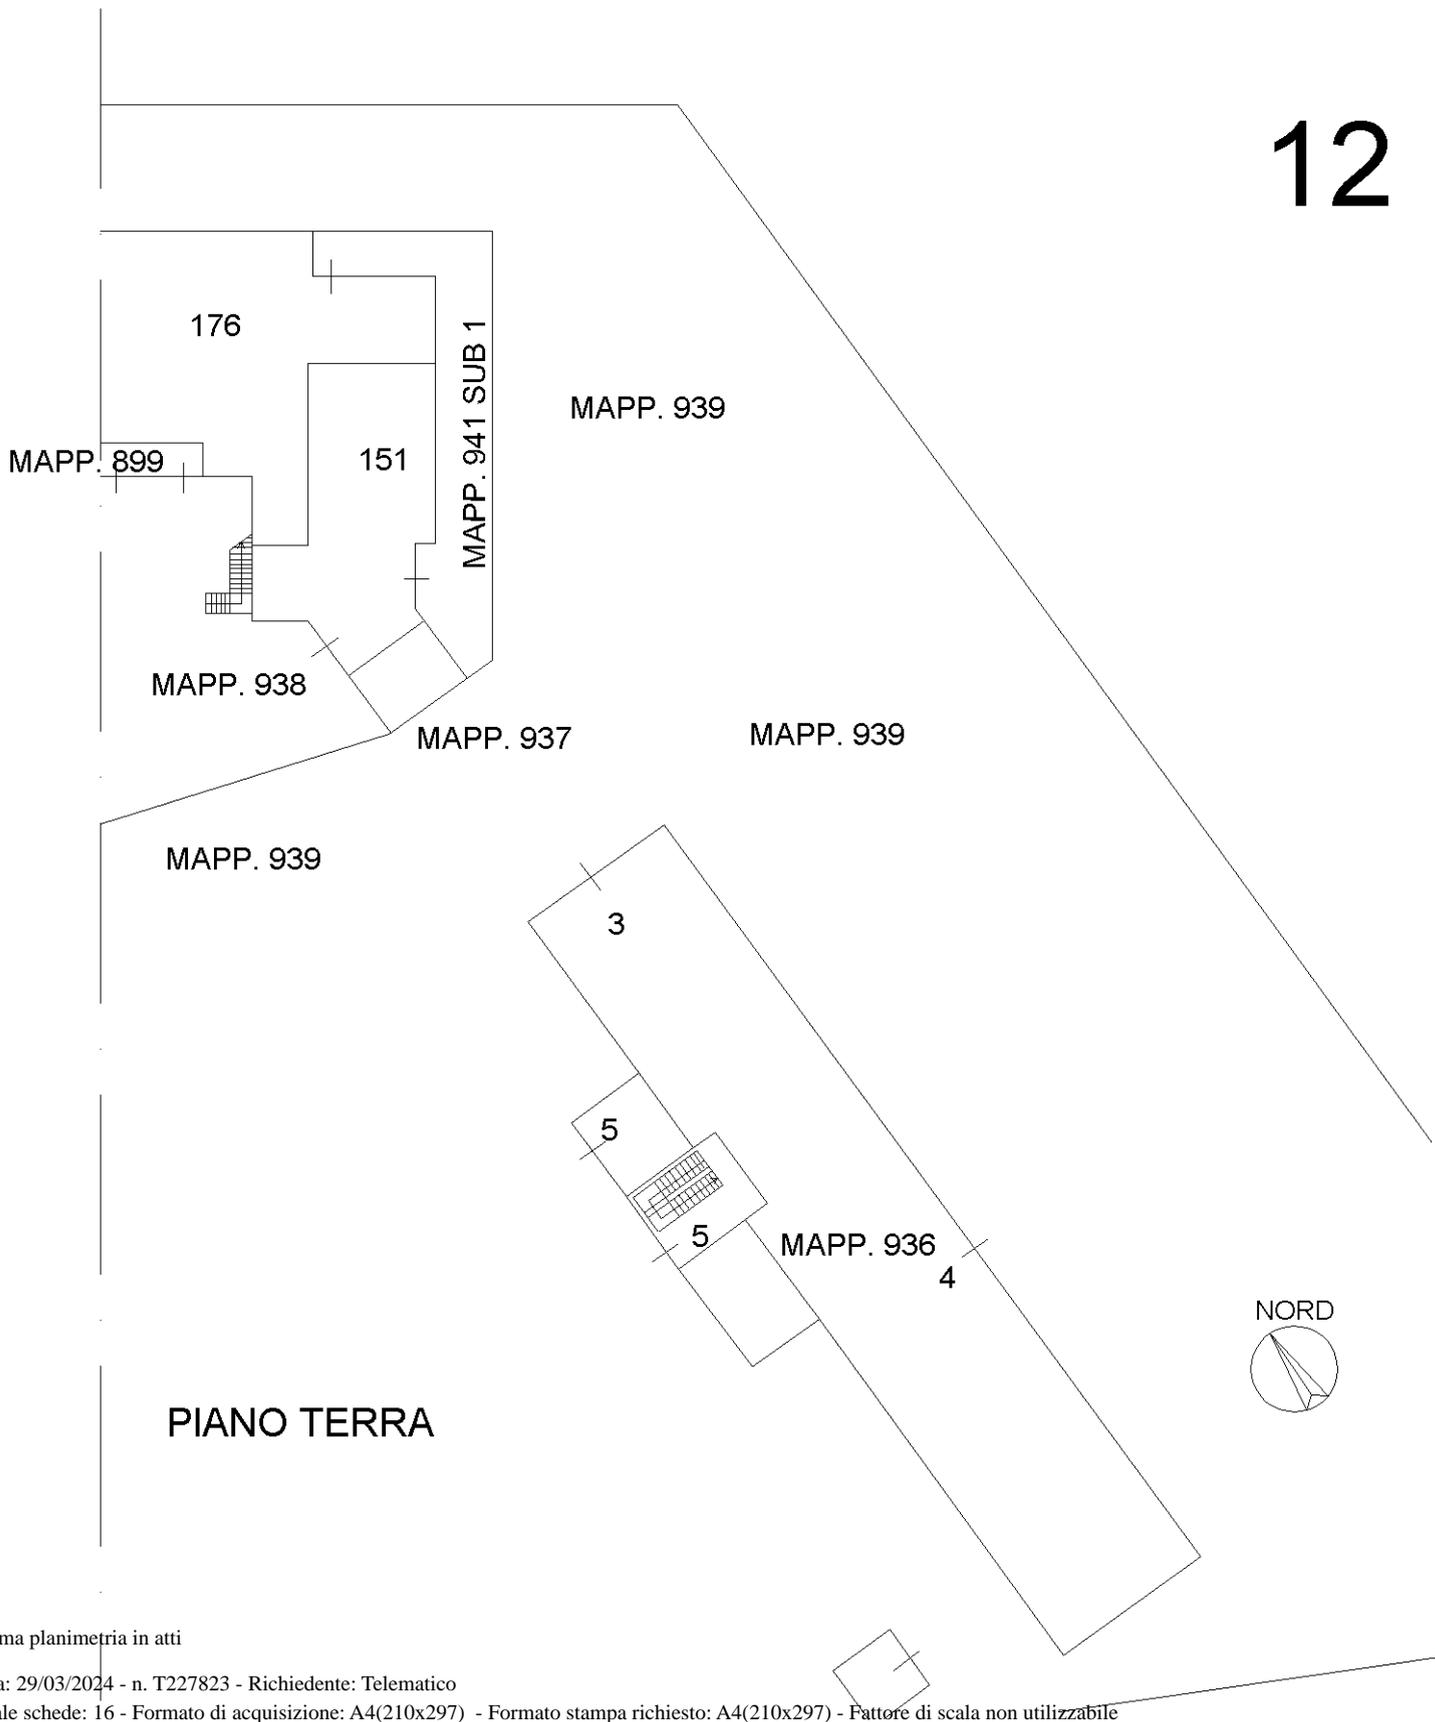

Elaborato Planimetrico - Catasto dei Fabbricati - Situazione al 29/03/2024 - Comune di ROVIGO(H620) - < Sez. urbana BO - Foglio 2 Particella 209 >

Ultima planimetria in atti

ELABORATO PLANIMETRICO

Agenzia delle Entrate
CATASTO FABBRICATI
Ufficio Provinciale di
Rovigo

Comune di Rovigo

Protocollo n. RO0068281 del 15/12/2021

Sezione: BO Foglio: 2

Particella: 209

Tipo Mappale n.

del

Dimostrazione grafica dei subalterni

Scala 1 : 500

13

MAPP. 210

MAPP. 810

PIANO TERRA



Ultima planimetria in atti

ELABORATO PLANIMETRICO

Agenzia delle Entrate
CATASTO FABBRICATI
Ufficio Provinciale di
Rovigo

Comune di Rovigo

Protocollo n. RO0068281 del 15/12/2021

Sezione: BO Foglio: 2

Particella: 209

Tipo Mappale n.

del

Dimostrazione grafica dei subalterni

Scala 1 : 500

14

MAPP. 939

MAPP. 210

PIANO TERRA



Elaborato Planimetrico - Catasto dei Fabbricati - Situazione al 29/03/2024 - Comune di ROVIGO(H620) - < Sez. urbana BO - Foglio 2 Particella 209 >

Ultima planimetria in atti

ELABORATO PLANIMETRICO

**Agenzia delle Entrate
CATASTO FABBRICATI
Ufficio Provinciale di
Rovigo**

Comune di Rovigo

Protocollo n. RO0068281 del 15/12/2021

Sezione: BO Foglio: 2

Particella: 209

Tipo Mappale n. del

Dimostrazione grafica dei subalterni

Scala 1 : 500

15

MAPP. 210

MAPP. 211

MAPP. 780

PIANO TERRA



Ultima planimetria in atti



Direzione Provinciale di Rovigo
Ufficio Provinciale - Territorio
Servizi Catastali

Data: 08/03/2024

Ora: 10:09:01

Numero Pratica: [REDACTED]

Pag: 1 - Segue

ACCERTAMENTO DELLA PROPRIETÀ IMMOBILIARE URBANA ELENCO DEI SUBALTERNI ASSEGNATI

Comune ROVIGO	Sezione BO	Foglio 2	Particella 209	Tipo mappale	del:
------------------	---------------	-------------	-------------------	--------------	------

Sub	UBICAZIONE via/piazza	n.civ	Piani	Scala	Int	DESCRIZIONE
3	VIALE PORTA PO		T			NEGOZIO
4	VIALE PORTA PO	55	T			UFFICIO
5	VIALE PORTA PO	55	T-1			UFFICIO
6	VIALE PORTA PO	55	T			AREA URBANA
12	VIALE PORTA PO	55	T			LABORATORIO
13	VIALE PORTA PO	94/U	T			NEGOZIO
17	VIALE PORTA PO	55	T			BENE COMUNE NON CENSIBILE
18	VIALE PORTA PO	55	T			BENE COMUNE NON CENSIBILE
19	VIALE PORTA PO	55	T			BENE COMUNE NON CENSIBILE
20	VIALE PORTA PO	55	T			BENE COMUNE NON CENSIBILE
21	VIALE PORTA PO	55	T			BENE COMUNE NON CENSIBILE
32	VIALE PORTA PO	55	T			OPIFICIO
33						SOPPRESSO
34						SOPPRESSO
35	VIALE PORTA PO	55	T			LABORATORIO
37	VIALE PORTA PO	94	T			NEGOZIO
38	VIALE PORTA PO	55				LABORATORIO
42	VIALE PORTA PO	94/O	1			UFFICIO
50	VIALE PORTA PO	O	T-1		2	UFFICIO
52	VIALE PORTA PO	94	T-1			UFFICIO
69	VIALE PORTA PO	55	T-1			LABORATORIO
77	via luigi einaudi	26	T			UFFICIO
78	VIALE PORTA PO	94	T			UFFICIO
79	VIALE PORTA PO	94	T			NEGOZIO
90	VIALE PORTA PO	94	1			UFFICIO
94	VIALE PORTA PO	94	T			LOCALE DI DEPOSITO
97	VIALE PORTA PO	94	T			UFFICIO
98	VIALE PORTA PO	94	T			LABORATORIO
100	VIALE PORTA PO	94	T-1			UFFICIO
101	VIALE PORTA PO	94	T-1			UFFICIO
102	via luigi einaudi	SNC	1			UFFICIO
105	via luigi einaudi	SNC	1			UFFICIO
108	VIALE PORTA PO	94	T-1			MAGAZZINO
117	VIALE PORTA PO	94	T-1 - 2			UFFICIO
118	VIALE PORTA PO	94	T-1 - 2			UFFICIO



Direzione Provinciale di Rovigo
Ufficio Provinciale - Territorio
Servizi Catastali

Data: 08/03/2024

Ora: 10:09:01

Numero Pratica: [REDACTED]

Pag: 2 - Segue

128	VIALE PORTA PO	94	T-1			UFFICIO
130	VIALE PORTA PO	94/R1	T-1			UFFICIO
131	VIALE PORTA PO	94/R1	T-2			UFFICIO
132	VIALE PORTA PO	94	1			UFFICIO
134	VIALE PORTA PO	94	1			UFFICIO
136	VIALE PORTA PO	94	2			UFFICIO
137	VIALE PORTA PO	94	1			UFFICIO
138	VIALE PORTA PO	94	T-1			UFFICIO
143	VIALE PORTA PO	94	T-1 - 2			FABBRICATI E LOCALI PER ESERCIZI SPORTIVI
144	VIALE PORTA PO	94	T			BENE COMUNE NON CENSIBILE
145	VIALE PORTA PO	94	1			UFFICIO
146	VIALE PORTA PO	94	1			UFFICIO
147	VIALE PORTA PO	94	1			UFFICIO
148	VIALE PORTA PO	94	2			UFFICIO
149	VIALE PORTA PO	55	T			NEGOZIO
151	VIALE PORTA PO	94	T			NEGOZIO
152	VIALE PORTA PO	55	T			LOCALE DI DEPOSITO
153	VIALE PORTA PO	55	T			NEGOZIO
154	VIALE PORTA PO	94	1			UFFICIO
155	VIALE PORTA PO	94	1			UFFICIO
156	VIALE PORTA PO	94	T-1			UFFICIO-COMPRENDE RIPOSTIGLIO SOTTOSCALA AL PIANO TERRA
157	VIALE PORTA PO	94	1			UFFICIO
158	VIALE PORTA PO	94	2			UFFICIO
163	VIALE PORTA PO	94	1			UFFICIO
164	VIALE PORTA PO	94	T-1			UFFICIO
165	VIALE PORTA PO	94	T-2			UFFICIO
167	VIALE PORTA PO		1			UFFICIO
168	VIALE PORTA PO		1			UFFICIO
169	VIALE PORTA PO	94	1			UFFICIO
170	VIALE PORTA PO	94	1			UFFICIO
171	via luigi einaudi	SNC	1			UFFICIO
172	via luigi einaudi	SNC	1			UFFICIO
173	via luigi einaudi	10	T			UFFICIO
174	VIALE PORTA PO	94	2			UFFICIO
175	VIALE PORTA PO	94	T			NEGOZIO
176	VIALE PORTA PO	94	T			LABORATORIO-COMPRENDE IL MAPP. 899 SUB. 1 ED IL MAPP. 941 SUB. 1
177	via luigi einaudi	48	T			UFFICIO
179	via luigi einaudi	48	T			CENTRALE TERMICA-BENE COMUNE NON CENSIBILE AI SUBB. 177-178
180	via luigi einaudi	72	1-2			UFFICIO
181	VIALE PORTA PO	94	1			UFFICIO
182	VIALE PORTA PO	94	1			UFFICIO



Direzione Provinciale di Rovigo
 Ufficio Provinciale - Territorio
 Servizi Catastali

Data: 08/03/2024

Ora: 10:09:01

Numero Pratica: [REDACTED]

Pag: 3 - Fine

183	via luigi einaudi	46	T			PALESTRA
184	via luigi einaudi	36/4	1			BENE COMUNE NON CENSIBILE AI SUBB. 186-187-188- (INGRESSO COMUNE)
185	via luigi einaudi	36/4	1			BENE COMUNE NON CENSIBILE AI SUBB. 186-188 (INGRESSO COMUNE)
186	via luigi einaudi	36/4	1			MAGAZZINO
187	via luigi einaudi	36/4	1			MAGAZZINO
188	via luigi einaudi	36/4	1-2			MAGAZZINO
189	via luigi einaudi	24	2			UFFICIO
190	via luigi einaudi	44	T			UFFICIO
191	via luigi einaudi	42	T			STUDIO STRUTTURATO

Visura telematica