


# NUOVO CATASTO EDILIZIO URBANO

(R. DECRETO-LEGGE 13 APRILE 1939, N. 652)


Planimetria dell'immobile situato nel Comune di LODI Via LEONARDO DA VINCI 17  
Ditta COOP. EDIL "LA VINCENTE" S.r.l.  
Allegata alla dichiarazione presentata all'Ufficio Tecnico Erariale di MILANO

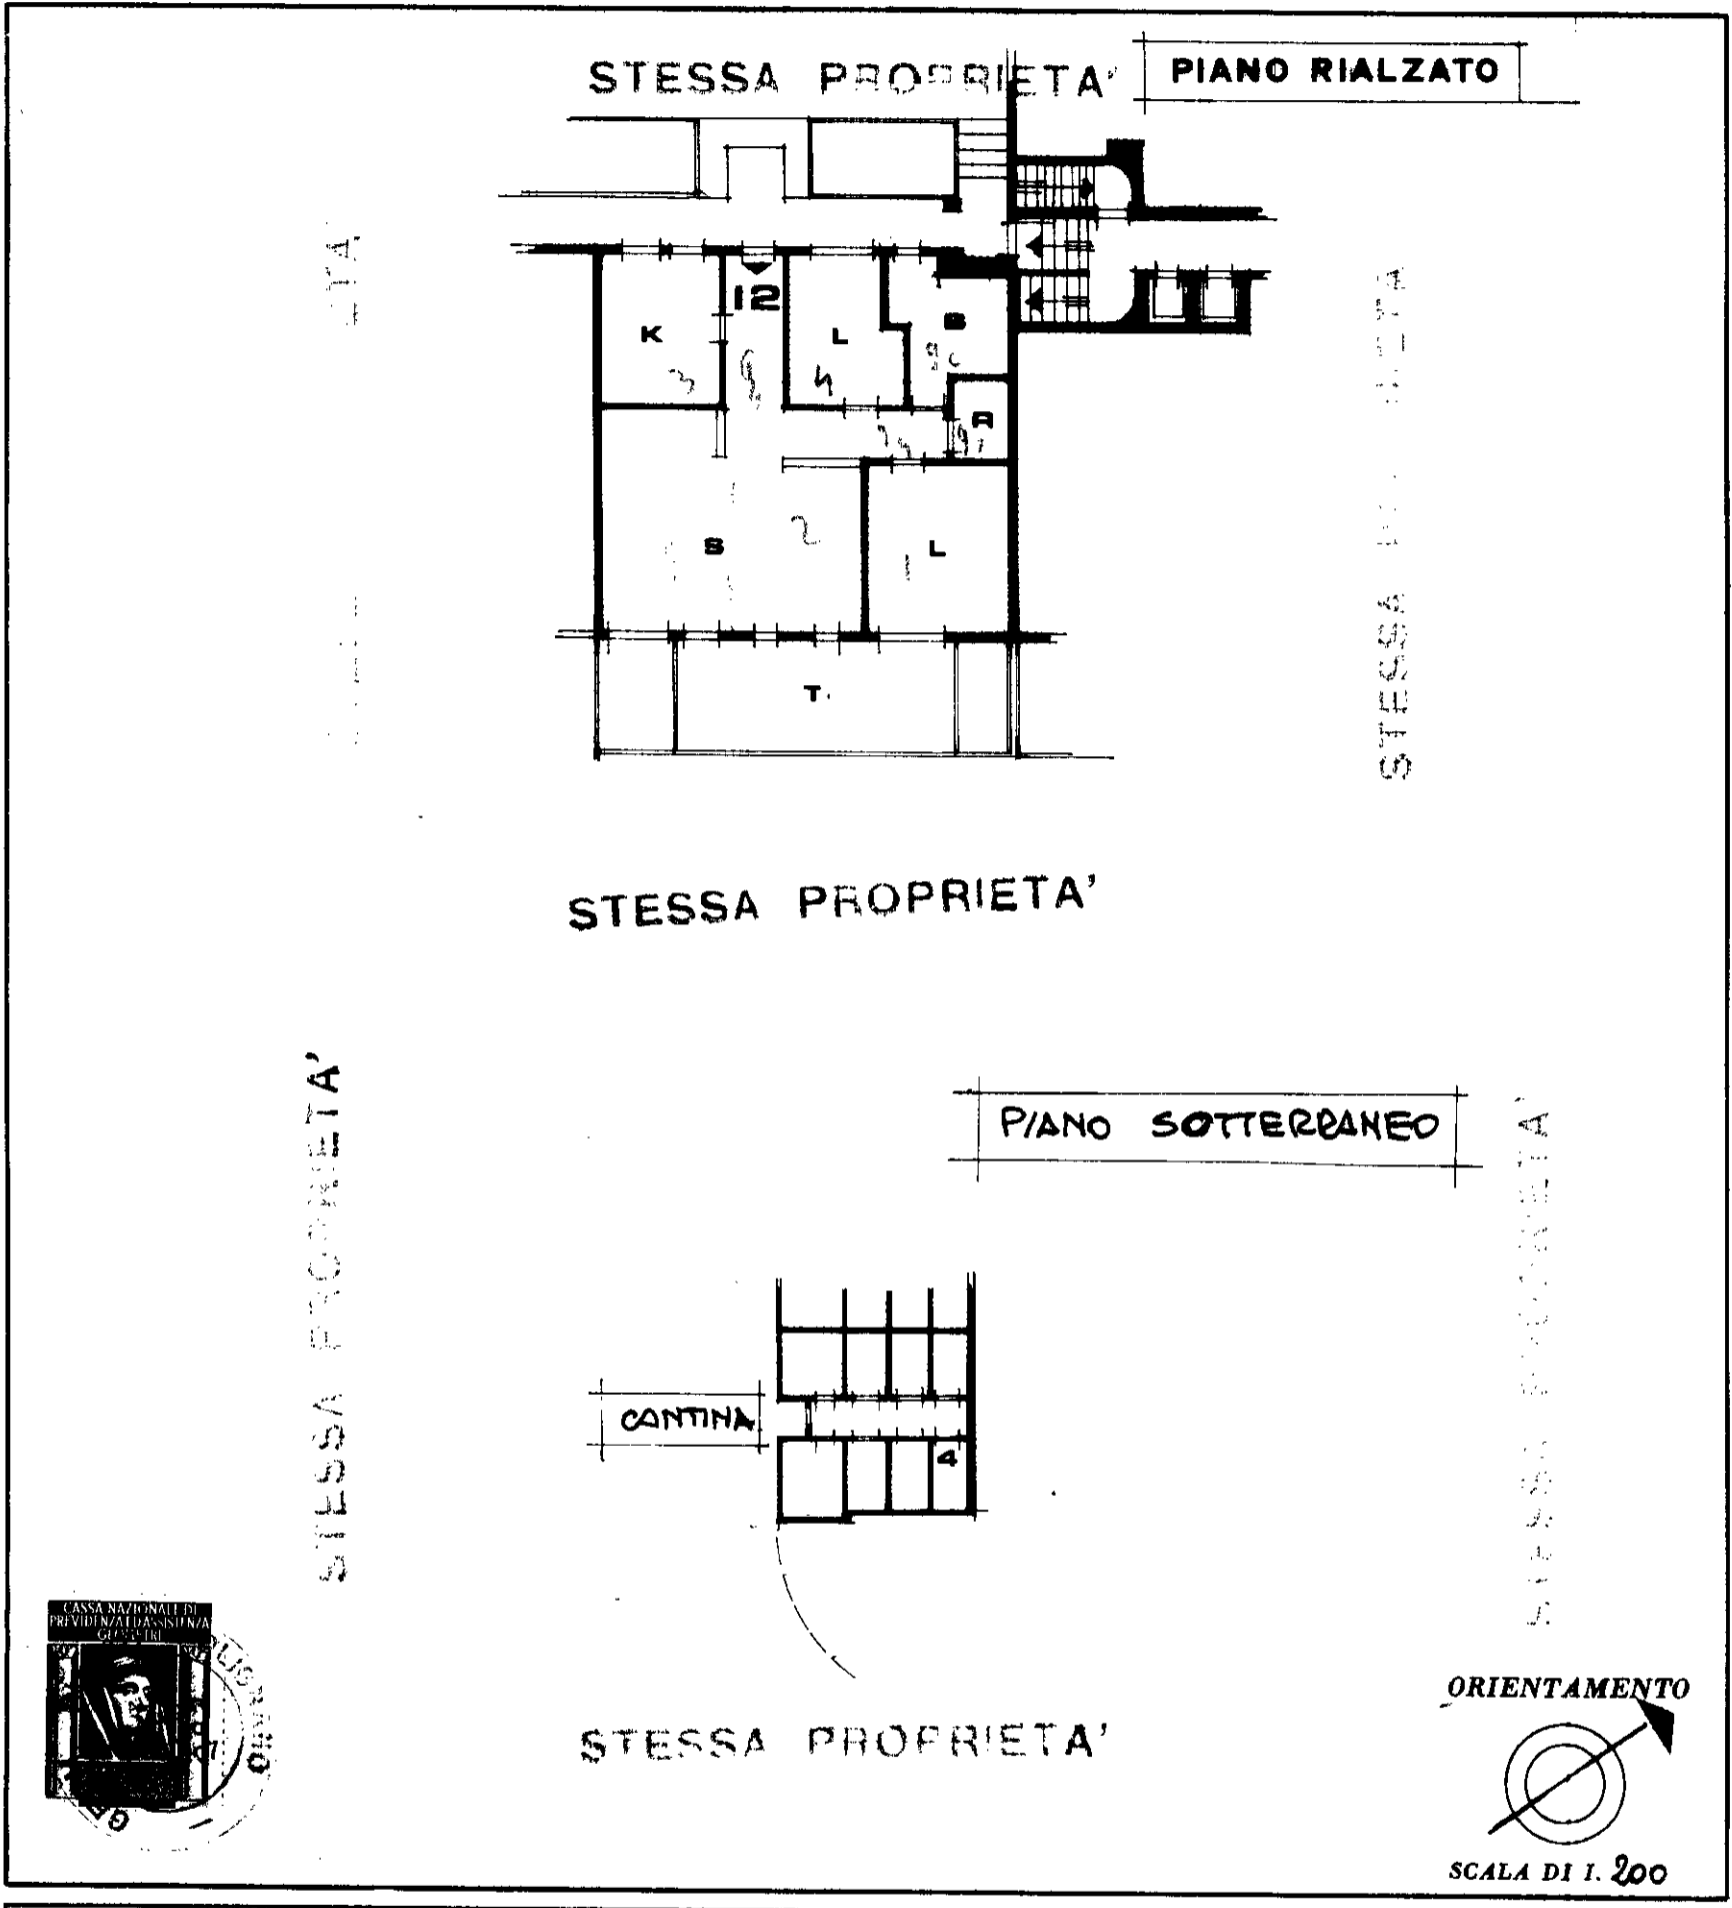

**SPAZIO RISERVATO PER LE ANNOTAZIONI D'UFFICIO**

DATA 1701178- 36594  
 PROT. N° 1701178- 36594

Partita n° \_\_\_\_\_  
 Foglio 52 Mapp. 189 Sub. 2

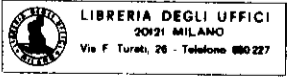

Compilata dal geom. BIAGIO POLIGNANO  
 (Titolo, nome e cognome del tecnico)  
 Iscritto all'Albo de geometri  
 della Provincia di MILANO  
 DATA 02/10/1978  
 Firma: [Signature]