


NUOVO CATASTO EDILIZIO URBANO

(R. DECRETO-LEGGE 13 APRILE 1939, N. 652)

Planimetria dell'immobile situato nel Comune di LODI Via LEONARDO DA VINCI n. 17
Ditta COOP. EDIL "LA VINCENTE" S.r.l.
Allegata alla dichiarazione presentata all'Ufficio Tecnico Erariale di MILANO

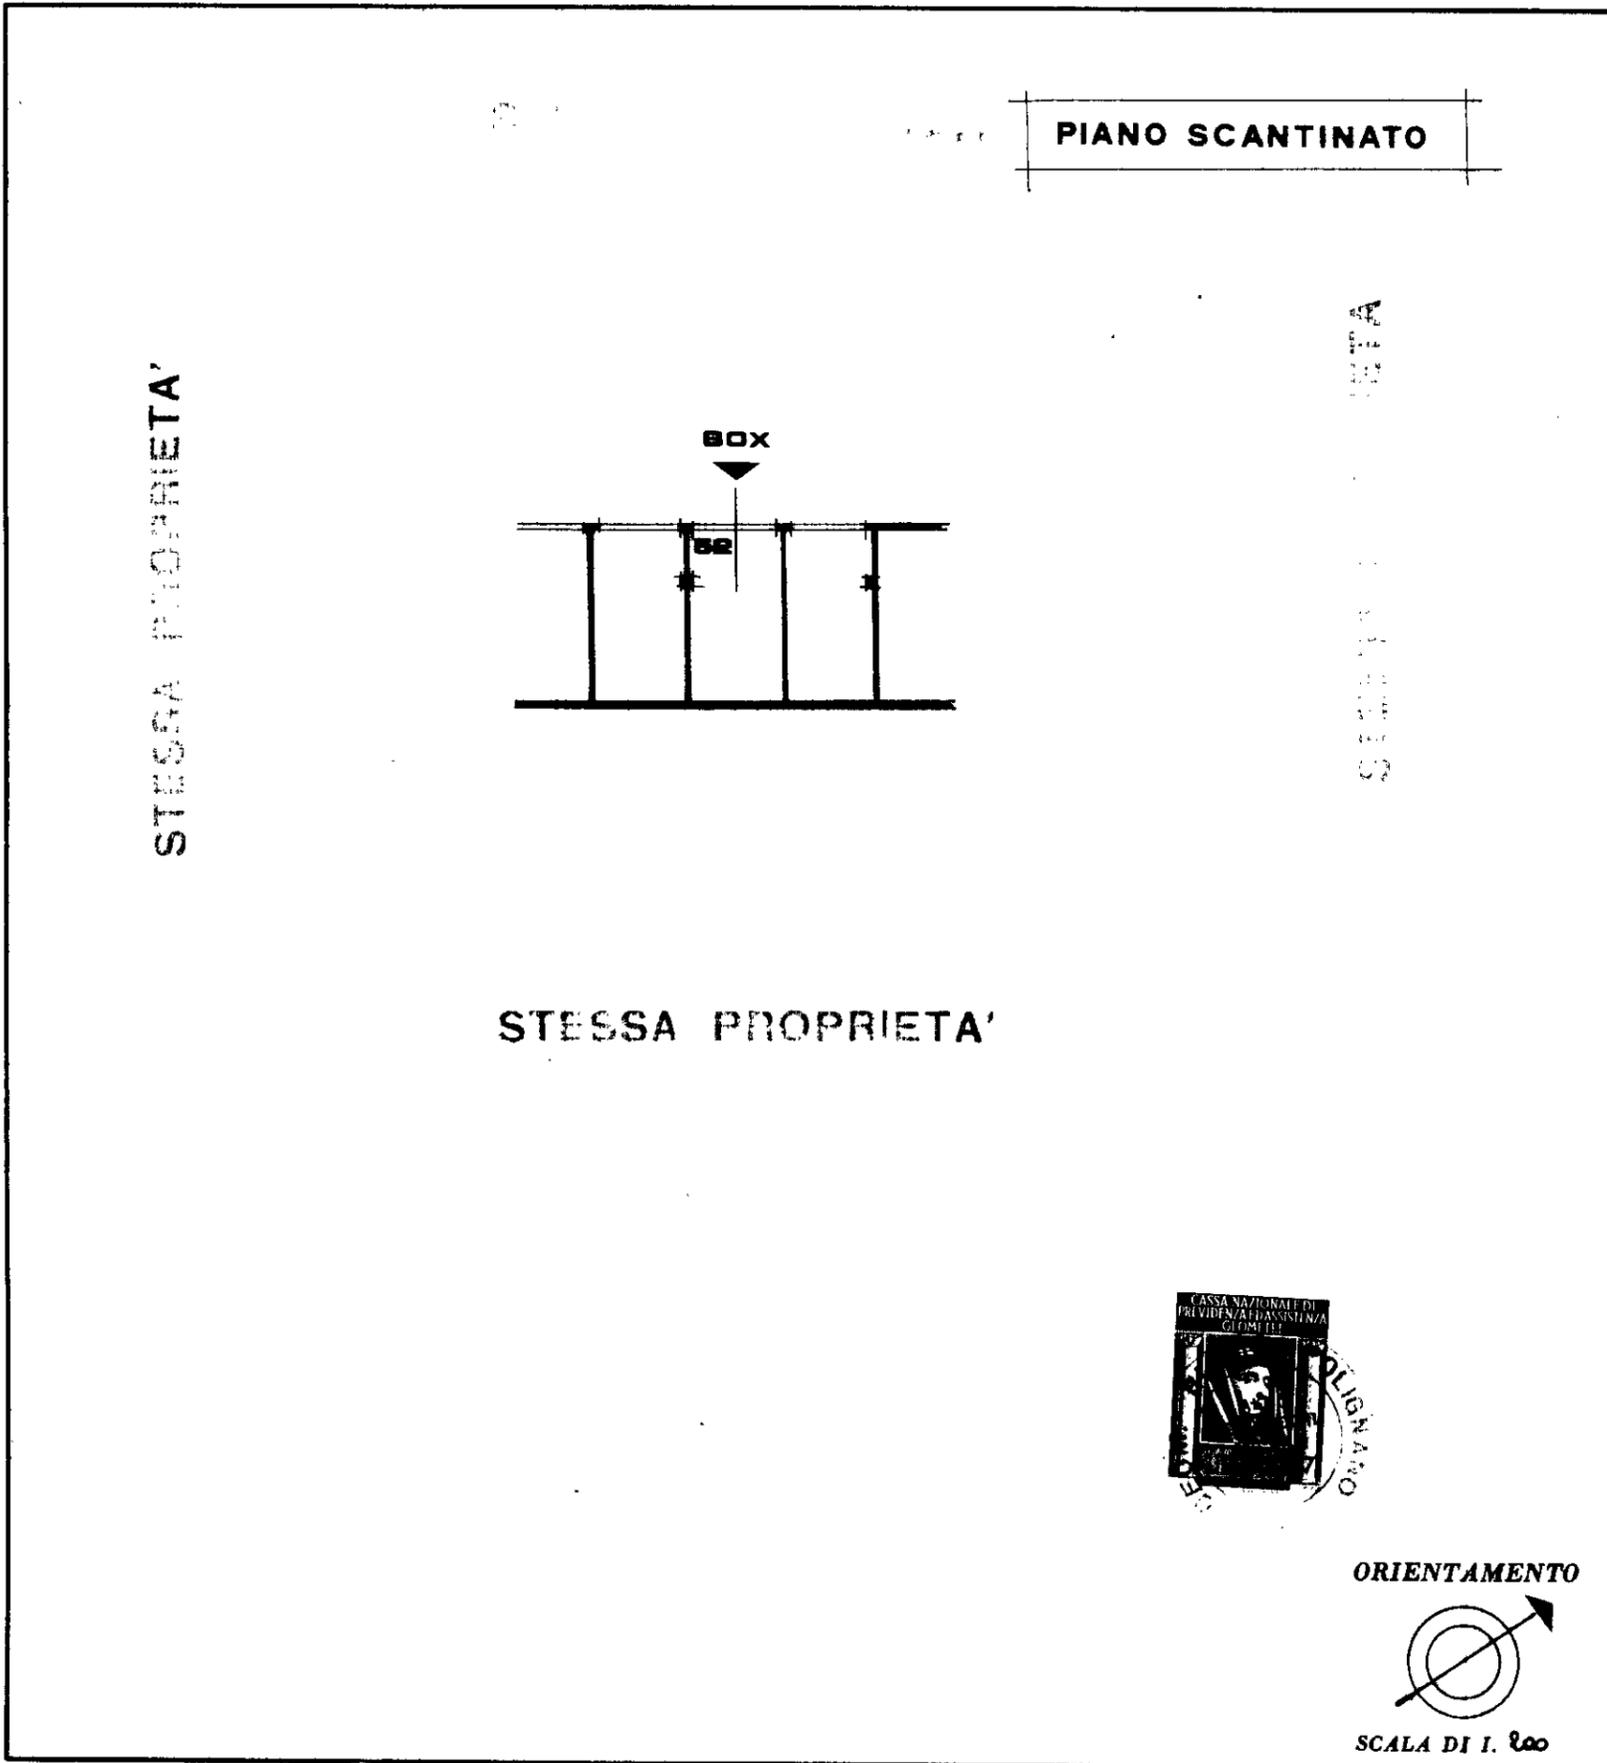

SPAZIO RISERVATO PER LE ANNOTAZIONI D'UFFICIO

DATA 1701178- 36626
 PROT. N° _____

Partita n° _____
 Foglio 31479. 29 Sub. 26

Compilata dal geom.
BIAGIO POLIGNANO
(Titolo, nome e cognome del tecnico)
 Iscritto all'Albo dei geometri
 della Provincia di MILANO
 DATA 25 GEN. 1978
 Firma: [Signature]

LIBRERIA DEGLI UFFICI
20121 MILANO
Via F. Turati, 26 - Telefono 050.227