

1170



MINISTERO DELLE FINANZE
DIREZIONE GENERALE DEL CATASTO E DEI SERVIZI TECNICI ERARIALI


NUOVO CATASTO EDILIZIO URBANO

(R. DECRETO-LEGGE 13 APRILE 1938-XVII, N. 652)

Planimetria dell'immobile situato nel Comune di Cori Via S. Giovanni 43

Ditta [REDACTED]

Allegata alla dichiarazione presentata all'Ufficio ^(*) Tecnico-Erariale di Latina
(*) Tecnico Erariale o del Comune Scheda 221954089

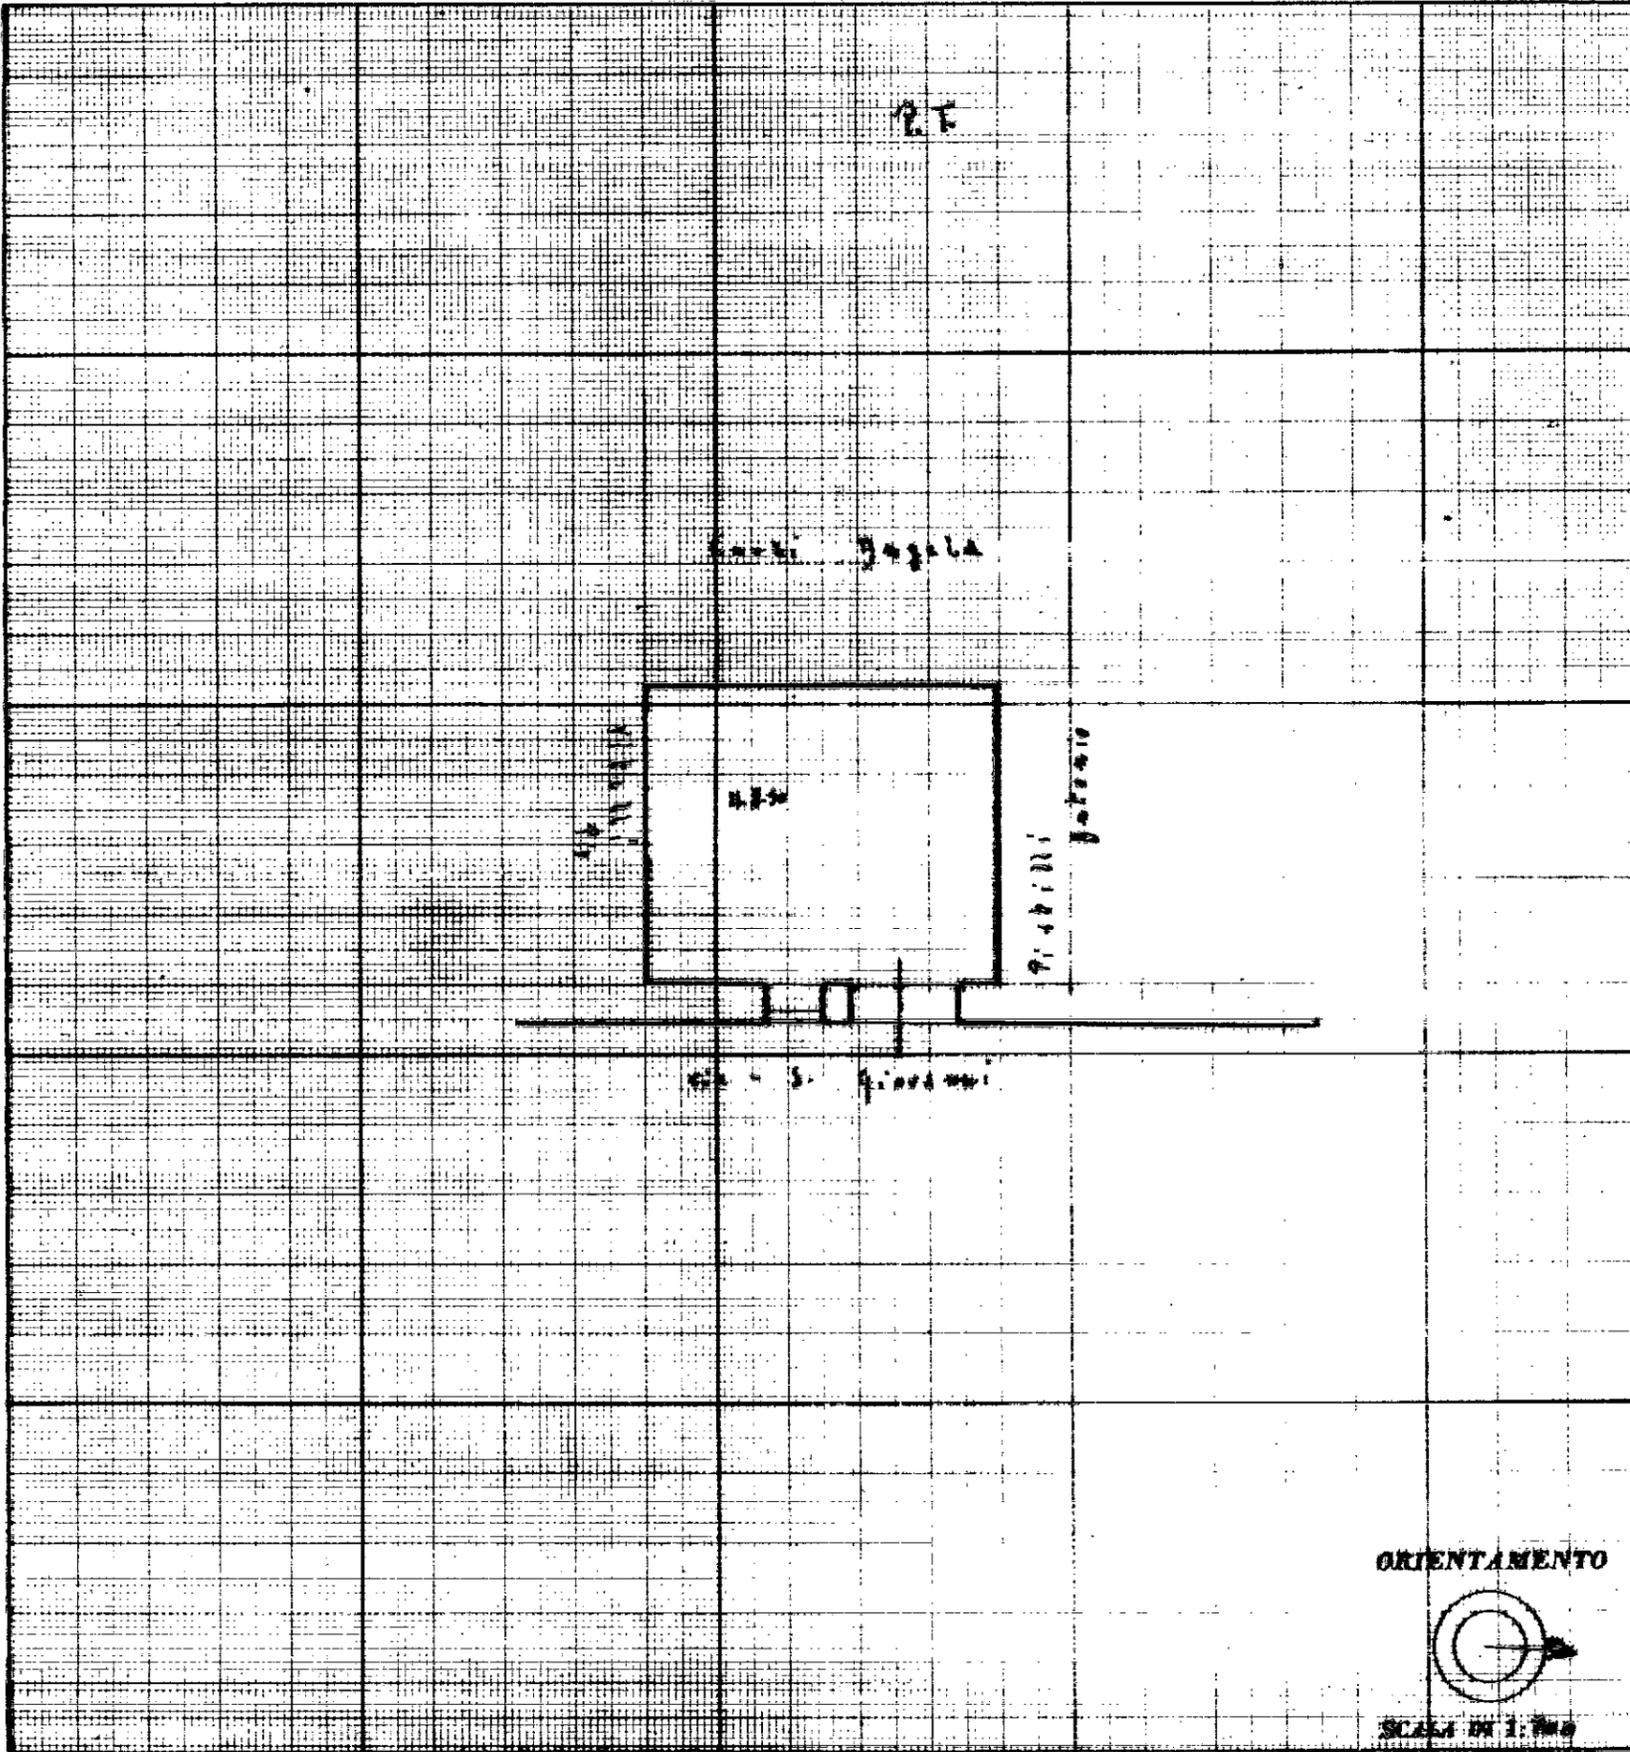

ORIENTAMENTO



SCALA DI 1:100

SPAZIO RISERVATO PER LE ANNOTAZIONI D'UFFICIO

DATA
PROT. N°

Fg. M. L.
218/4

Compilata da: Geom. Ovidio-Silvi
(Titolo, nome e cognome del tecnico)

Iscritto all'Albo dei Geometri
della Provincia di Latina
DATA **CORI 28 MAG 1951**

Firma: [Signature]