

MODULARIO
F. Ig. end. 487




MINISTERO DELLE FINANZE
DIPARTIMENTO DEL TERRITORIO
CATASTO EDILIZIO URBANO (RDL 13-4-1939, n. 652)

MOD. BM (CI)


LIRE
500

104

Planimetria di u.i.u. in Comune di...CERRETO GUIDI..... via ...di...STROGANNO..... civ.....

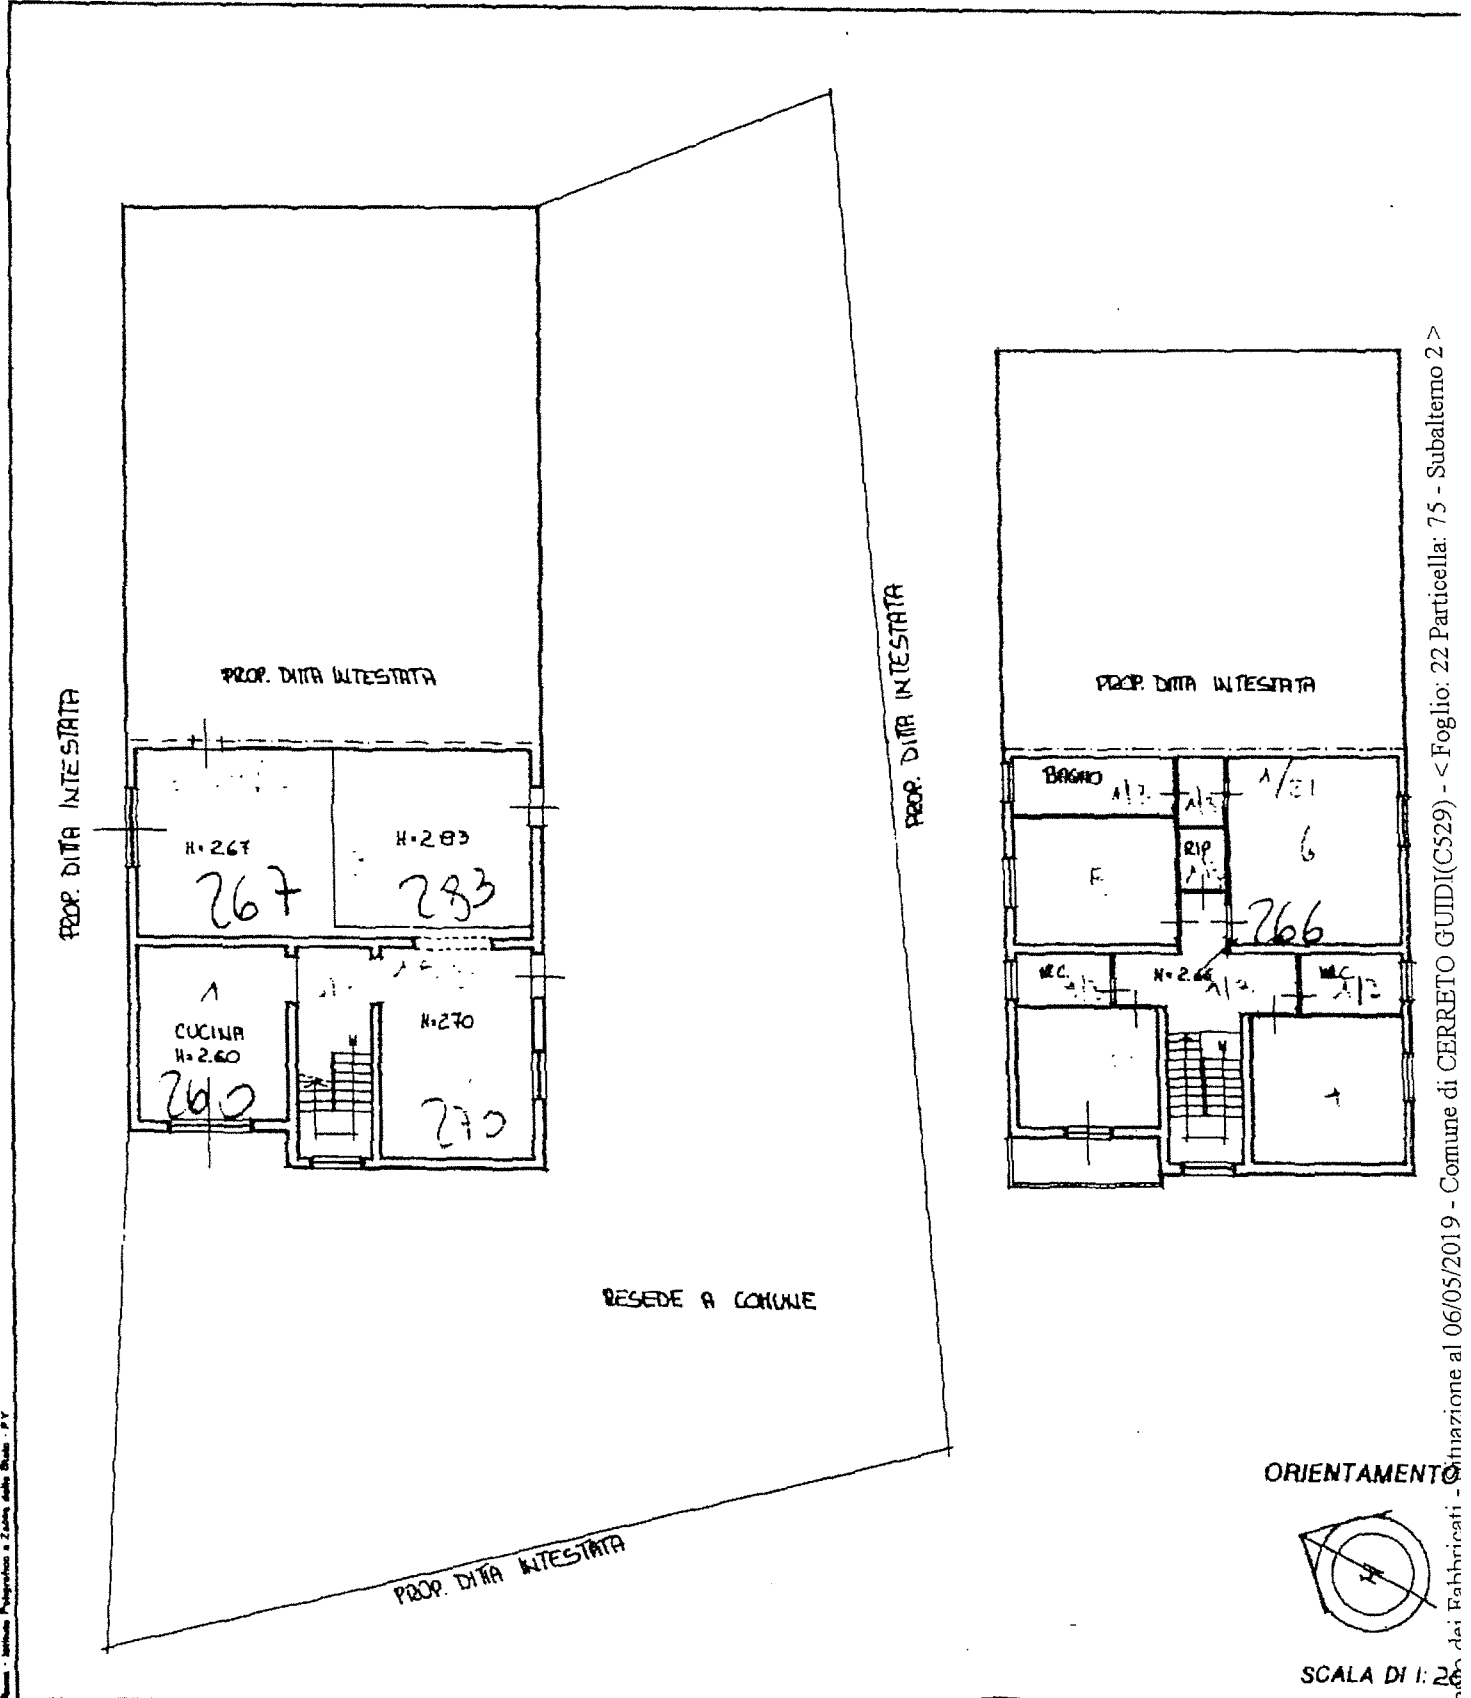

ORIENTAMENTO

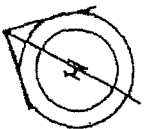

SCALA DI 1:200

Dichiarazione di N.C.
Denuncia di variazione

Compilata dal GEOMETRA
(Titolo, cognome e nome)
BIONI ENRICO

RISERVATO ALL'UFFICIO

Identificativi catastali

Iscritto all'albo dei GEOMETRI

Data presentazione: 16/06/1995 - Data: 06/05/2019 - n. FI0049634 - Richiedente C.T.U. - Ultima Planimetria in atti
Tos. scheda 1 - Formato di acq.: A4(208x297) - scala: 1:200 - n. 10319

data 07/06/1995 Firma Enrico Bioni

Finanziamento al 06/05/2019 - Comune di CERRETO GUIDI(C529) - < Foglio: 22 Particella: 75 - Subalerno 2 >