

Dott. Stefano Bausi

architetto

consulente tecnico del Tribunale di Firenze

via De'Serragli 133 - 50124 - Firenze - tel.3355234452 - fax e 055 0500219 - E-mail: arch.stefanobausi@gmail.com

C.T.U. nel procedimento per l'esecuzione immobiliare: R. E. 553 /2018

TRIBUNALE DI FIRENZE

Terza sezione civile Ufficio Esecuzioni Immobiliari

Dott.ssa Pasqualina Principale Giudice delle Esecuzioni immobiliari

C.T.U. Arch. Stefano Bausi.

Procedura esecutiva n. 553 / 2018

Allegato n. 1


RILIEVO DELLE UNITA' IMMOBILIARI

E

DOCUMENTAZIONE FOTOGRAFICA



ESECUZIONE IMM. RG 553/18 - RILEVO DELLO STATO ATTUALE
 VIA DI STROGNANO N°2 1, P.T. e 1° - CERRETO GUIDI
 Foglio: 22 - Particella: 75 - Subalterno 2

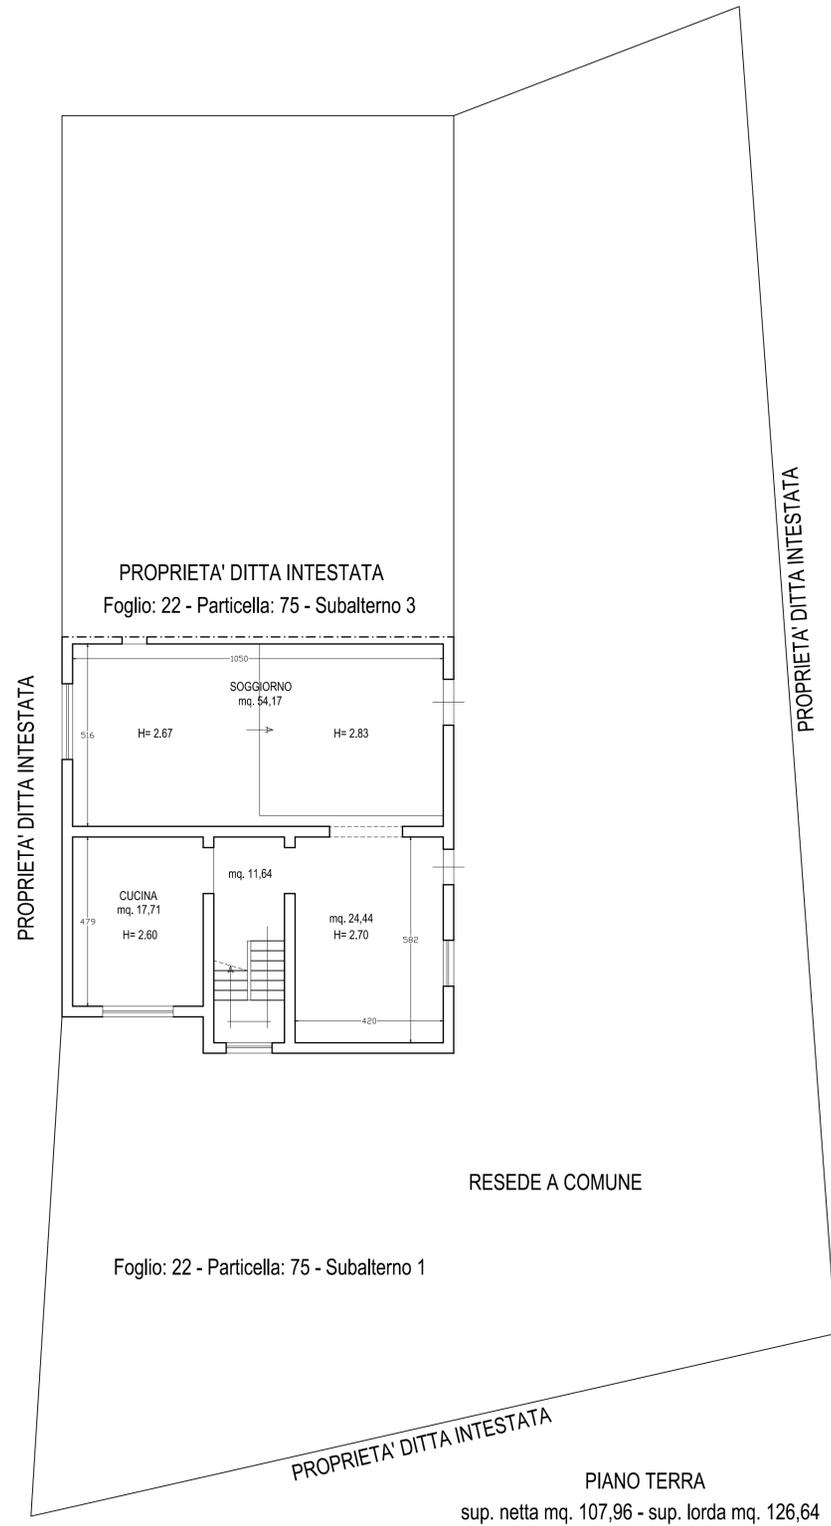

APPARTAMENTO P.T. APPARTAMENTO PIANO 1°	PIANTA (Rapp. 1:100)	TAV. 1
--	-------------------------	------------------

Data: Febbraio 2020



Fotografia n. 1
Vista del compendio immobiliare



Fotografia n. 2
Fabbricato principale (F. 22/75 subb. 2, 3 e 4)



Fotografia n. 3
Fabbricato principale (F. 22/75 subb. 2, 3 e 4)



Fotografia n. 4
Fabbricato principale – ingresso (F. 22/75 sub. 2)



Fotografia n. 5
Fabbricato principale – ingresso (F. 22/75 sub. 2)



Fotografia n. 6
Fabbricato principale – soggiorno (F. 22/75 sub. 2)



Fotografia n. 5
Fabbricato principale – ingresso (F. 22/75 sub. 2)



Fotografia n. 6
Fabbricato principale – soggiorno (F. 22/75 sub. 2)



Fotografia n. 7
Fabbricato principale – ingresso (F. 22/75 sub. 2)



Fotografia n. 8
Fabbricato principale – cucina (F. 22/75 sub. 2)



Fotografia n. 9
Fabbricato principale – scale di collegamento (F. 22/75 sub. 2)



Fotografia n. 10
Fabbricato principale – disimpegno al piano primo (F. 22/75 sub. 2)




Fotografia n. 11
Fabbricato principale – camera (F. 22/75 sub. 2)



Fotografia n. 12
Fabbricato principale –camera
(F. 22/75 sub. 2)



Fotografia n. 13
Fabbricato principale – camera (F. 22/75 sub. 2)

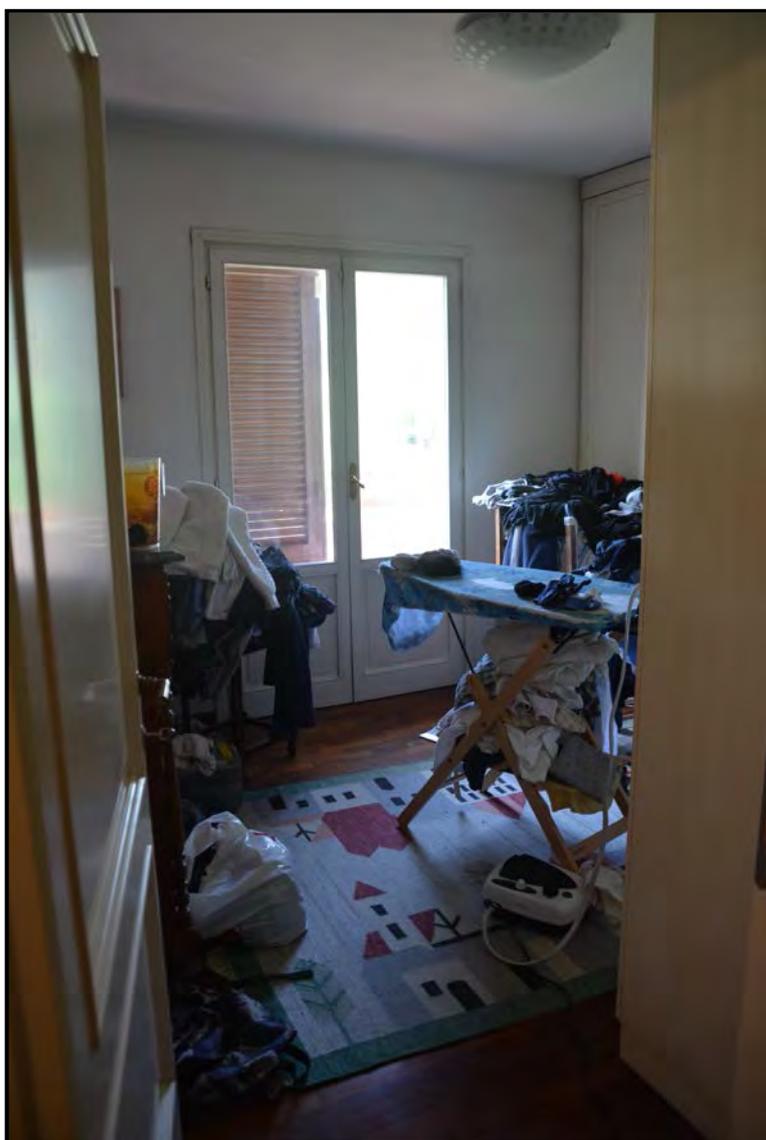

Fotografia n. 14
Fabbricato principale – camera
(F. 22/75 sub. 2)



Fotografia n. 15
Fabbricato principale –
balcone (F. 22/75 sub. 2)

Fotografia n. 16
Fabbricato principale – bagno (F.
22/75 sub. 2)





Fotografia n. 17
Fabbricato principale –
bagno (F. 22/75 sub. 2)

Fotografia n. 18
Fabbricato principale – bagno (F.
22/75 sub. 2)





Fotografia n. 19
Fabbricato principale –
ripostiglio (F. 22/75 sub. 2)



Fotografia n. 20
Fabbricato principale – piano terreno (F. 22/75 sub. 3)



Fotografia n. 35
Fabbricato secondario (F. 22/75
sub. 3)



Fotografia n. 36
Fabbricato secondario (F. 22/75 sub. 2)