

Dott. Stefano Bausi

architetto

consulente tecnico del Tribunale di Firenze

via De'Serragli 133 - 50124 - Firenze - tel.3355234452 - fax e 055 0500219 - E-mail: arch.stefanobausi@gmail.com

C.T.U. nel procedimento per l'esecuzione immobiliare: R. E. 553 /2018

TRIBUNALE DI FIRENZE

Terza sezione civile Ufficio Esecuzioni Immobiliari

Dott.ssa Pasqualina Principale Giudice delle Esecuzioni immobiliari

C.T.U. Arch. Stefano Bausi.

Procedura esecutiva n. 553 / 2018

Allegato n. 1

RILIEVO DELLE UNITA' IMMOBILIARI

E



DOCUMENTAZIONE FOTOGRAFICA



ESECUZIONE IMM. RG 553/18 - RILEVO DELLO STATO ATTUALE
 VIA DI STROGNANO s.n.c - CERRETO GUIDI
 Foglio: 22 - Particella: 529

STRADA VICINALE PER TOIANO

ESTRATTO DI MAPPA

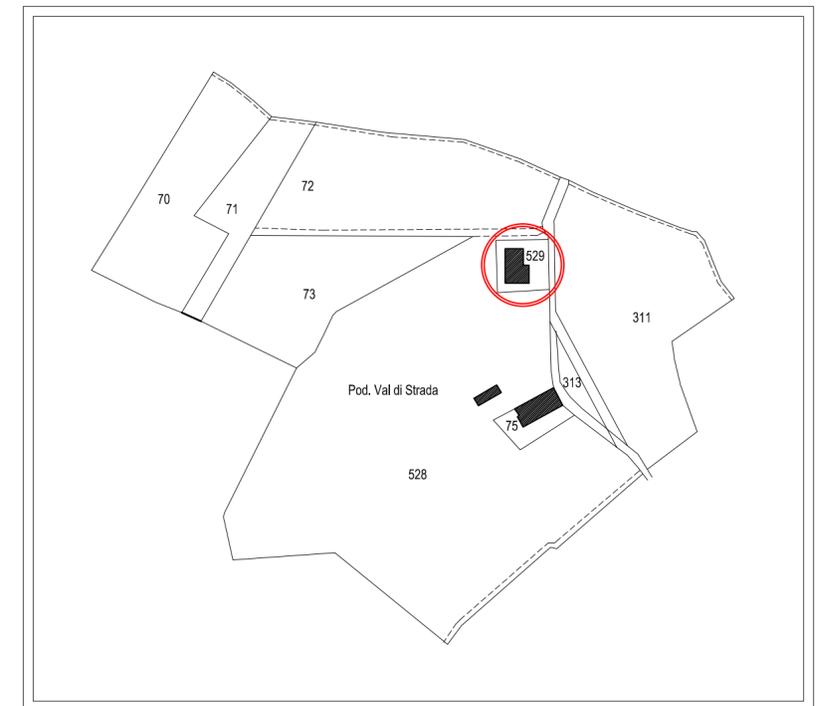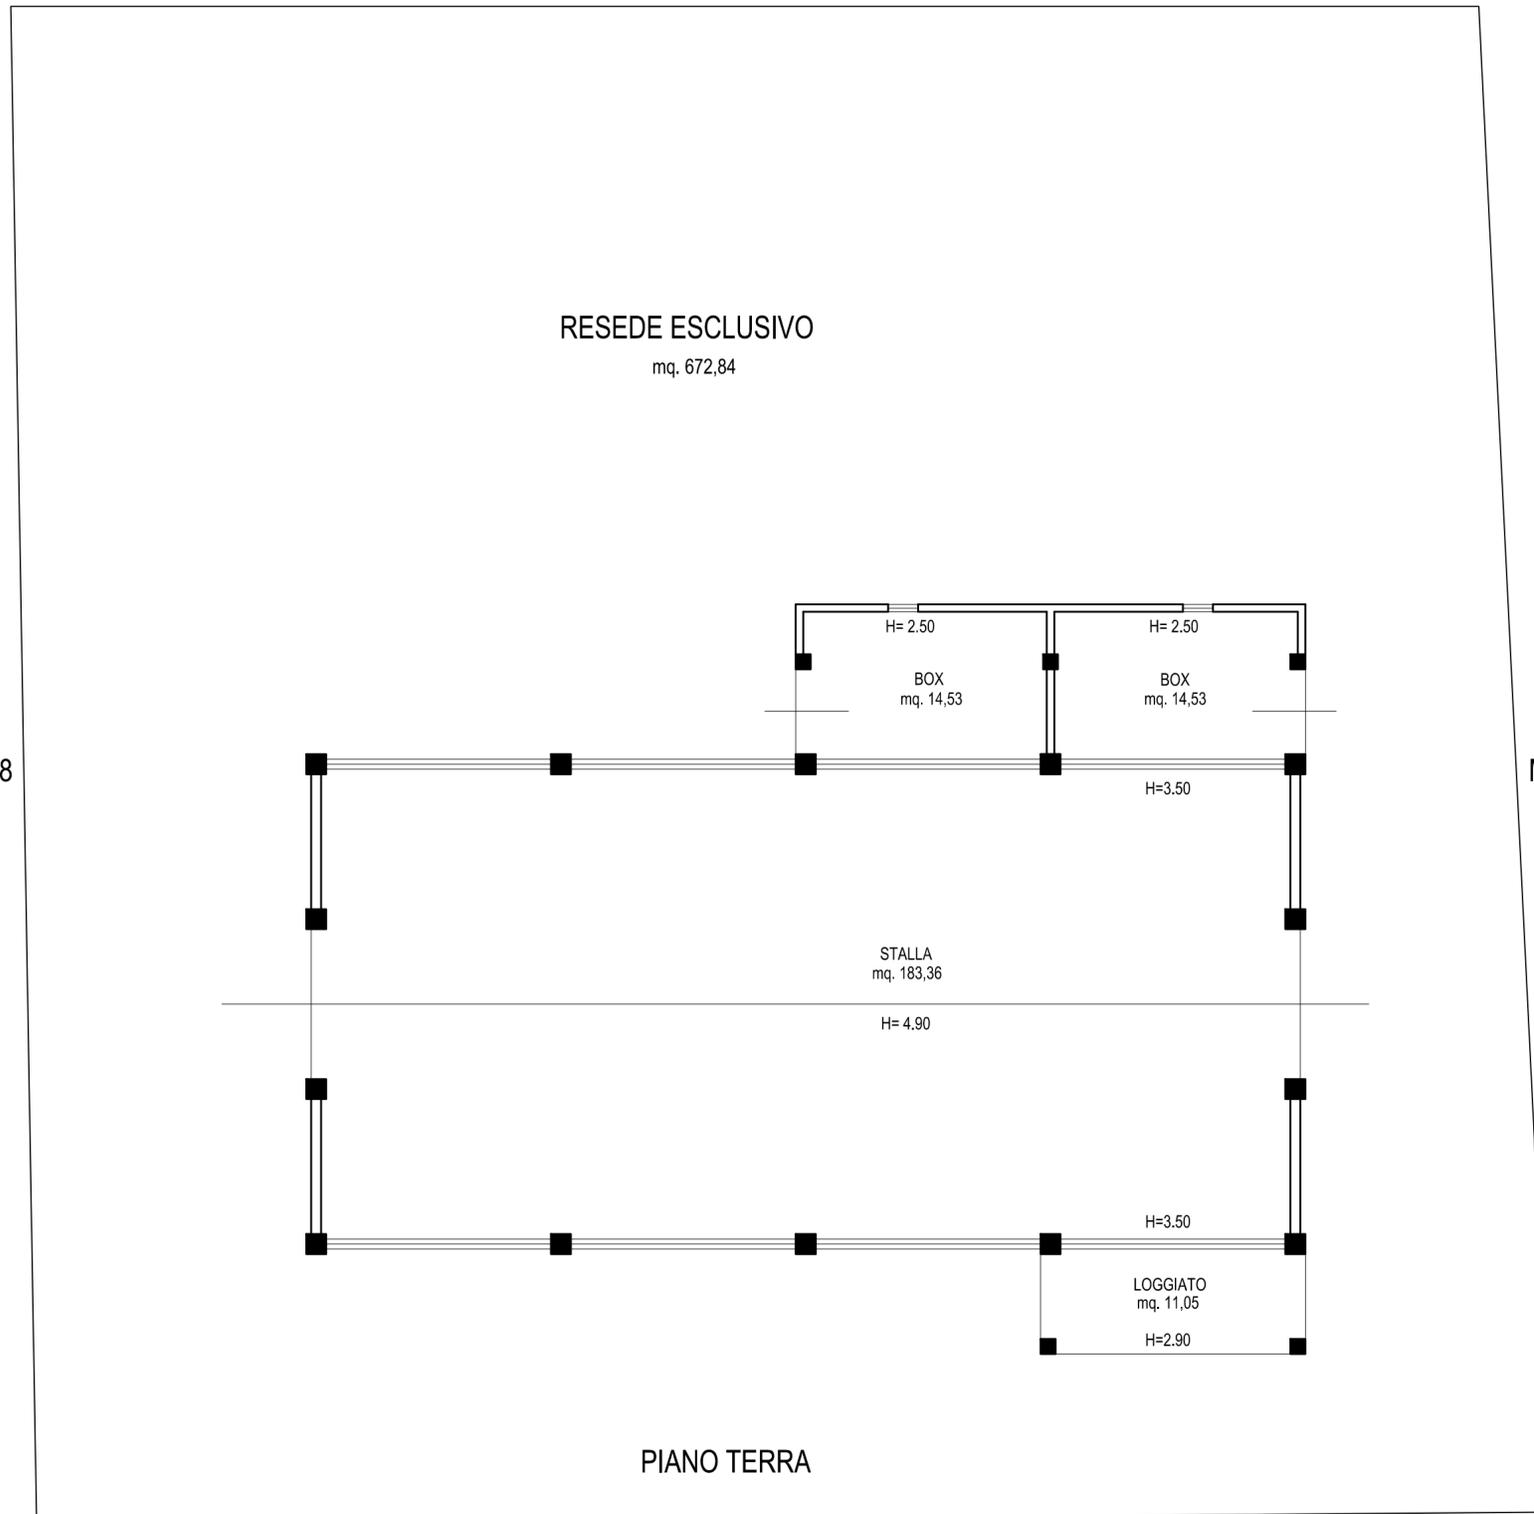

MAPP. 528

MAPP. 528

PIANO TERRA
 sup. netta mq. 212,42 - sup. lorda mq. 230,60

STALLA P.T.	PIANTA (Rapp. 1:100)	TAV. 3
-------------	-------------------------	-----------

Data: Febbraio 2020

Arch. Stefano Bausi
 Via dei Serragli n°133, Firenze - arch.stefanobausi@gmail.com

MAPP. 528



Fotografia n. 37
Fabbricato secondario (F. 22/75 sub. 1)



Fotografia n. 38
Stalla (F. 22/529)



Fotografia n. 39
Stalla (F. 22/529)



Fotografia n. 40
Stalla (F. 22/529)



Fotografia n. 41
Stalla (F. 22/529)



Fotografia n. 42
Stalla (F. 22/529)