

Agenzia del Territorio
CATASTO FABBRICATI
Ufficio Provinciale di
Firenze

Dichiarazione protocollo n. FI0098891 del 29/03/2010

Planimetria di u.i.u. in Comune di Cerreto Guidi

Strada Vicinale Per Toiano

civ.

Identificativi Catastali:

Sezione:

Foglio: 22

Particella: 529

Subalterno:

Compilata da:

Nucci Alessandro

Iscritto all'albo:

Architetti

Prov. Firenze

N. 3154


Scheda n. 1

Scala 1:200

Strada Vicinale per Toiano

Resede Esclusivo

Mapp.
528

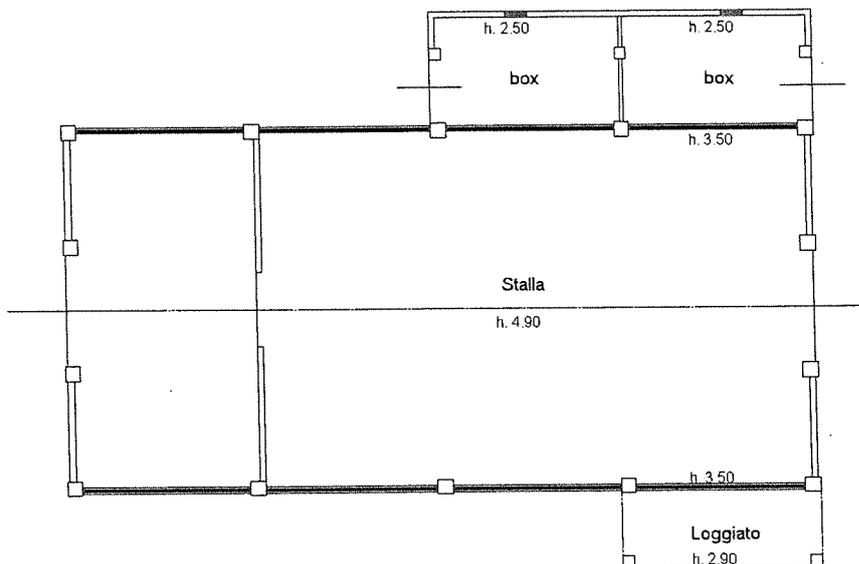

Piano Terreno

Mapp. 528

Mapp.
528



Catasto dei Fabbricati - Situazione al 06/05/2019 - Comune di CERRETO GUIDI(C529) - < Foglio: 22 Particella: 529 > - Sub:
VIA DI STROGNANO piano: T;