


Agenzia delle Entrate
CATASTO FABBRICATI
Ufficio Provinciale di
Pavia

ELABORATO PLANIMETRICO
Compilato da:
Ferdenzi Francesco
Iscritto all'albo:
Architetti
Prov. Mantova N. 555

Comune di Pinarolo Po Protocollo n. PV0020326 del 24/02/2017
Sezione: Foglio: 8 Particella: 575 Tipo Mappale n. del

Dimostrazione grafica dei subalterni Scala 1 : 500

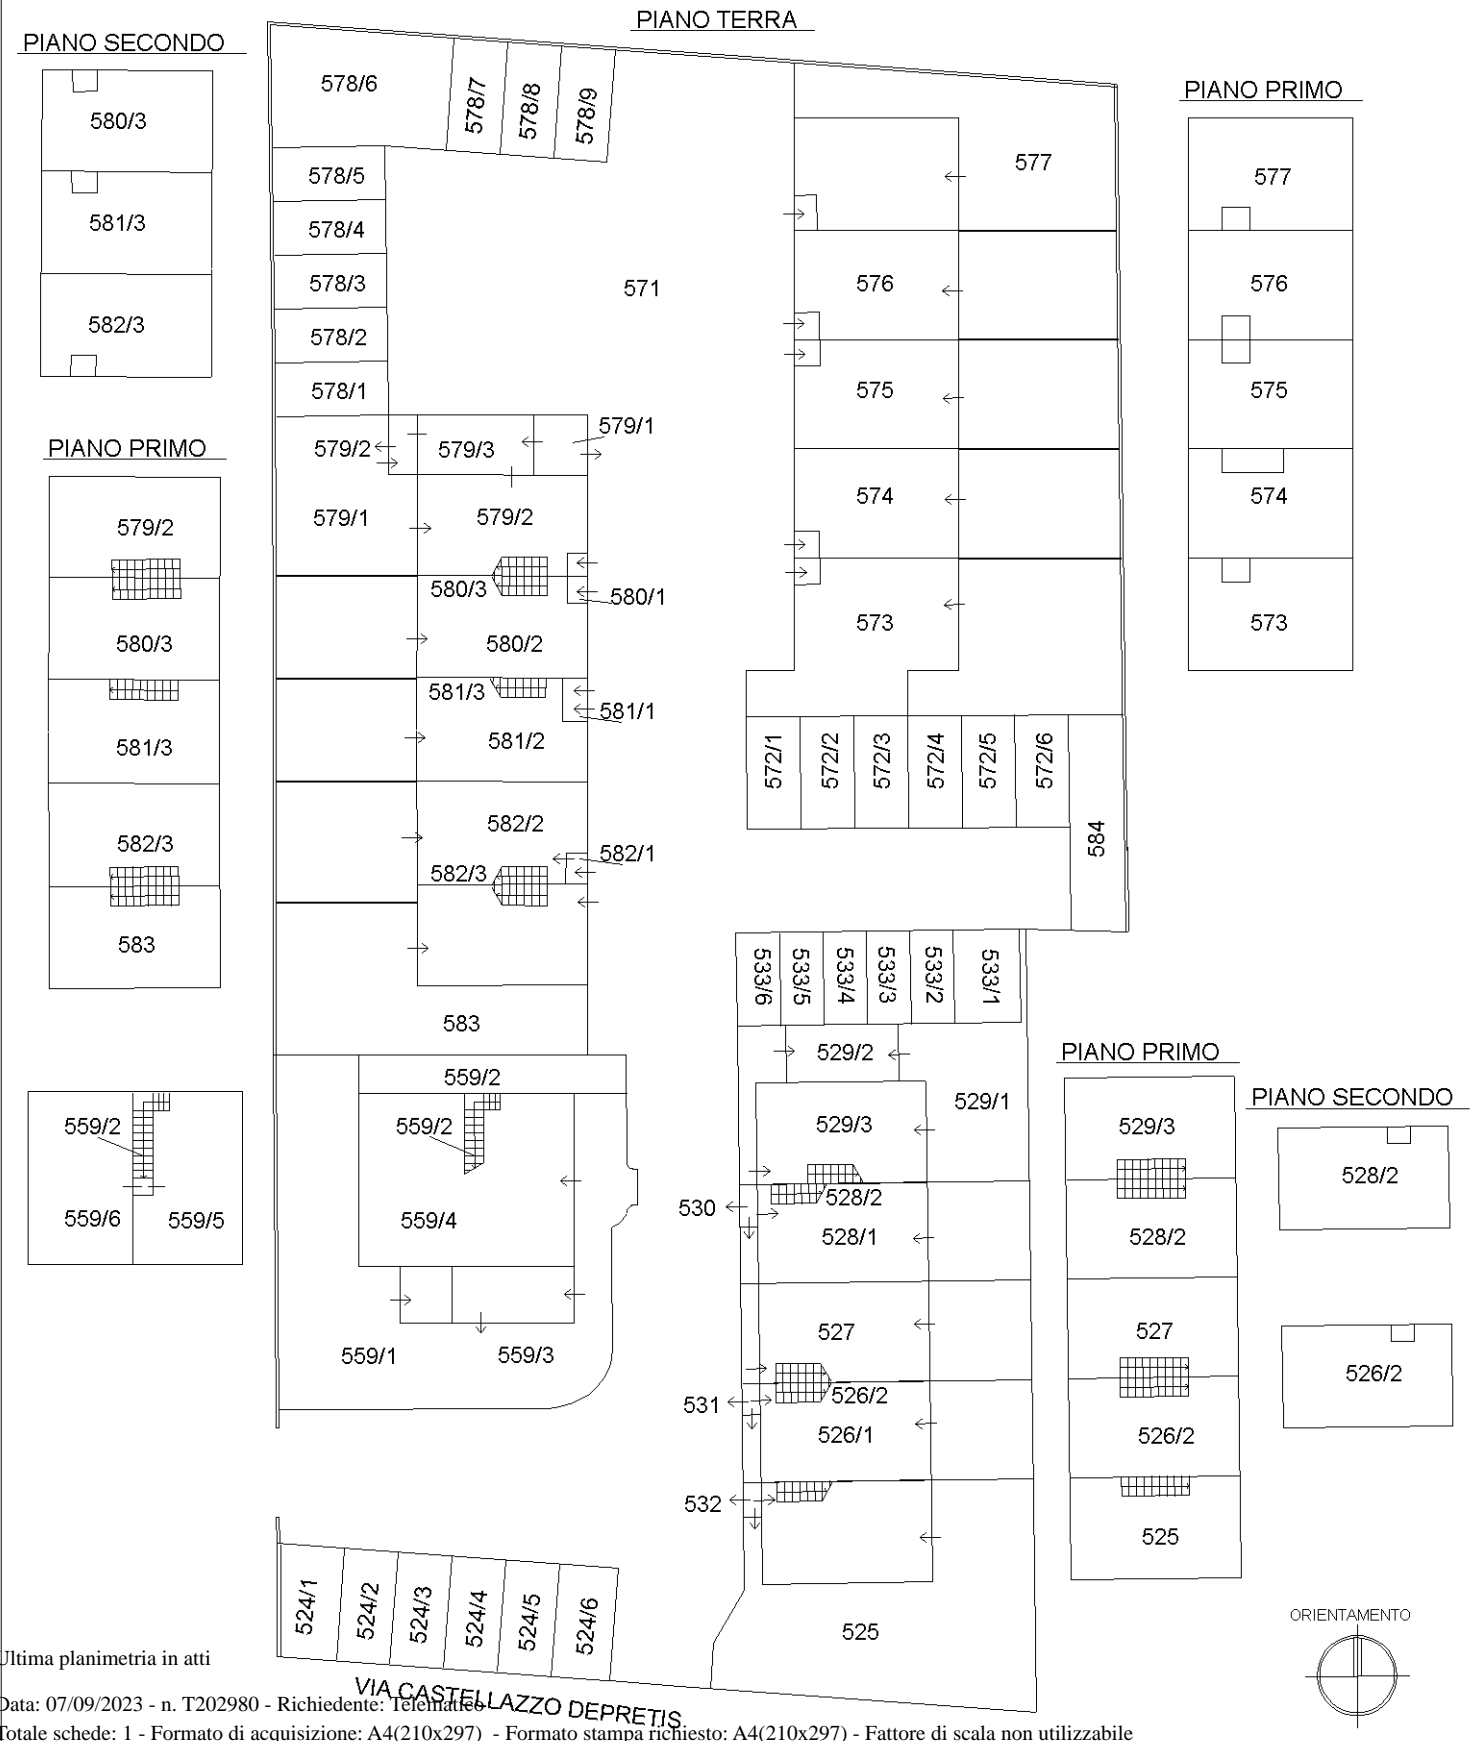

Ultima planimetria in atti

